


NOTAS

Se deberá tener en cuenta que durante toda la obra la empresa será responsable de cualquier daño producto de las tareas concernientes a la misma. Es por ello que se deberán ejecutar las acciones necesarias para cubrir los sectores en que se esté trabajando, ya sea con lonas o construcciones provisionales desmontables, para evitar el escurrimiento de aguas hacia el interior del edificio.

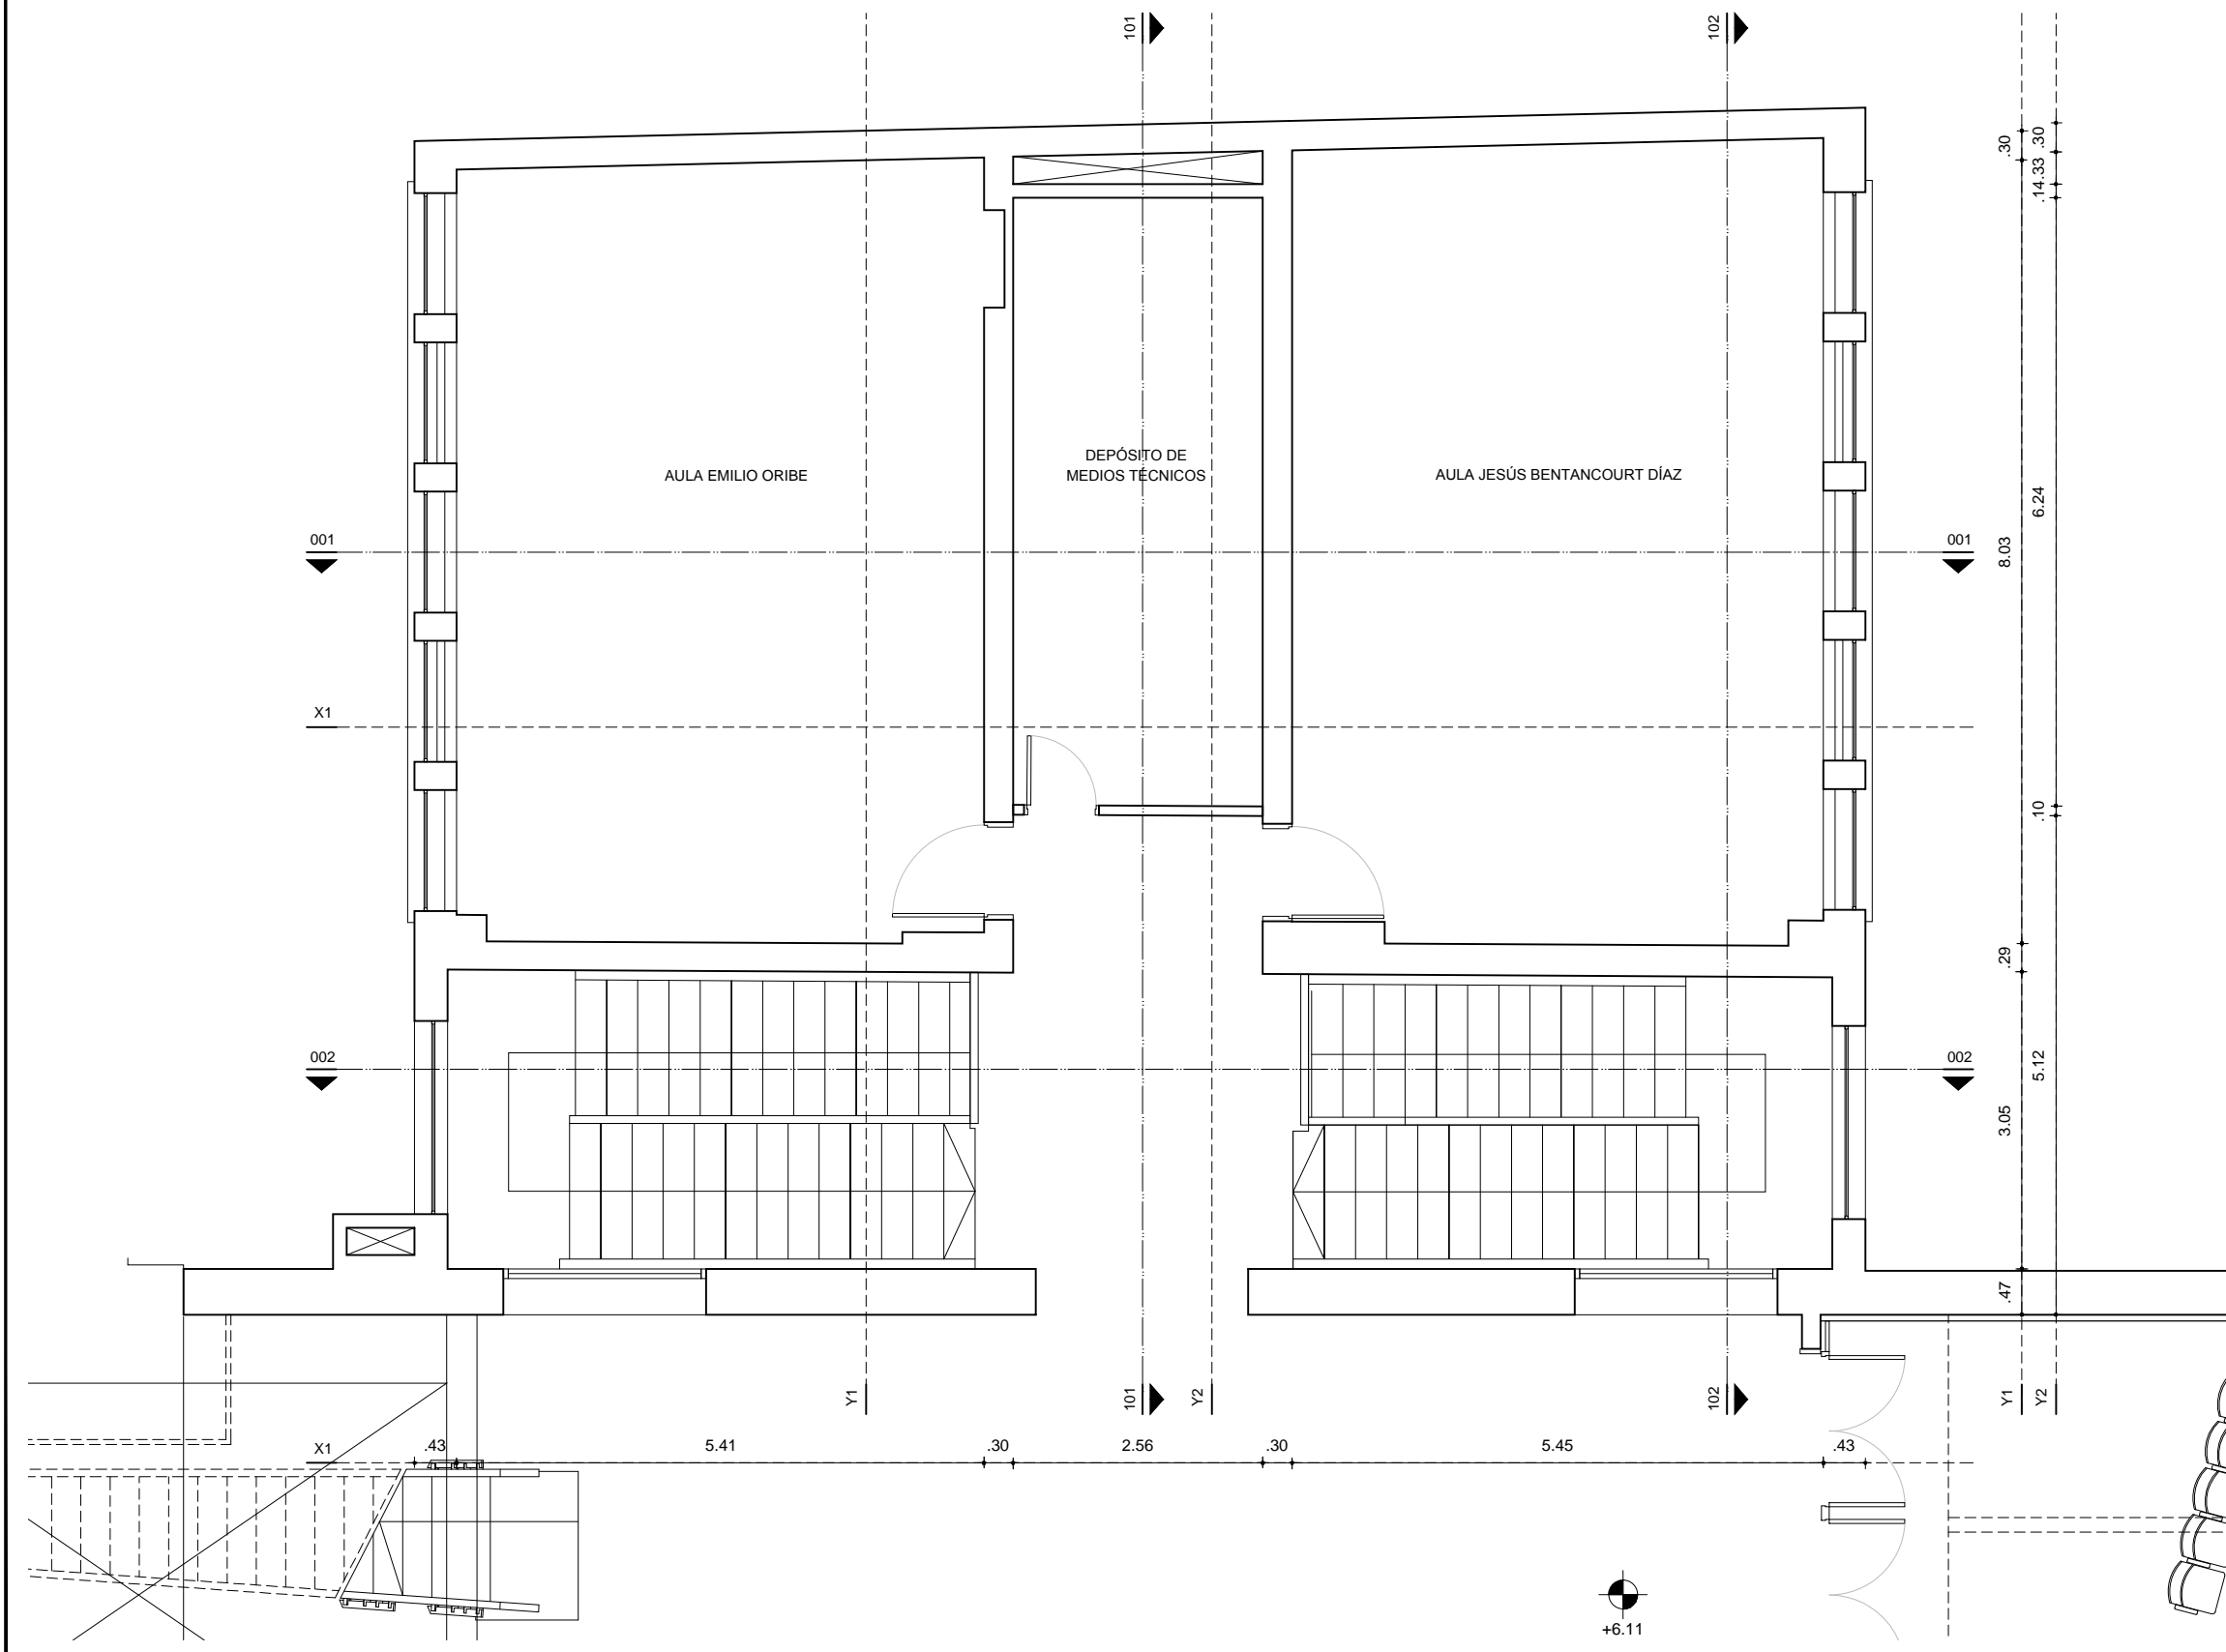

PLANTA 1º PISO

 <b>UNIVERSIDAD DE LA REPUBLICA</b> DIRECCION GENERAL DE ARQUITECTURA		<b>A-03</b>
DIRECTOR (S) ARO. JUAN PEDRO URRUZOLA	SERVICIO FACULTAD DE HUMANIDADES	
PROYECTO ARO. MAURICIO CHORBADJIAN	UBICACION MAGALLANES 1577	ESCALA 1:75
ARO. AGUSTIN DUPUY	PROYECTO AZOTEAS	
ASESORIA ING. GONZALO SERANTES	DESCRIPCION PLANTA 1º PISO - SECTOR A	FECHA NOV/2018