


CORTE 001

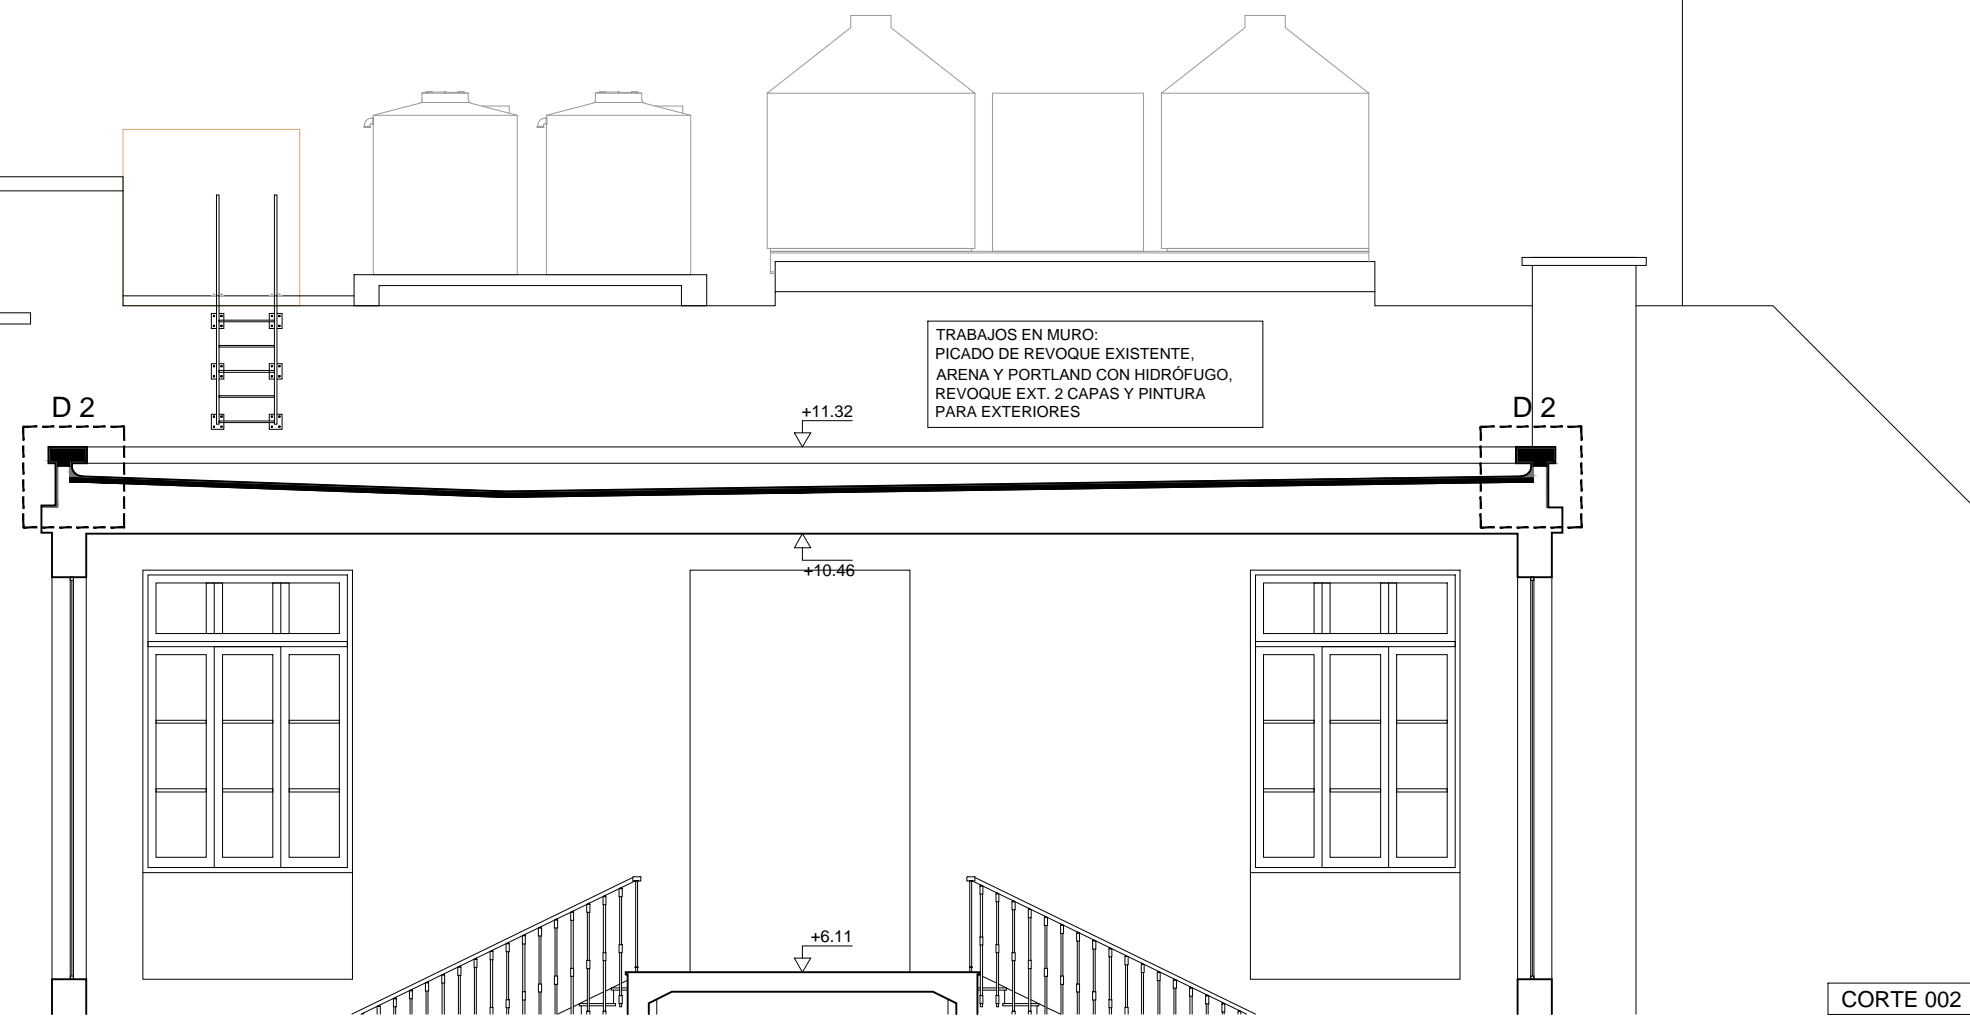

CORTE 002

 <p>UNIVERSIDAD DE LA REPUBLICA DIRECCION GENERAL DE ARQUITECTURA</p>		SERVICIO FACULTAD DE HUMANIDADES		LAMINA
		MAGALLANES 1577		A-04
DIRECCION (S) ARG. JUAN PEDRO URRUZOLA		UBICACION		
PROYECTO		PROYECTO		FECHA
ARG. MAURICIO CHORBADJIAN		AZOTEAS		1:75
ARG. AGUSTIN DUPUY		DESCRIPCION		NOV/2018
ASESORIA		CORTES 001 / 002 - SECTOR A		
ING. GONZALO SERANTES				