


CORTE 101

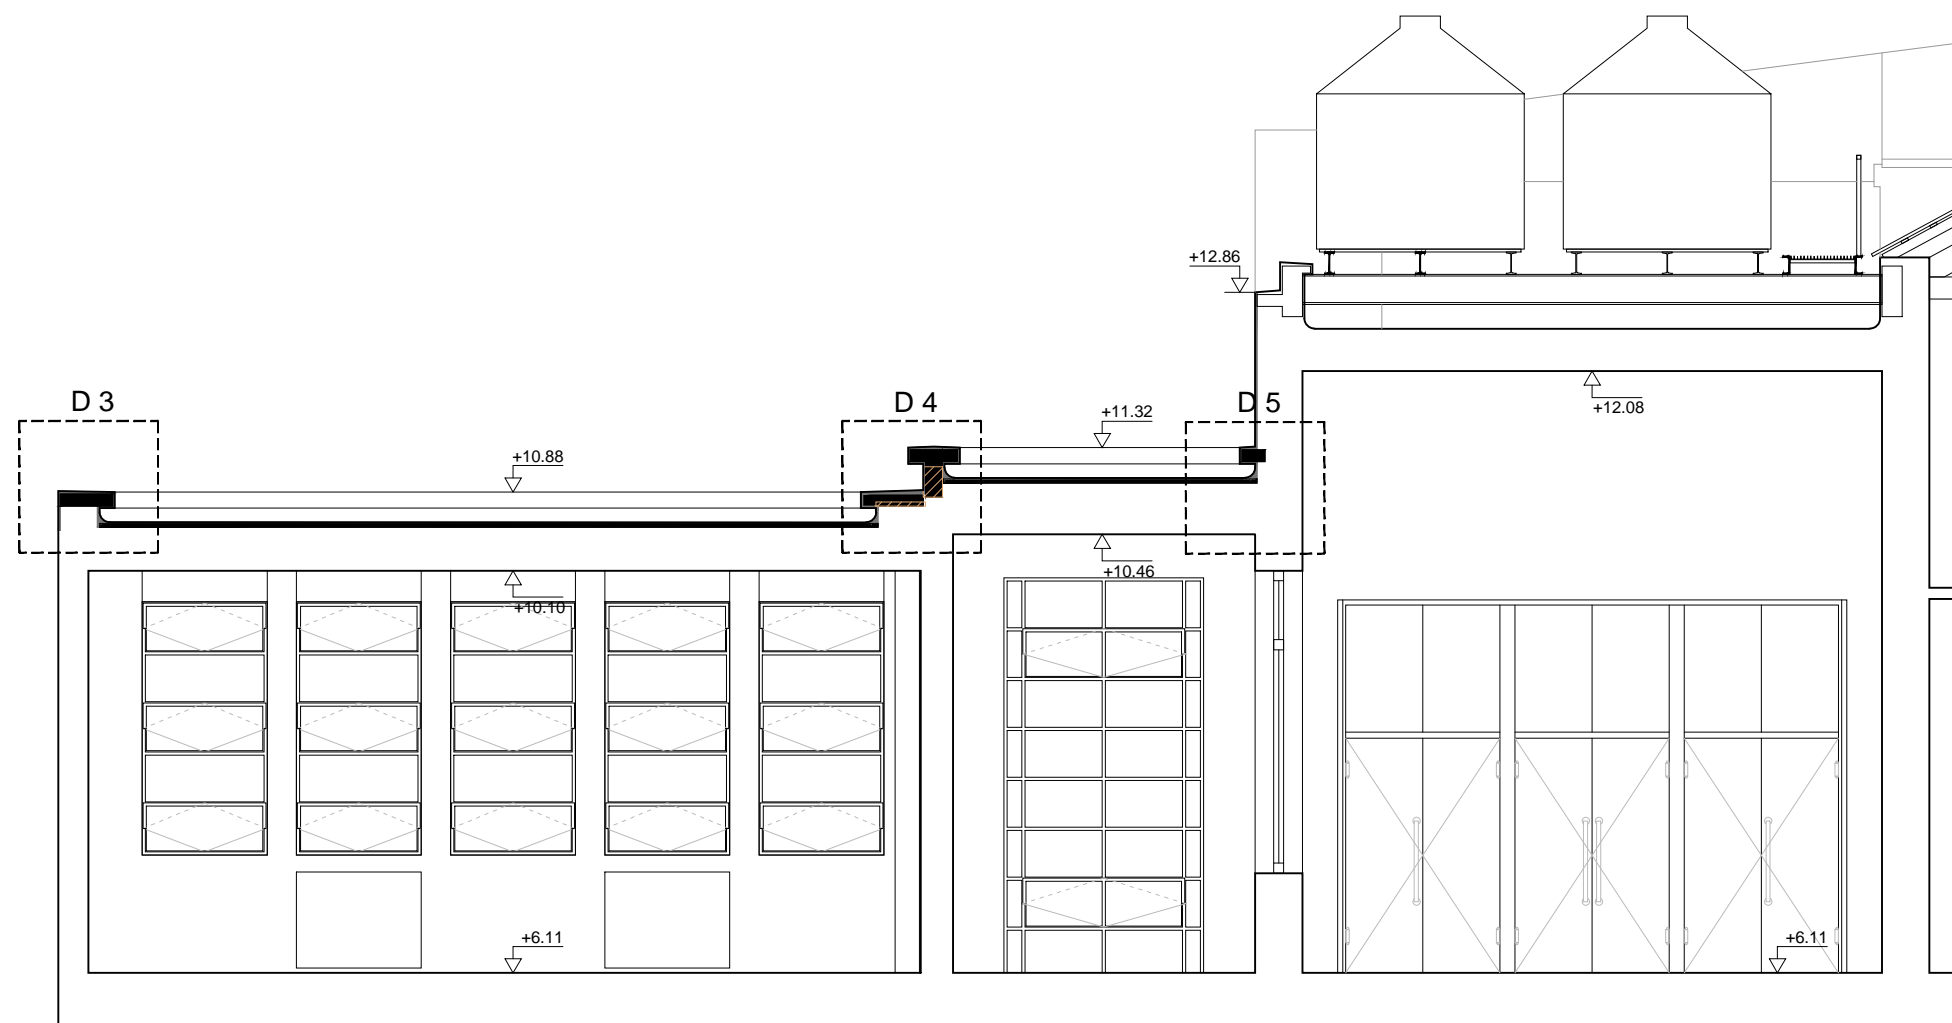

CORTE 102

 <p>UNIVERSIDAD DE LA REPUBLICA DIRECCION GENERAL DE ARQUITECTURA</p>		SERVICIO FACULTAD DE HUMANIDADES		LAMINA
		UBICACION MAGALLANES 1577		A-05
DIRECTOR (S) ARO. JUAN PEDRO URRUZOLA		PROYECTO AZOTEAS		
PROYECTO ARO. MAURICIO CHORBADJIAN		DESCRIPCION CORTES 101 / 102 - SECTOR A		FECHA NOV/2018
ASESOR ARO. AGUSTIN DUPUY				
ING. GONZALO SERANTES				