



PLANTA SECTOR  
ESC 1-100

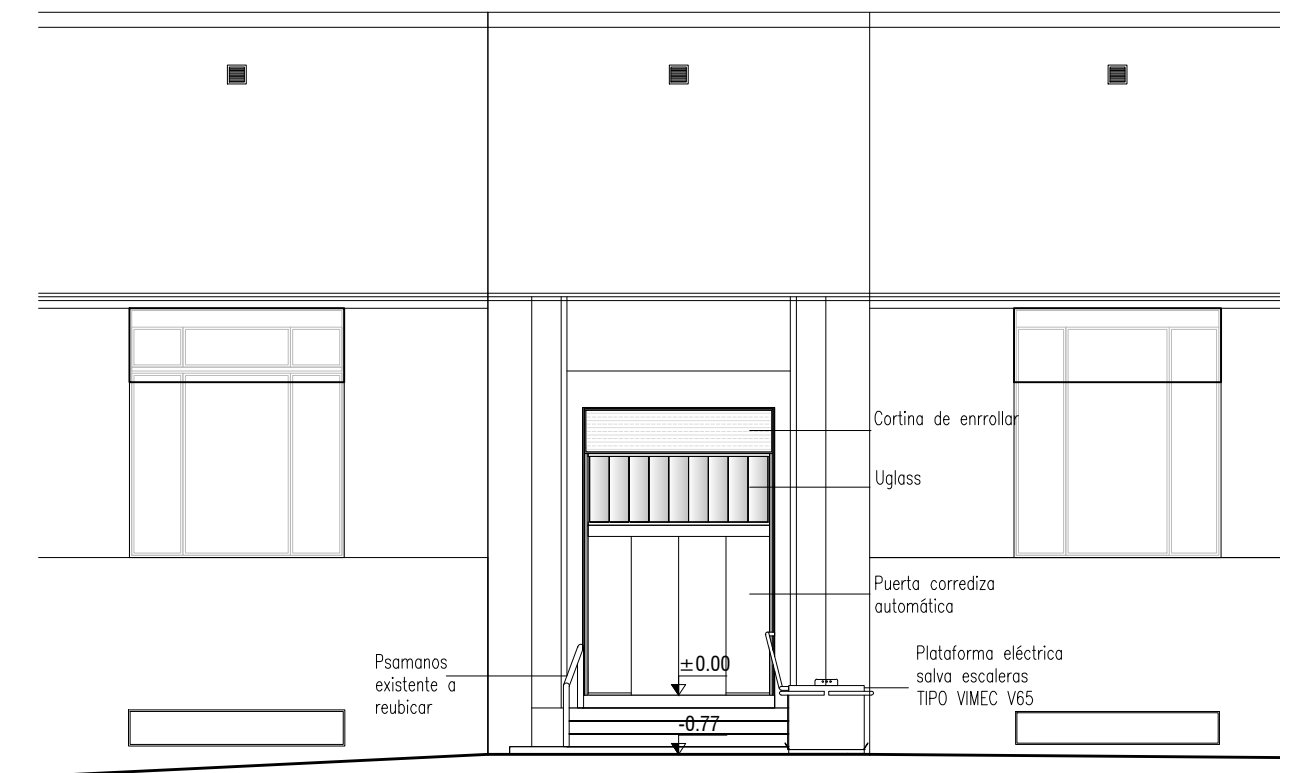


FACHADA SECTOR  
ESC 1-100



CORTE AA  
ESC 1-100

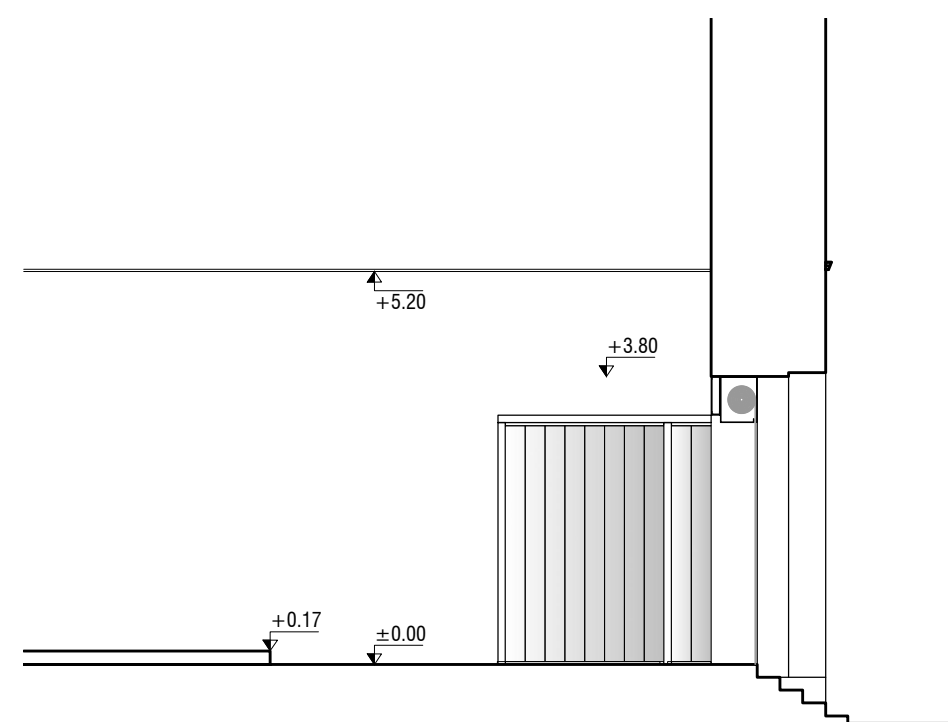

CORTE BB  
ESC 1-100

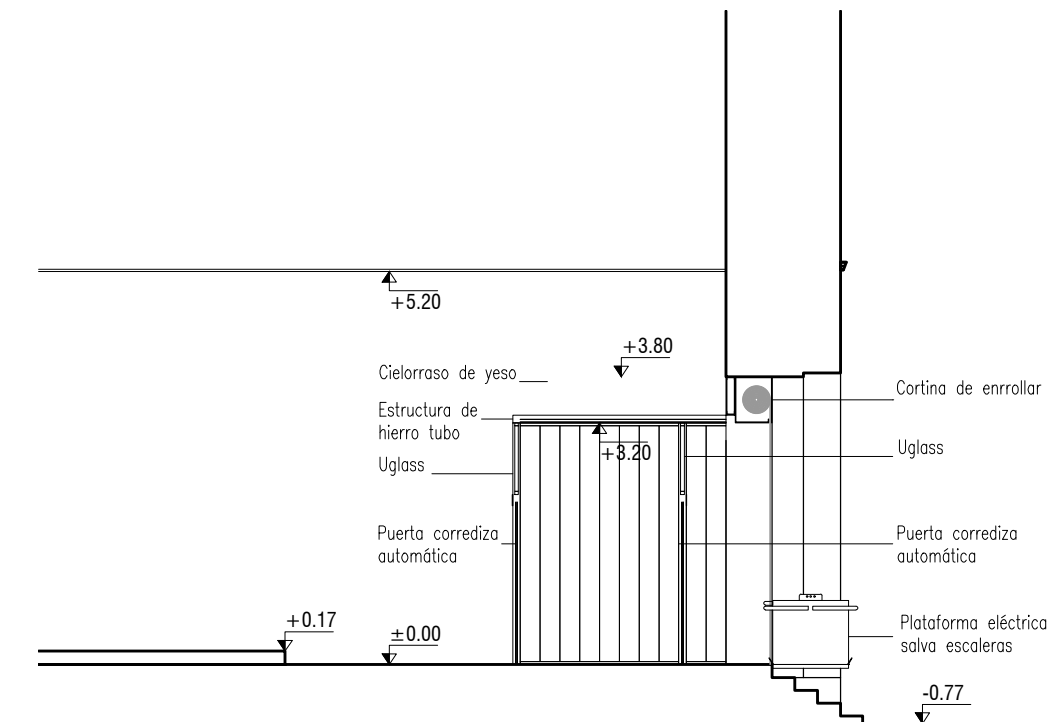

CORTE CC  
ESC 1-100

	<b>I. N. A. U.</b> Departamento de Arquitectura		ARQUITECTO: A. YIM   G. VENOSA   M. SALA	TEC. SANITARIO: HÉCTOR AGUIRRE	LAMINA Nº: <b>L05a</b>
			AYTE. ARQ.: P. GEROLAMI   M. PINTOS   L. PENNI	TEC. ELECTRICISTA: ARIEL BURMIDAD	ESCALA: 1/100
	SERVICIO: <b>PRIMERA INFANCIA</b> DEPARTAMENTO DE MONTEVIDEO		PLANO DE: <b>ANTEPROYECTO ACCESO</b>		FECHA: ENE - 2019
	DIRECCION: CALLE CONSTITUYENTE 1450		OBSERVACIONES: MODALIDAD PRECIO - PROYECTO SISTEMA "LLAVE EN MANO"		