

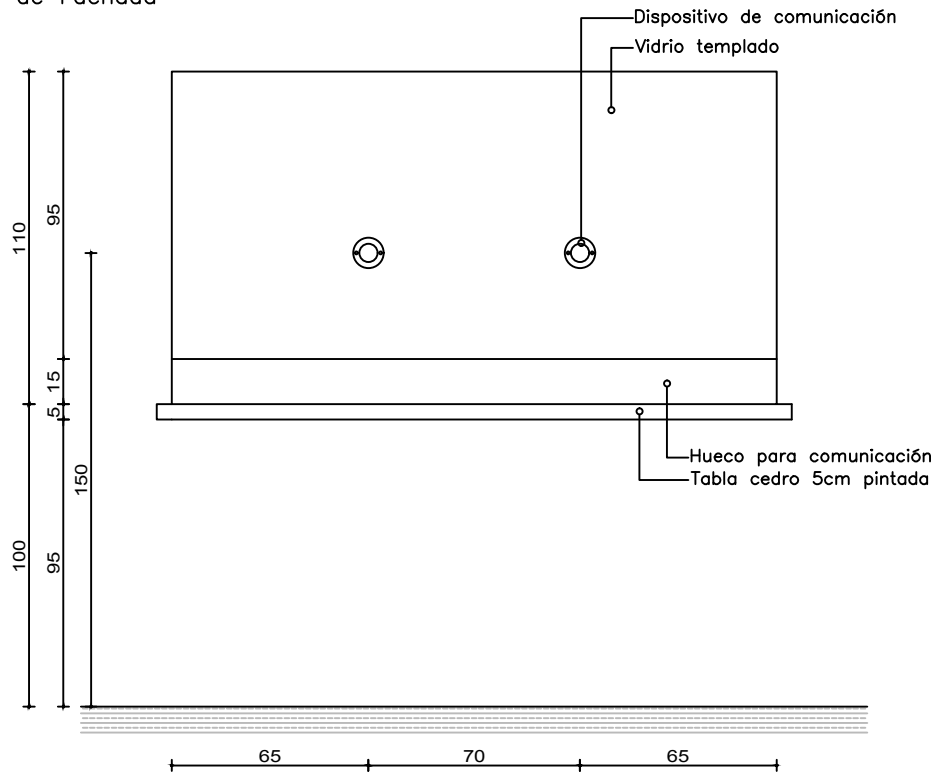


Plano de Fachada

Detalle dispositivo de comunicación

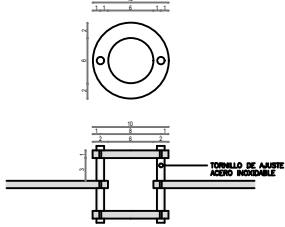

Plano de Planta

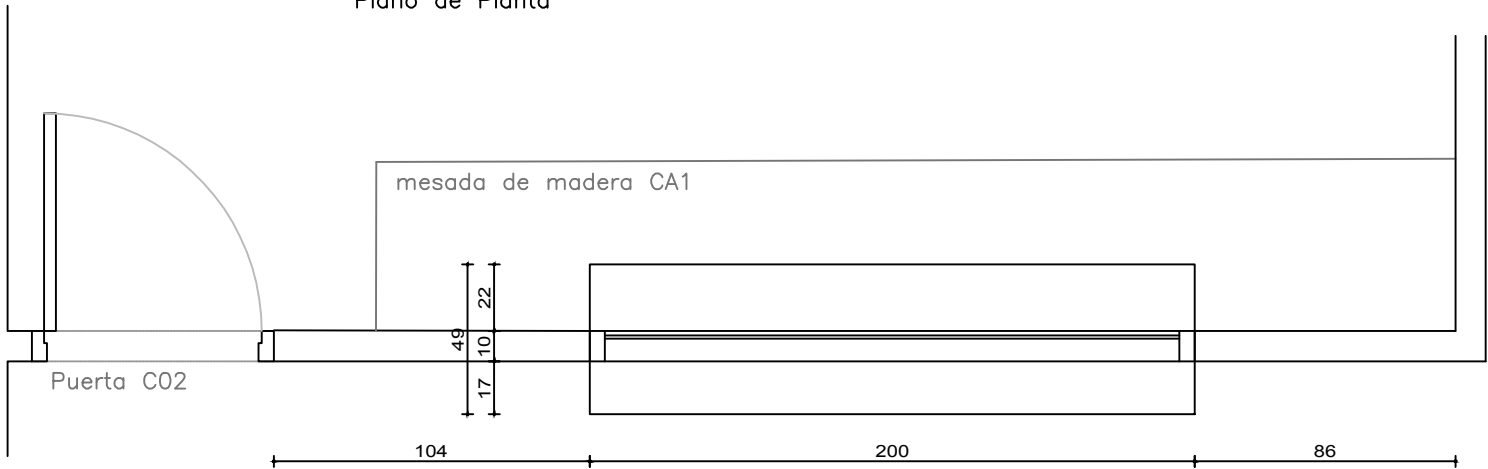

CANTIDAD	1
TIPO	VIDRIO CON DISPOSITIVO DE COMUNICACIÓN
UBICACIÓN	ADMISIÓN
OBSERVACIONES	Vidrio fijo superior 6mm
	Espacio inferior libre para comunicación 15cm
2 dispositivos de comunicación con pasadores de Acero Inoxidable r=5cm	

Verificar medidas en obra

 <p>Centro Hospitalario PEREIRA ROSSELL Dirección Administrativa DEPARTAMENTO DE ARQUITECTURA</p>	EDIFICIO MATERNIDAD		EMERGENCIA
	PLANILLA		
	VIDRIO FIJO CON COMUNIACIÓN		AL4
	esc: 1-25	OPCIÓN 1	