MURO PORTANTE

CHAPON FENÓLICO
e=60cm
C/ PUNTALES CADA
50cm DE DISTANCIA

MODIFICAR APUNTALAMIENTO O CALAR LOS
CHAPONES PARA NO INTERFERIR CON LAS
INSTALACIONES, QUE NO SE VERÁN
AFECTADAS POR EL APUNTALAMIENTO

CHAPON FENÓLICO e=60cm
C/ PUNTALES CADA 50cm DE DISTANCIA

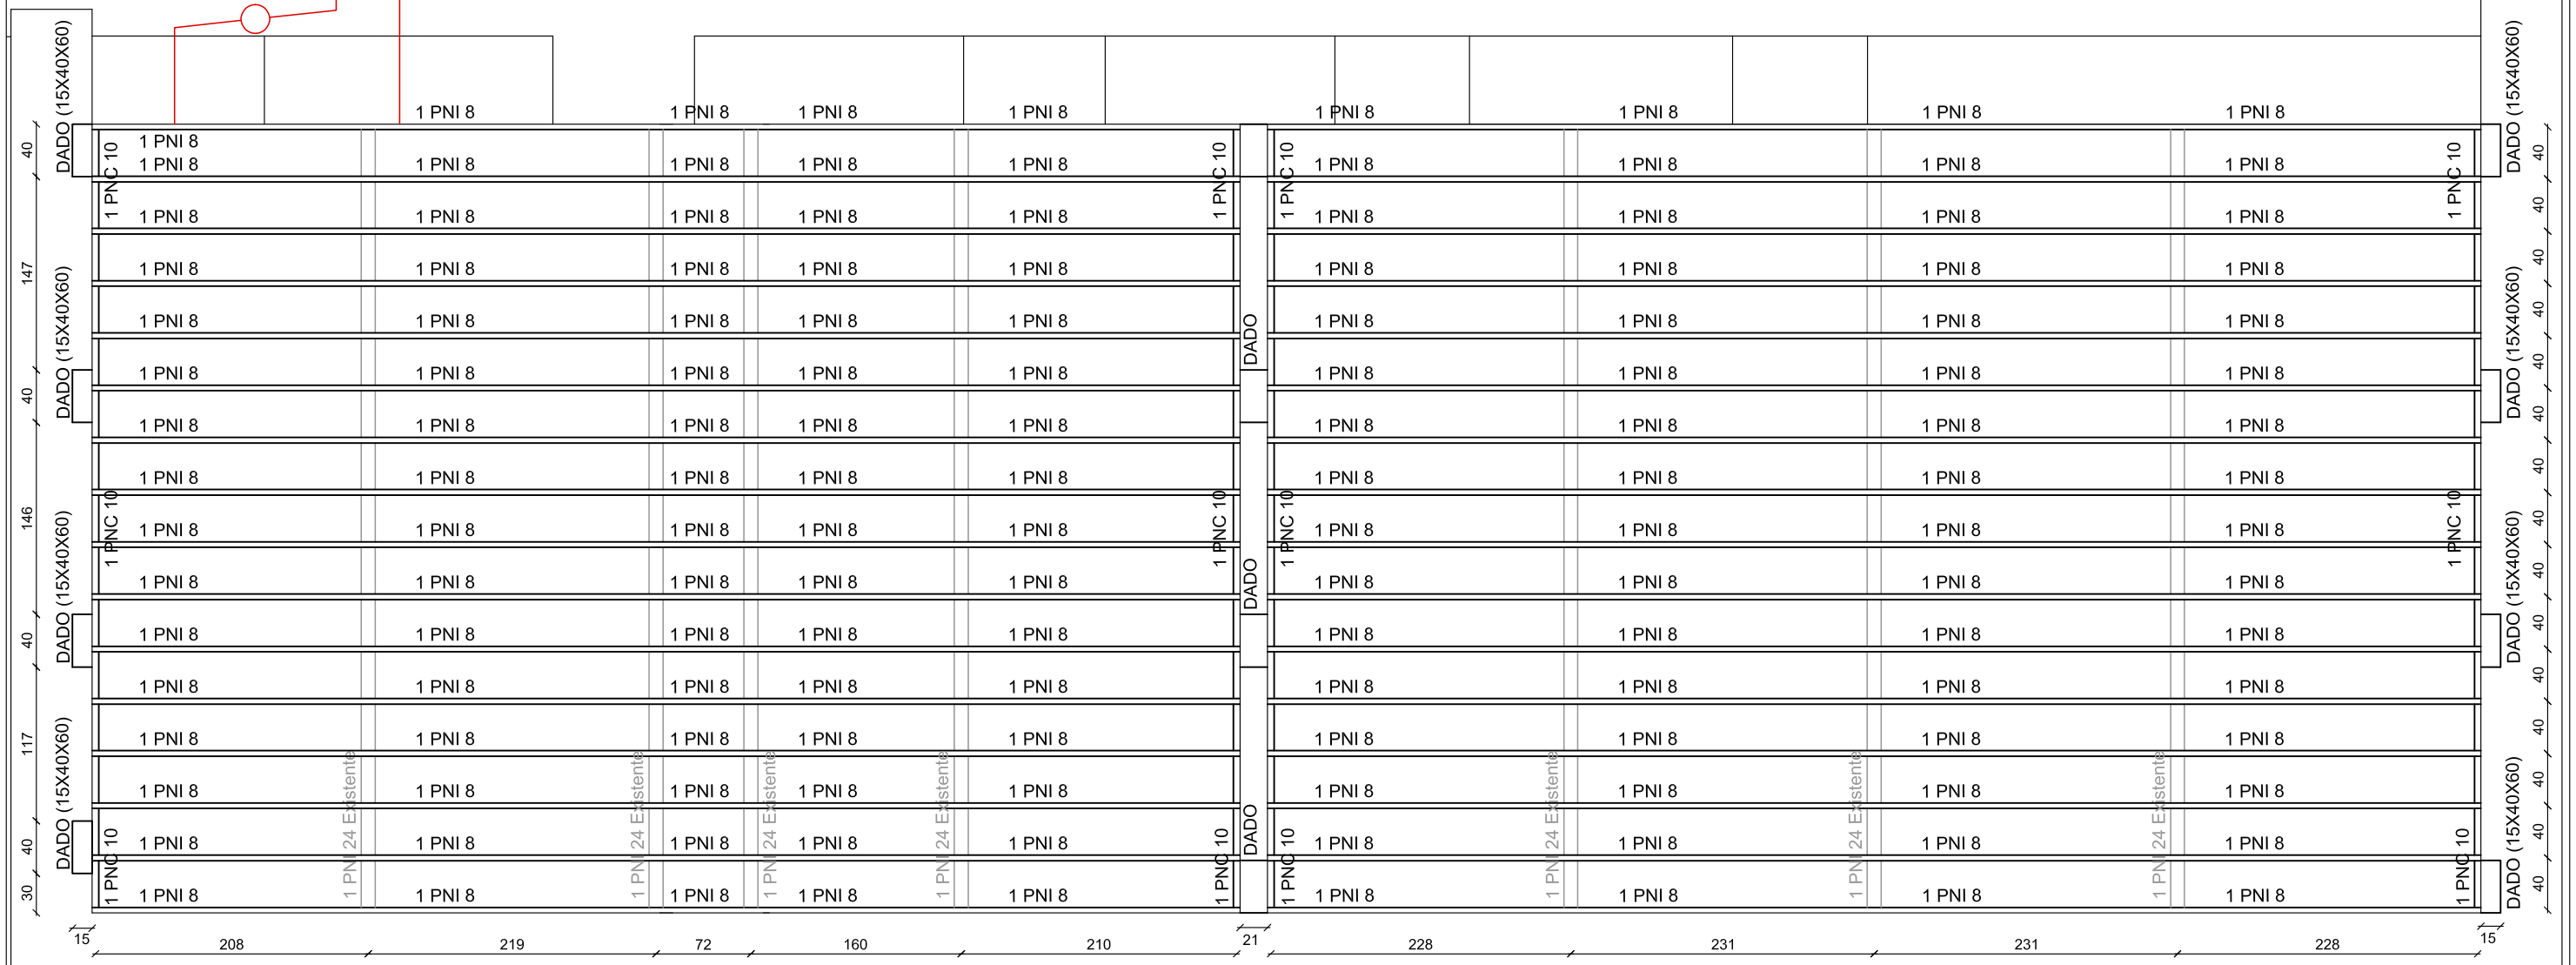

PLANTA DE APUNTALAMIENTO
ESC. 1:50

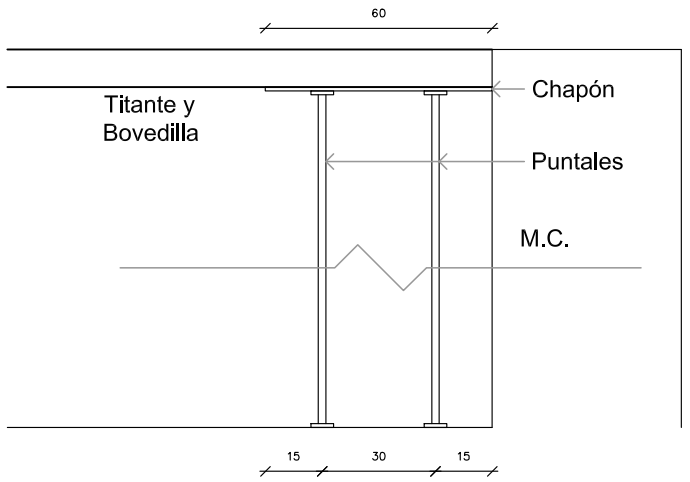

DETALLE DE PUNTALES
ESC. 1:20

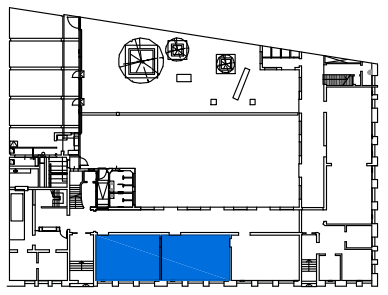

REVISIÓN 2: 14 de ENERO de 2019

nhd.ARQUITECTOS
estudio CHAMLIAN

ARQ. D.CHAMLIAN
ARQ. N.BUENAVENTURA
nhd.arquitectos@gmail.com
(00598) 24820605

OBRA

ESCUELA N°4

ESTRUCTURA
APUNTALAMIENTO EN SS

E3

ENE.19

PROPIETARIO	CONSTRUCTOR	ARQUITECTO

ZwCAD Plus 2012 STD EKJK-LS5F-2J72-S7PJ-U2G8-P9R3 | CYPE CAD/3D 84908 | PPLAN 44185
ZW CAD PRO 6B8D770C | ZwCAD Plus 2012 STD XK8D-N4N4-ZVQS-UF4T-HNX7-FKPB