

**MINISTERIO DE GANADERÍA
AGRICULTURA Y PESCA
REPÚBLICA ORIENTAL DEL URUGUAY**


REFERENCIAS	
	MURO NUEVO
	MURO A DEMOLER
001	DESTINO Y NÚMERO DE LOCAL AREA DEL LOCAL TERMINACIONES
001	00 m ² PI PA CI ZO
M01	MURO DE LADRILLO CON CERAMICO HASTA 2.10m BUÑA DE 1.5cm Y REVOQUE FINO
TERMINACIONES	
PISO	PARED
01 - PORCELANATO DE 60X60 COLOR GRIS GRAFITO.	01 - CERÁMICA BLANCA DE 30X60 HASTA 2.05 02 - REVOQUE FINO A PARTIR DE 2.05
CIELORRASO	ZOCALO
01 - PINTADO CON PINTURA ANTIHONGOS	01 - N/A

Nota:
Se deberá cambiar toda la instalación sanitaria tanto abastecimiento como desagües.
Todas las medidas se deberán ratificar en obra.
Las aberturas de los box se invertirán abriendo las mismas hacia afuera
Los aseros (secamanos, dispensador de papel y dispensador de jabon) serán suministrados por MGAP. Deberá preverse en caso de secamanos la instalación eléctrica pertinente. (ver plano de eléctrica)


OBRA:	Baños primer piso, Central MGAP
PLANO:	Anteproyecto
LOCALIZACION:	Constituyente 1476
FECHA:	19/10/2017
EQUIPO TECNICO:	Arq. Caram
ESCALA:	1:50
ENCARGADA UNIDAD:	Arq. Viviana Cal

**AL
02**

**PLANTA BAÑOS
Esc. 1:50**

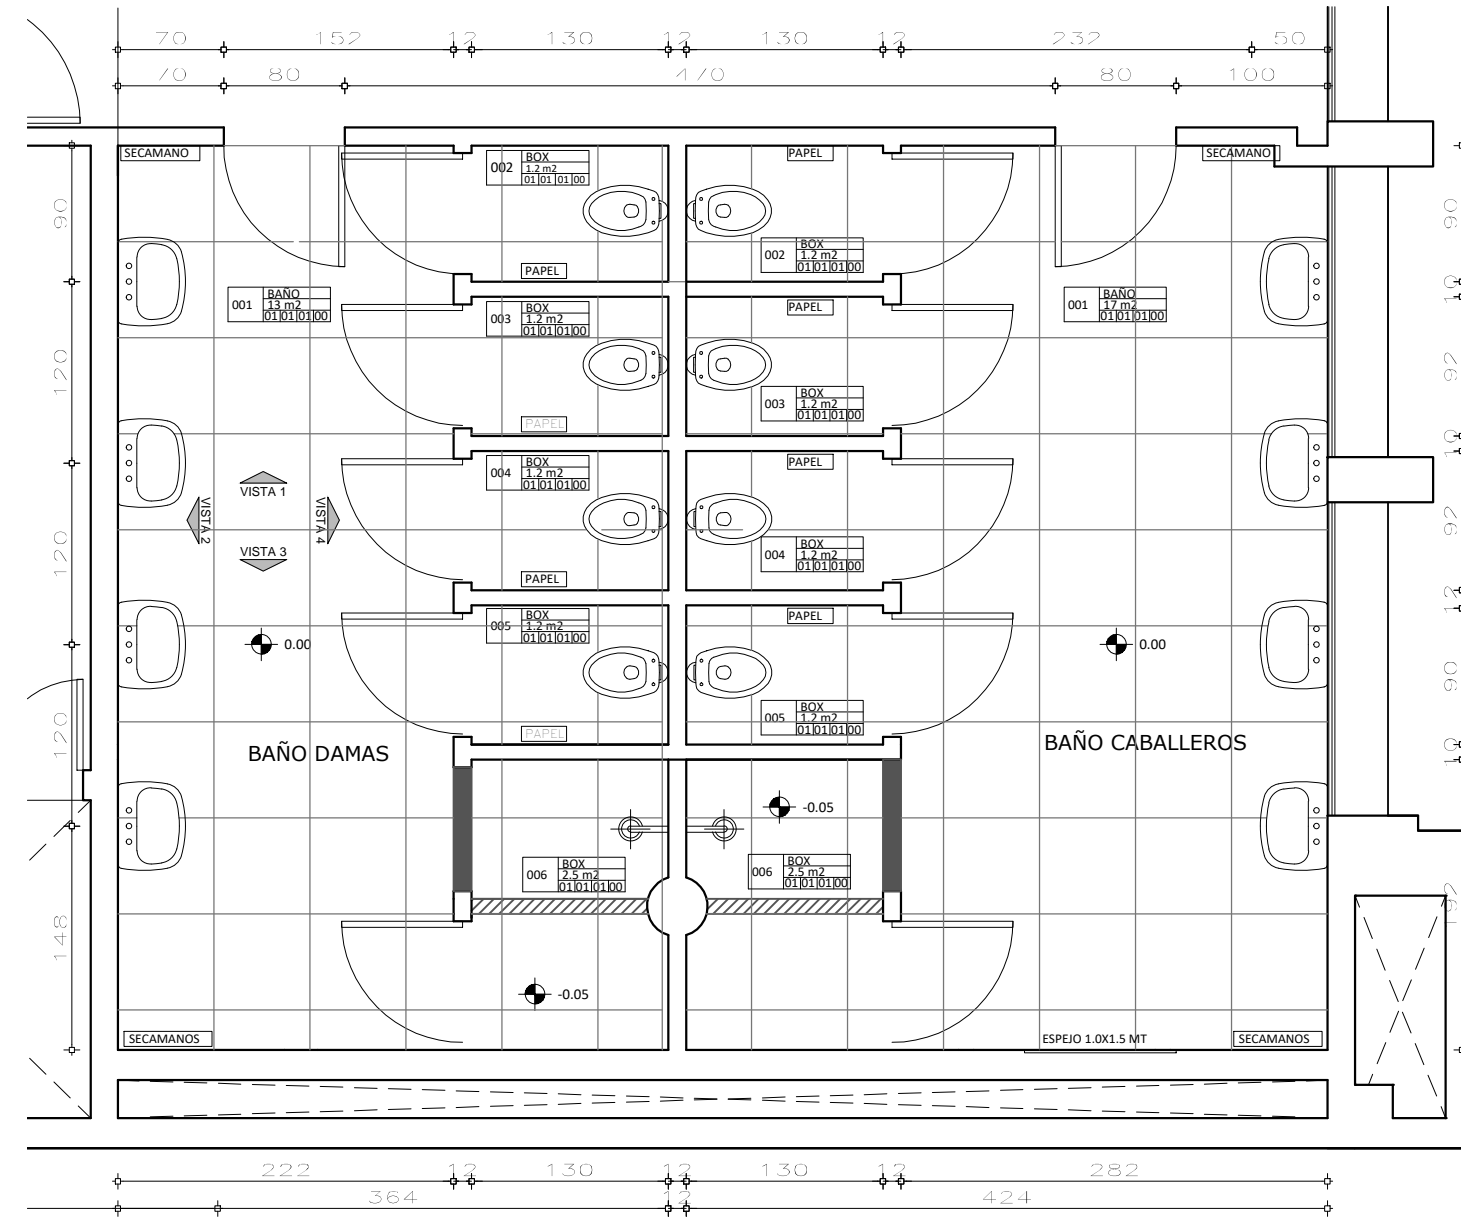

**VISTA 1
Esc. 1:50**

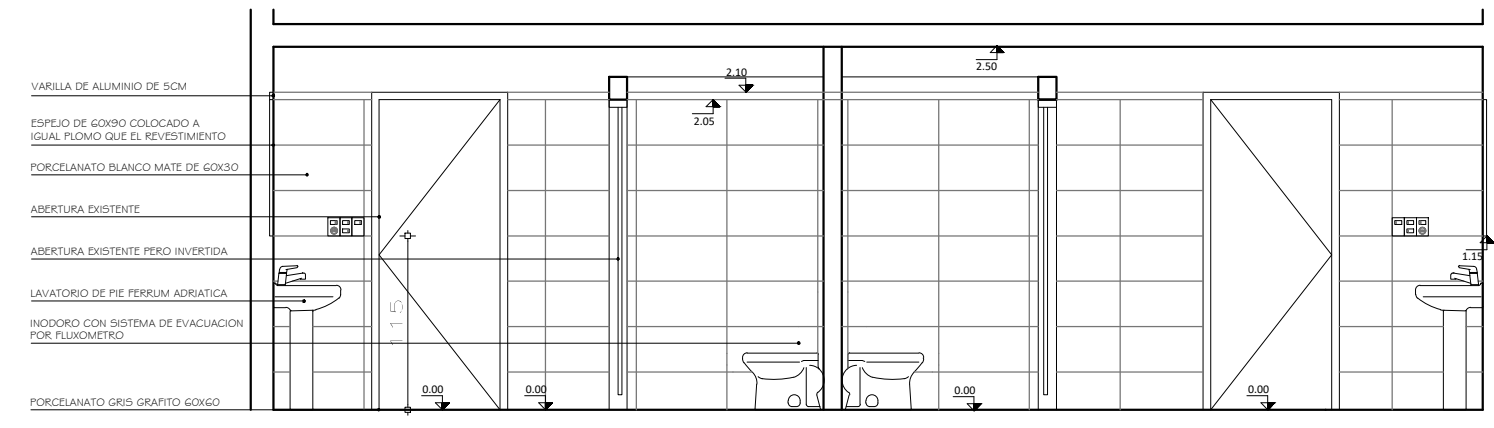

**VISTA 2
Esc. 1:50**

