






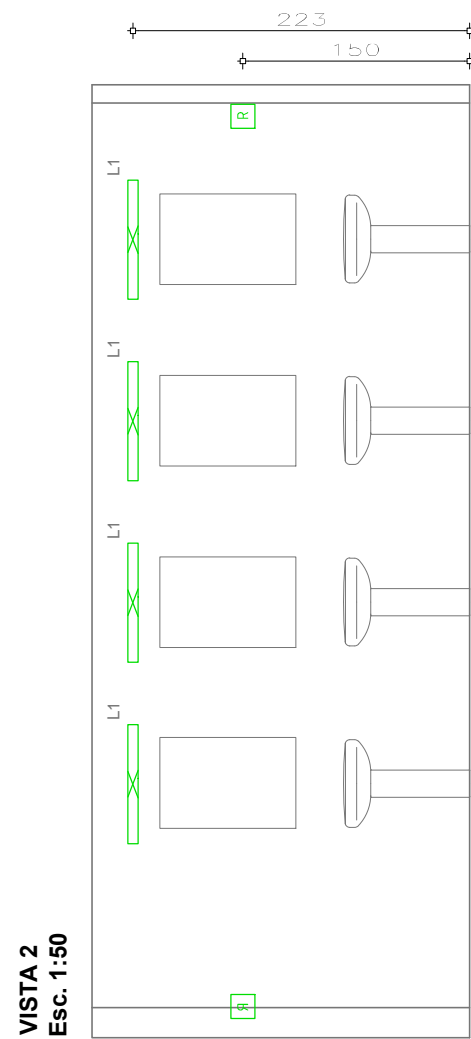

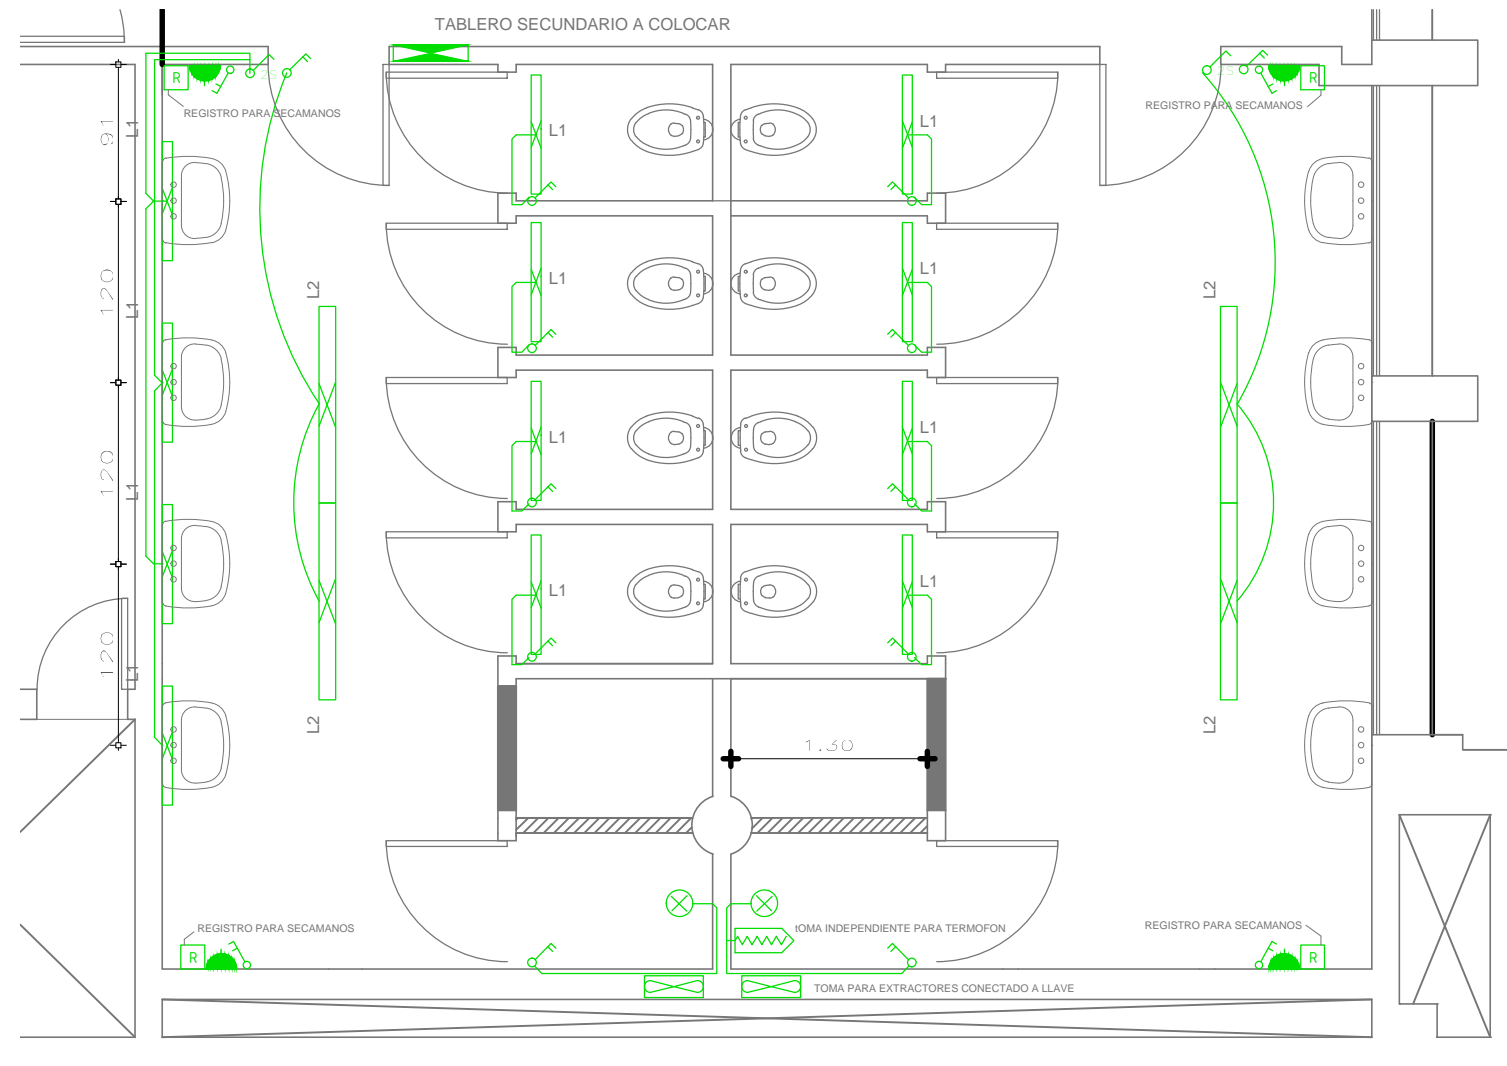


**PLANTA BAÑOS
Esc. 1:50**



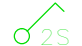
REFERENCIAS

-  INTERRUPTOR BIPOLAR
-  TOMA INDEPENDIENTE PARA TERMOFON
-  INTERRUPTOR 2 SECCIONES
-  TOMACORRIENTE (3 EN LINEA)
-  SCHUKO CON INTERRUPTOR
-  TUBOLUZ
-  EXTRACTOR

**PLANO DEL PISO
S/ESC.**

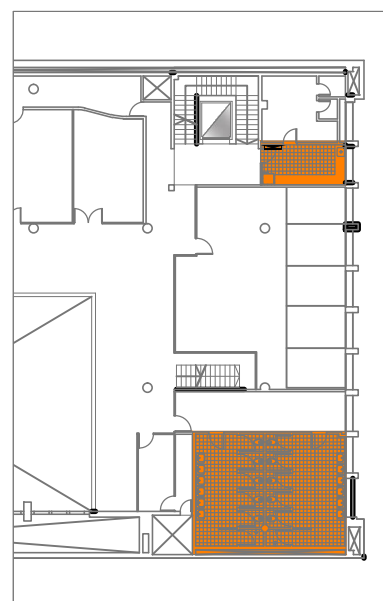

**VISTA 3
Esc. 1:50**

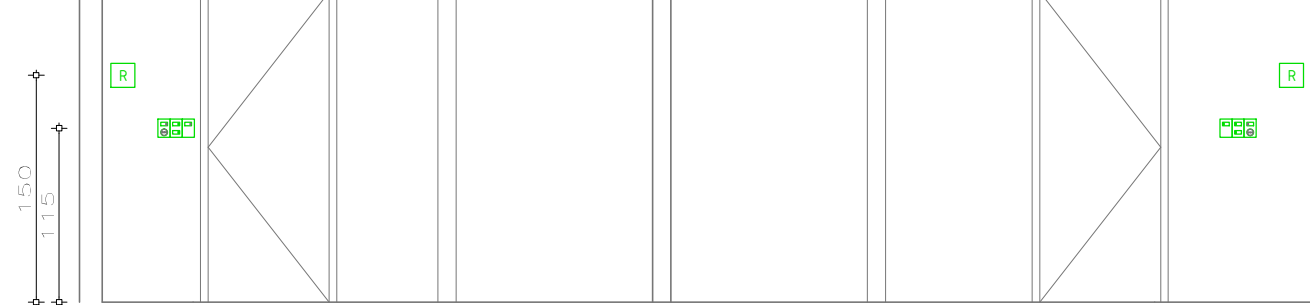

ESPECIFICACIONES

- 12 TUBOS LED DE 60CM DE LARGO
- 4 TUBOS DE LUZ LED DE 1MT DE LARGO
- 1 TABLERO SECUNDARIO

OBRA: Baños de primer piso, Sede Central, MGAP

PLANO: Anteproyecto Electrica

LOCALIZACION: Constituyente 1476

FECHA: 19/10/2017

EQUIPO TECNICO:
Arq. Cal - Arq. Pascuali

ESCALA: 1:50

ENCARGADA UNIDAD:
Arq. Viviana Cal

**AL
03**