


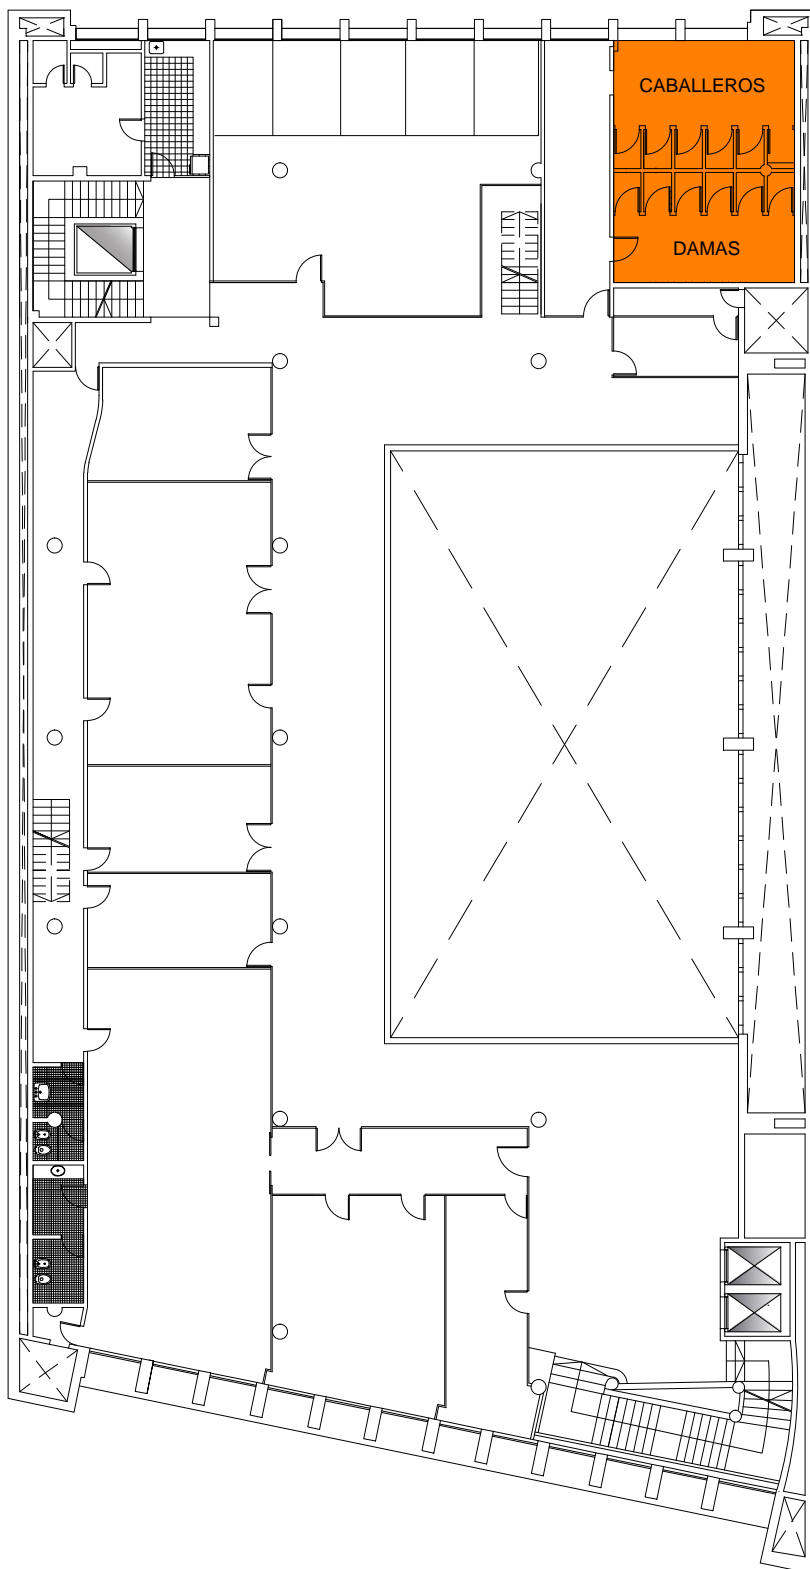

**MINISTERIO DE GANADERÍA
AGRICULTURA Y PESCA**
REPÚBLICA ORIENTAL DEL URUGUAY



REFERENCIAS

	MURO NUEVO
	MURO A DEMOLER

001	00 m ²	DESTINO Y NÚMERO DE LOCAL
	PL/PALCIZO	AREA DEL LOCAL
		TERMINACIONES

M01	MURO DE LADRILLO CON CERAMICO HASTA 2.10m BUÑA DE 1.5cm Y REVOQUE FINO
-----	--

TERMINACIONES

PISO	PARED
01 - PORCELANATO DE 60X60 COLOR GRIS GRAFITO.	01 - CERÁMICA BLANCA DE 30X60 HASTA 2.10 02 - REVOQUE FINO A PARTIR DE 2.05

CIELORRASO	ZOCALO
01 - PINTADO CON PINTURA ANTIHONGOS	01 - N/A

OBRA: Baños primer piso, Central MTOP

PLANO: UBICACION

LOCALIZACION: Constituyente 1476, piso 1

FECHA: 19/10 /2017 EQUIPO TECNICO:
Arq. Caram

ESCALA: N/A ENCARGADA UNIDAD:
Arq. Viviana Cal

AL
01