

**MINISTERIO DE GANADERÍA
AGRICULTURA Y PESCA**
REPÚBLICA ORIENTAL DEL URUGUAY

REFERENCIAS

- MURO NUEVO
- MURO A DEMOLER

DESTINO Y NÚMERO DE LOCAL	ÁREA DEL LOCAL	TERMINACIONES
001	00 m ² PI PA CI ZO	
M01	MURO DE LADDRILLO CON CERAMICO HASTA 2.10m BUÑA DE 1.5cm Y REVOQUE FINO	

TERMINACIONES

PISO	PARED
01 - PORCELANATO DE 60X60 COLOR GRIS GRAFITO.	01 - CERÁMICA BLANCA DE 60X30 HASTA 1.80 02 - REVOQUE FINO A PARTIR DE 1.80
CIELORRASO 01 - PINTADO CON PINTURA ANTIHONGOS	ZOCALO 01 - N/A

Nota:
Se deberá cambiar toda la instalación sanitaria tanto abastecimiento como desagües. Todas las medidas se deberán ratificar en obra. Las aberturas de los box se invertirán abriendo las mismas hacia afuera.
Los aserosios (secamanos, dispensador de papel y dispensador de jabon) serán suministrados por MGAP. Deberá preverse en caso de secamanos la instalación eléctrica pertinente. (ver plano de eléctrica)

OBRA: Baños primer piso, Central MGAP

PLANO: Anteproyecto


LOCALIZACION: Constituyente 1476

FECHA: 19/10/2017 **EQUIPO TECNICO:**
Arq. Caram/Pascuali


ESCALA: 1:50 **ENCARGADA UNIDAD:**
Arq. Viviana Cal

**AL
03**


PLANTA BAÑOS
Esc. 1:50

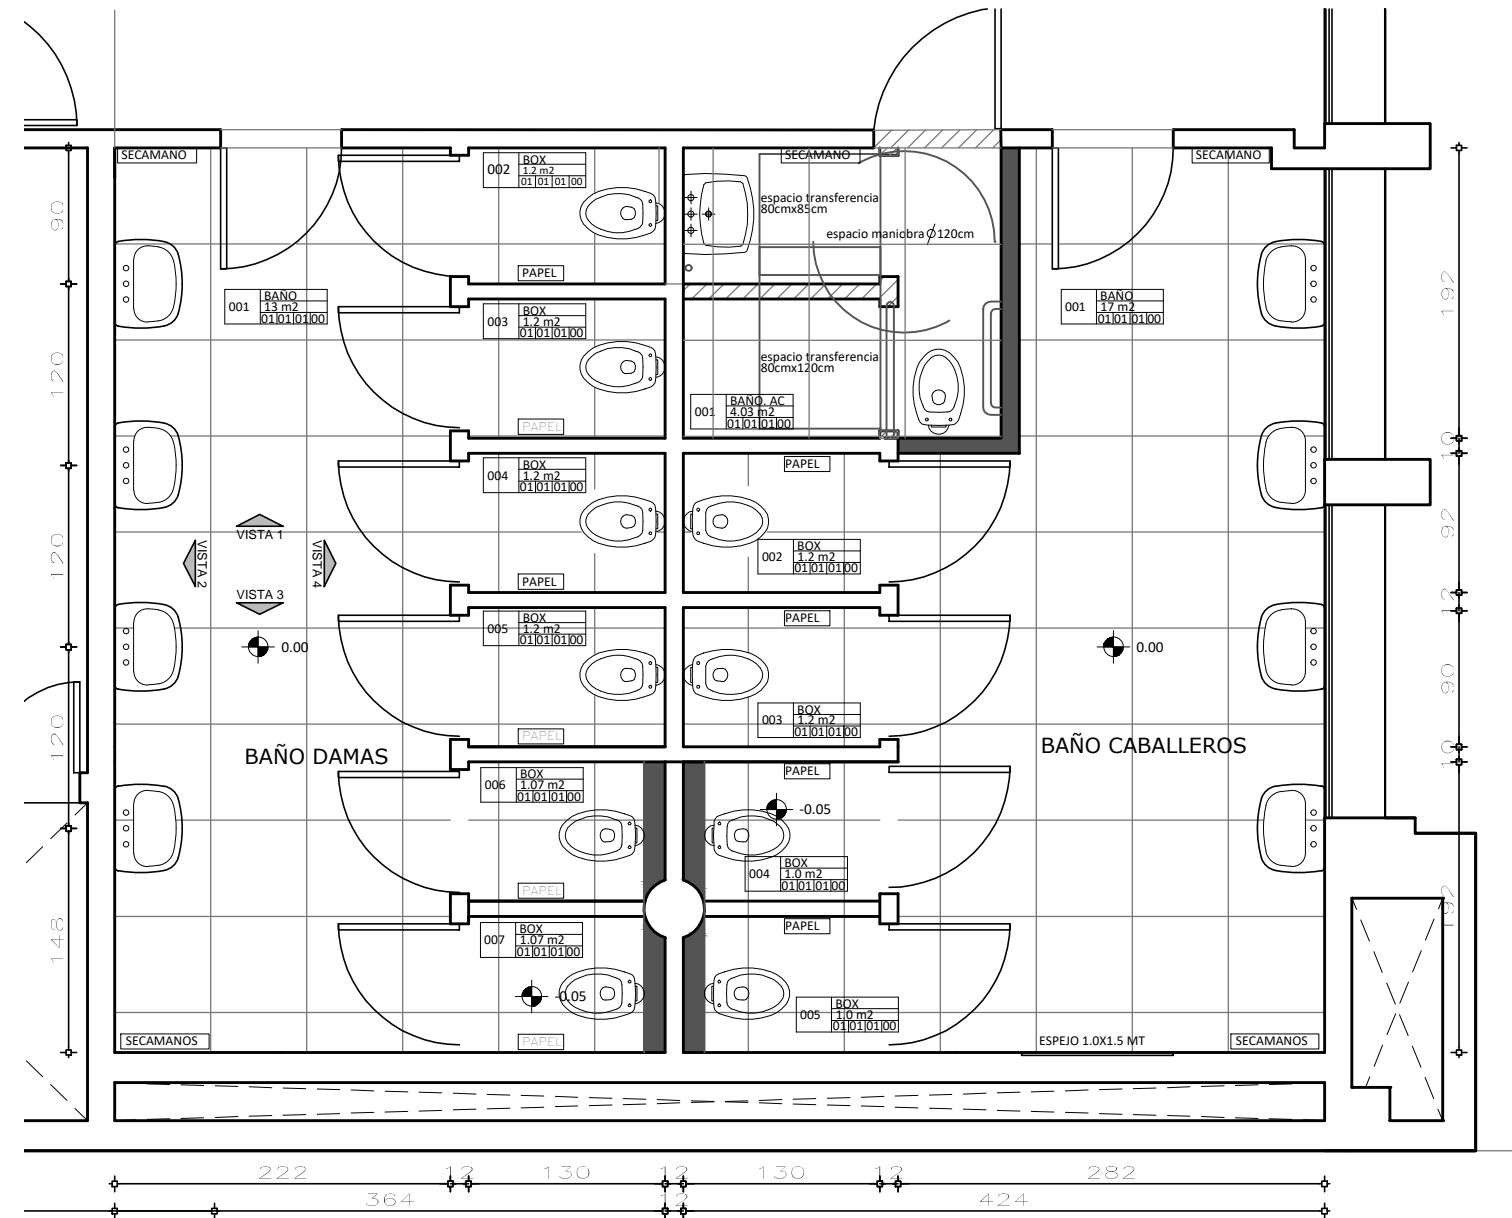

VISTA 1
Esc. 1:50

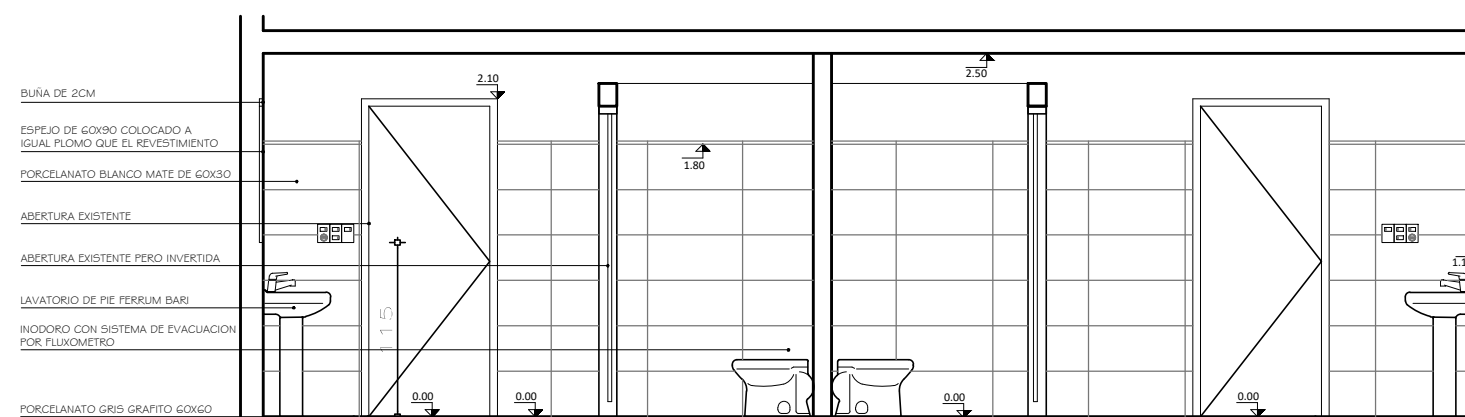

VISTA 2
Esc. 1:50

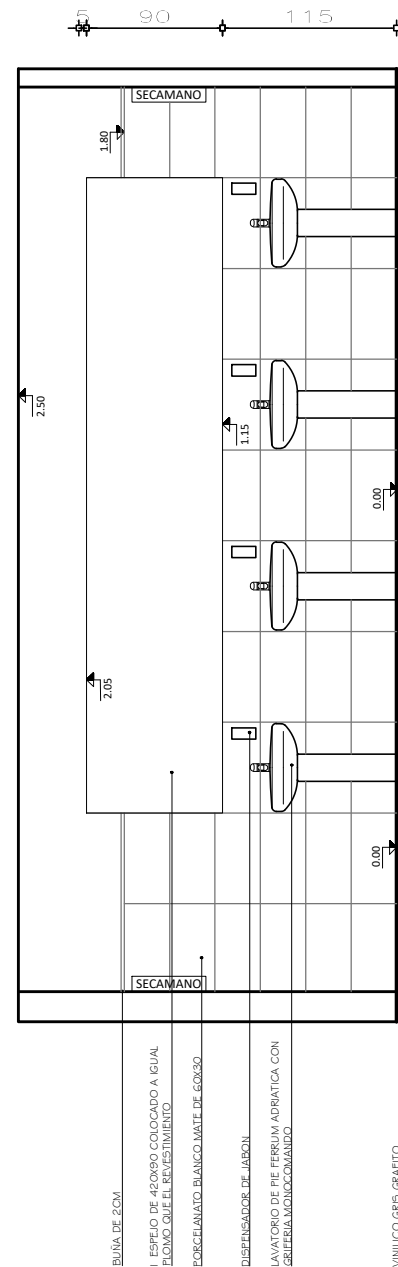

BAÑO ACCESIBLE
S/ Esc.

