




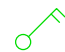

**MINISTERIO DE GANADERÍA  
AGRICULTURA Y PESCA**  
REPÚBLICA ORIENTAL DEL URUGUAY

**REFERENCIAS**

-  INTERRUPTOR BIPOLAR
-  INTERRUPTOR 2 SECCIONES
-  TOMACORRIENTE (3 EN LINEA)
-  SCHUKO CON INTERRUPTOR
-  TUBOLUZ

**ESPECIFICACIONES**

-15 LUMINARIAS TIPO PANEL DE ADOSAR, TUBOS LED DE 60cm DE LARGO (L1) ALUMINIO ACABADO EN COLOR BLANCO

-5 LUMINARIAS TIPO PANEL DE ADOSAR, TUBOS LED DE 120cm DE LARGO (L2) ALUMINIO ACABADO EN COLOR BLANCO

1 TABLERO SECUNDARIO

OBRA: Baños de primer piso, Sede Central, MGAP

PLANO: Anteproyecto Electrica

LOCALIZACION: Constituyente 1476

FECHA: 19/10/2017


EQUIPO TECNICO:  
Arq. Caram

ESCALA: 1:50


ENCARGADA UNIDAD:  
Arq. Viviana Cal

**AL  
04**


**PLANTA BAÑOS**  
Esc. 1:50

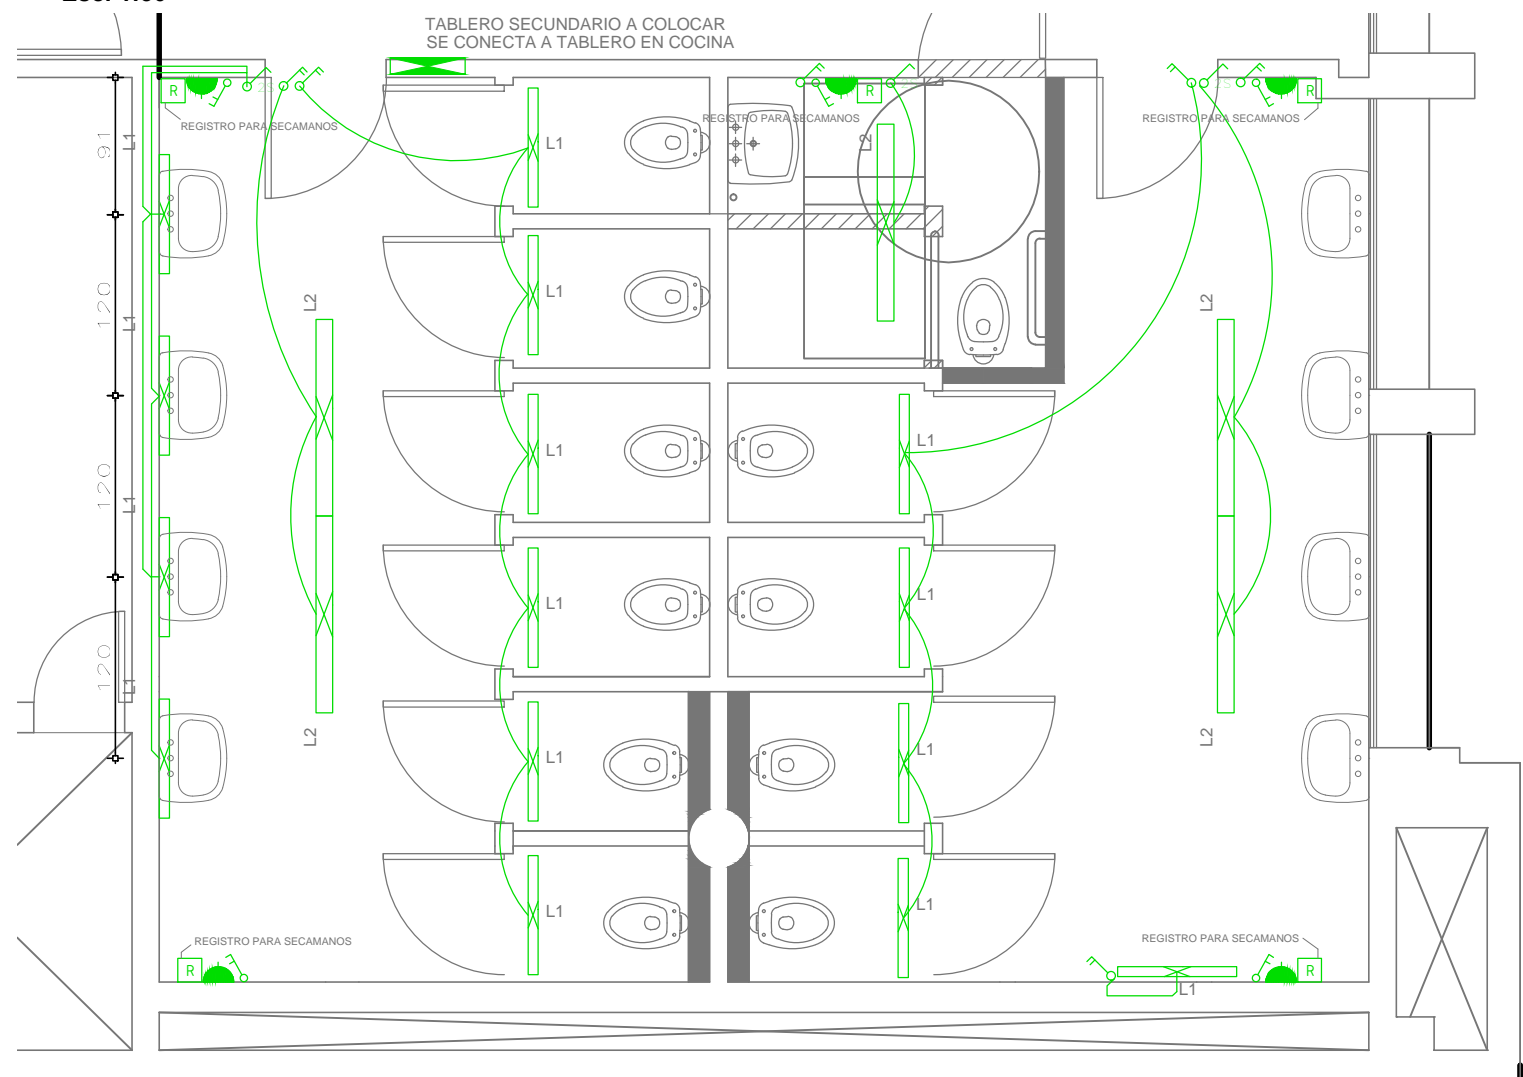

VISTA 2  
Esc. 1:50

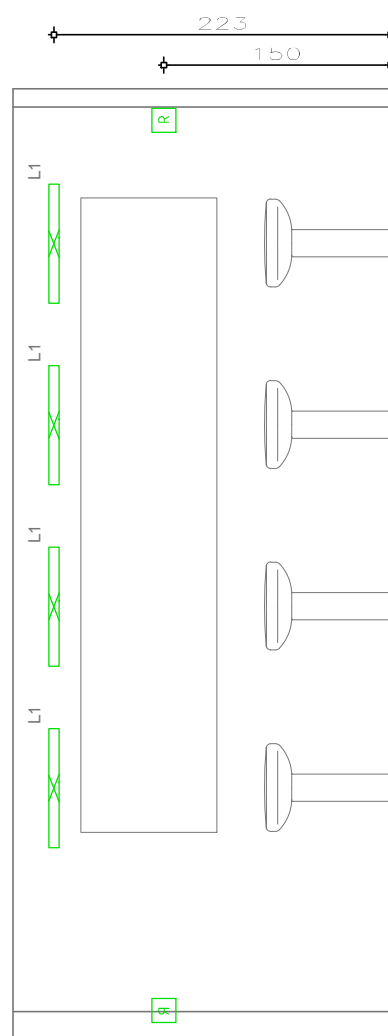

**PLANO DEL PISO  
S/ESC.**

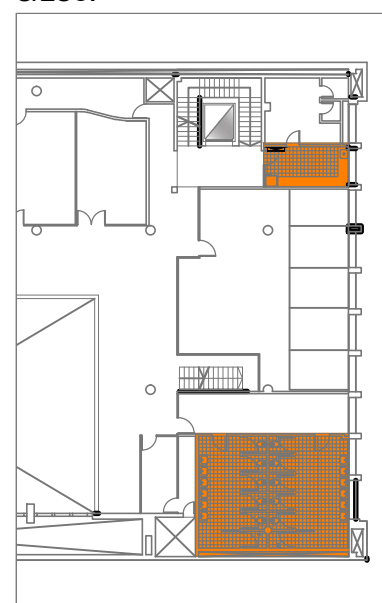

Sector de  
tablero existente

Baño a  
remodelar.

VISTA 3  
Esc. 1:50

