



Detalle D2.4 - escala 1/50

rampa accesible (pag 87 Memoria de Transito-Ing Facello)
ver **NOTA

ISOMETRICA

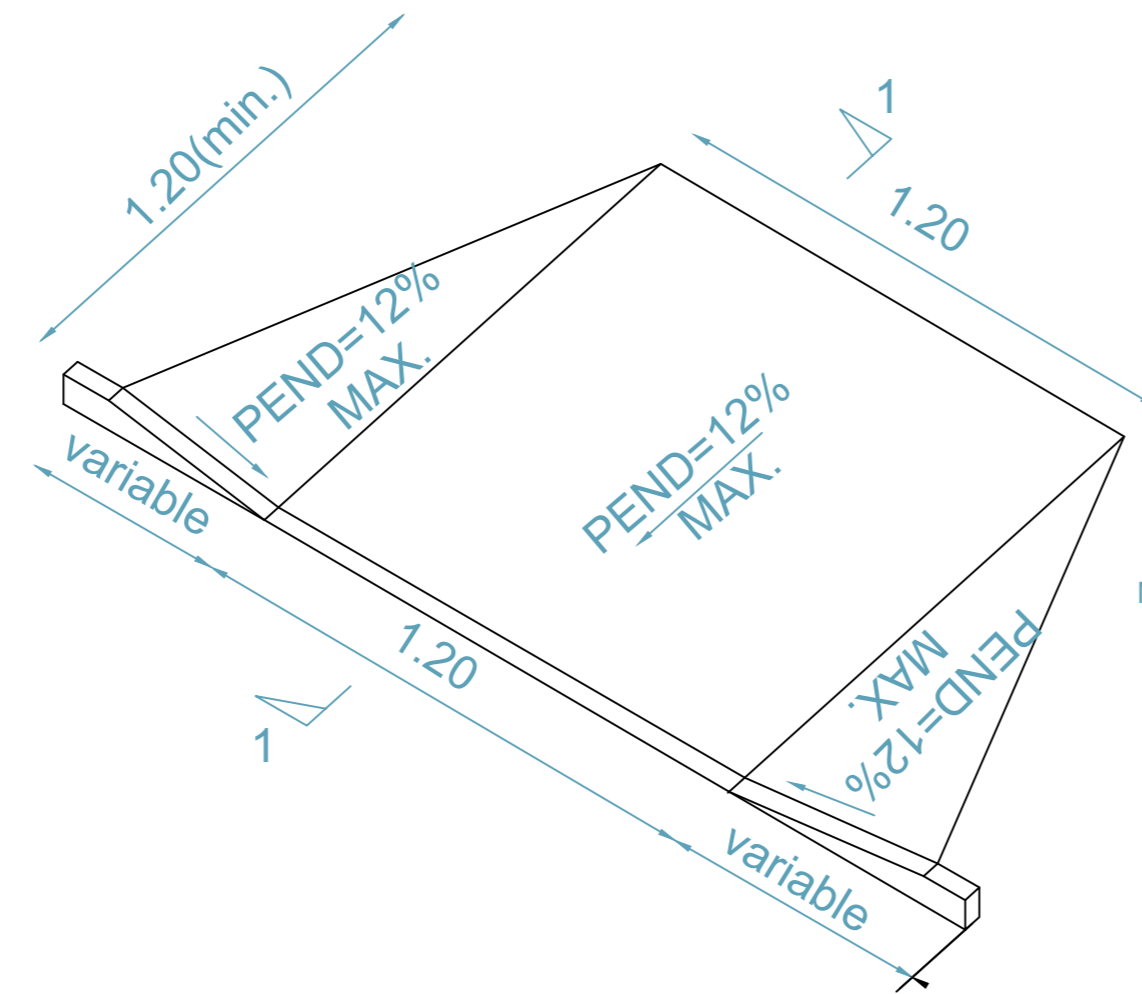


CORTE 1-1

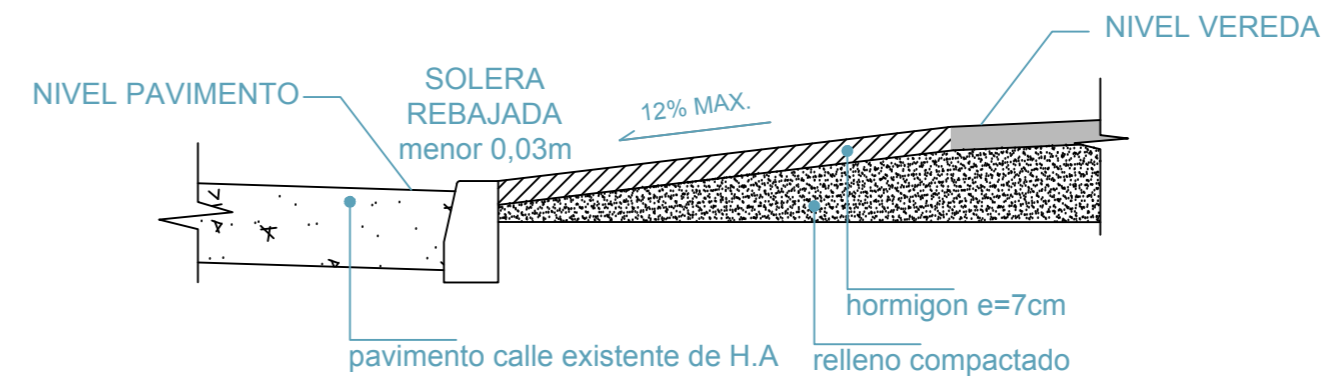


Detalle D1.3 - escala 1/25

BICICLETERO
* ver NOTA

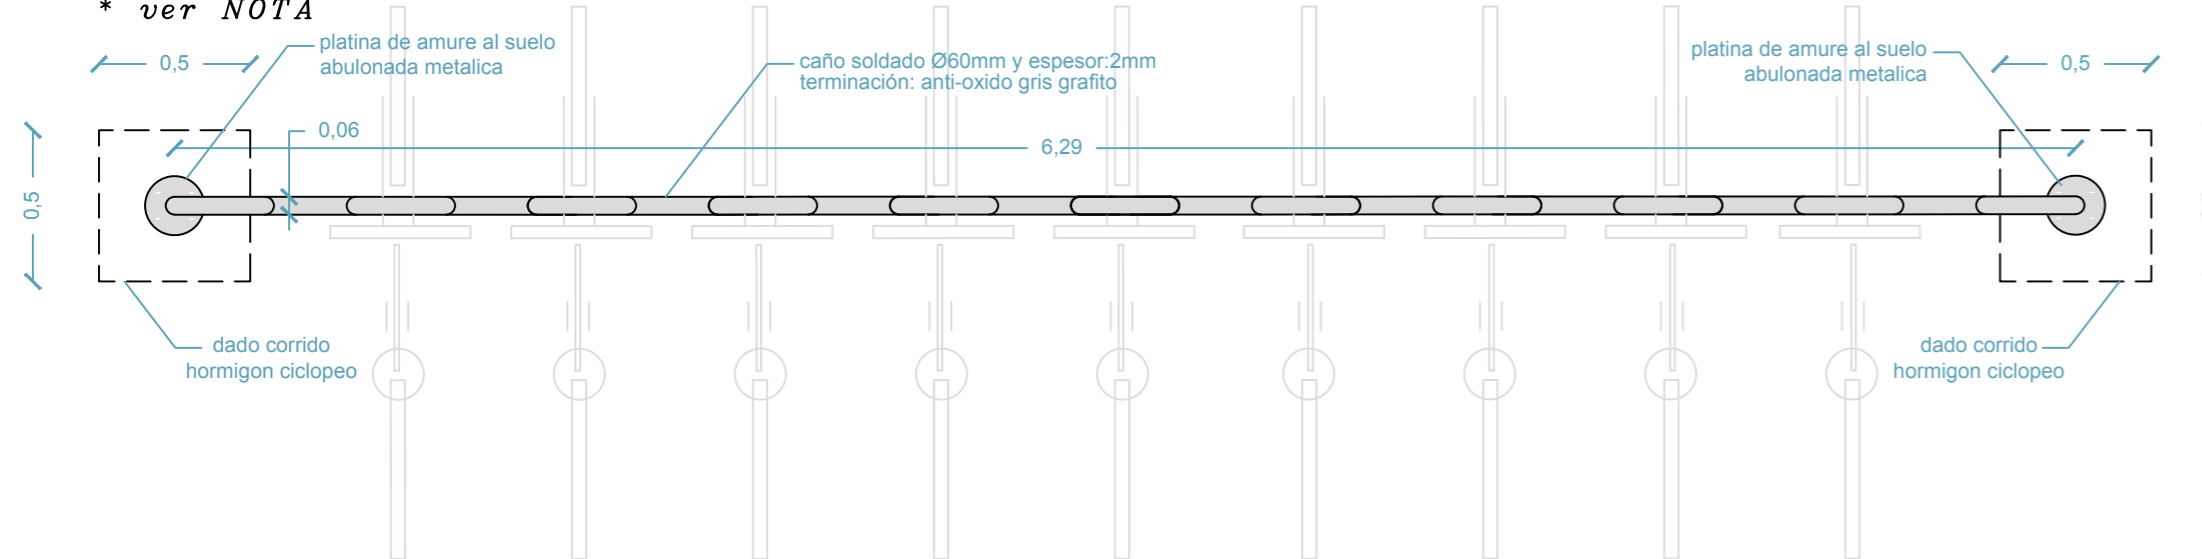


PLANTA

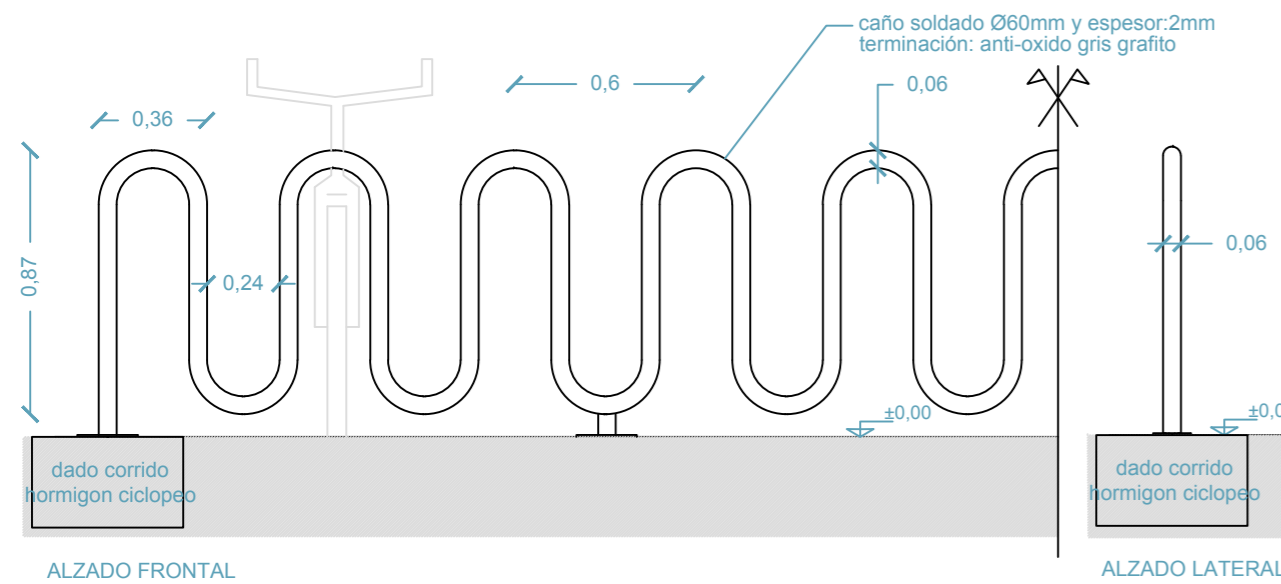

ALZADO FRONTAL


ALZADO LATERAL

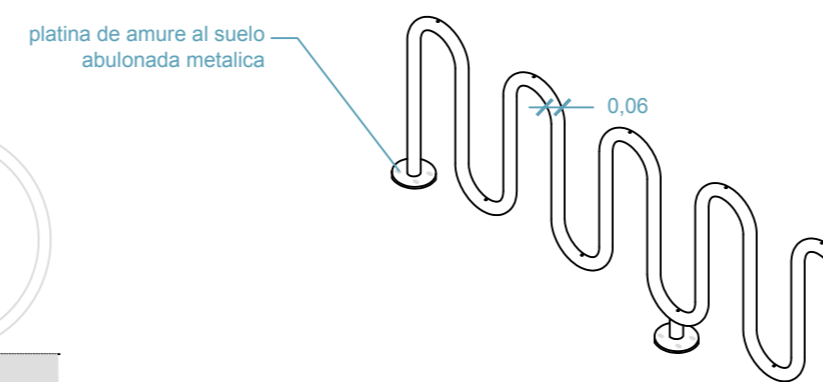


AXONOMETRICA

Detalle D1.1 - escala 1/25

BANCO CORRIDO
* ver NOTA

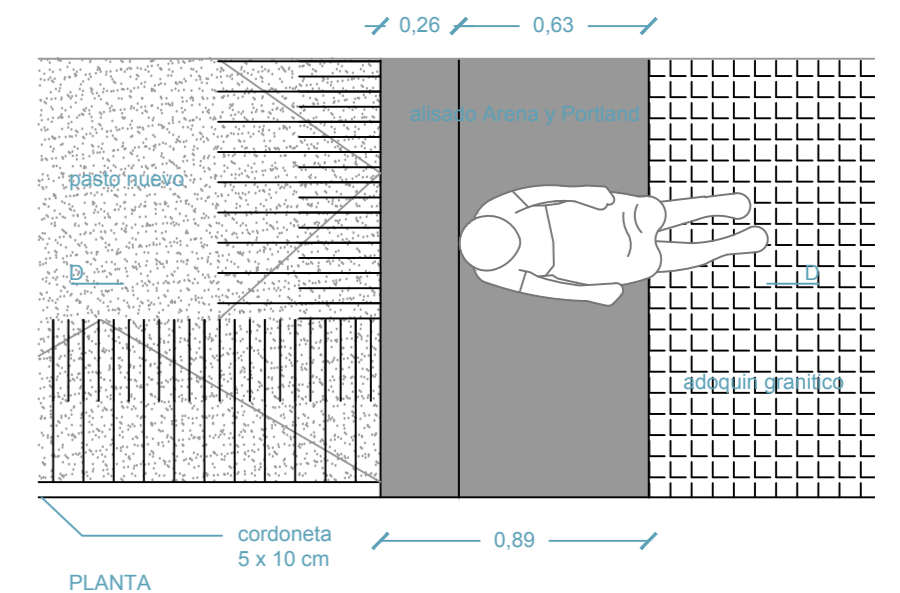

PLANTA

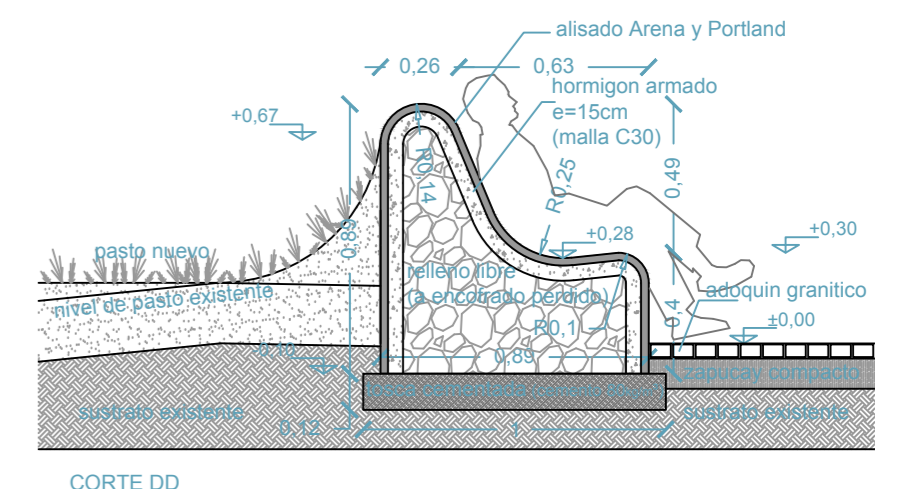

CORTE DD

* NOTA:

DIMENSIONES DE ELEMENTOS ESTRUCTURALES A VERIFICAR SEGUN CALCULO A REALIZAR POR CONTRATISTA.

LOS AJUSTES RESULTANTES, NO IMPLICARAN CAMBIO DE PRECIO EN EL CONTRATO.

LOS CAMBIOS EN EL DISEÑO, QUE PUEDAN RESULTAR SERAN APROBADOS POR DIRECTOR DE OBRA QUE TRABAJE EN REPRESENTACION DE IDT (INTENDENCIA DE TBÓ).

SE DEBERÁ PROCURAR MANTENER EL DISEÑO LO MAS FIELMENTE POSIBLE A LA PROPUESTA ORIGINAL.

| | | | |
|---|-------------------------------|----------------|------------------------------|
| INTENDENCIA DEPARTAMENTAL DE TACUAREMBÓ | | LÁMINA: | |
| DIRECCIÓN GENERAL DE OBRAS | | DT1 | |
| OBRA: | PROYECTO AV. APARICIO SARAVIA | | |
| PLANO: | Detalles | | |
| DIBUJANTE: | FECHA: | NOVIEMBRE 2018 | TÉCNICO: |
| | ESCALA: | 1:250 | DIRECTOR: Arq. ENZO VALLEJOS |