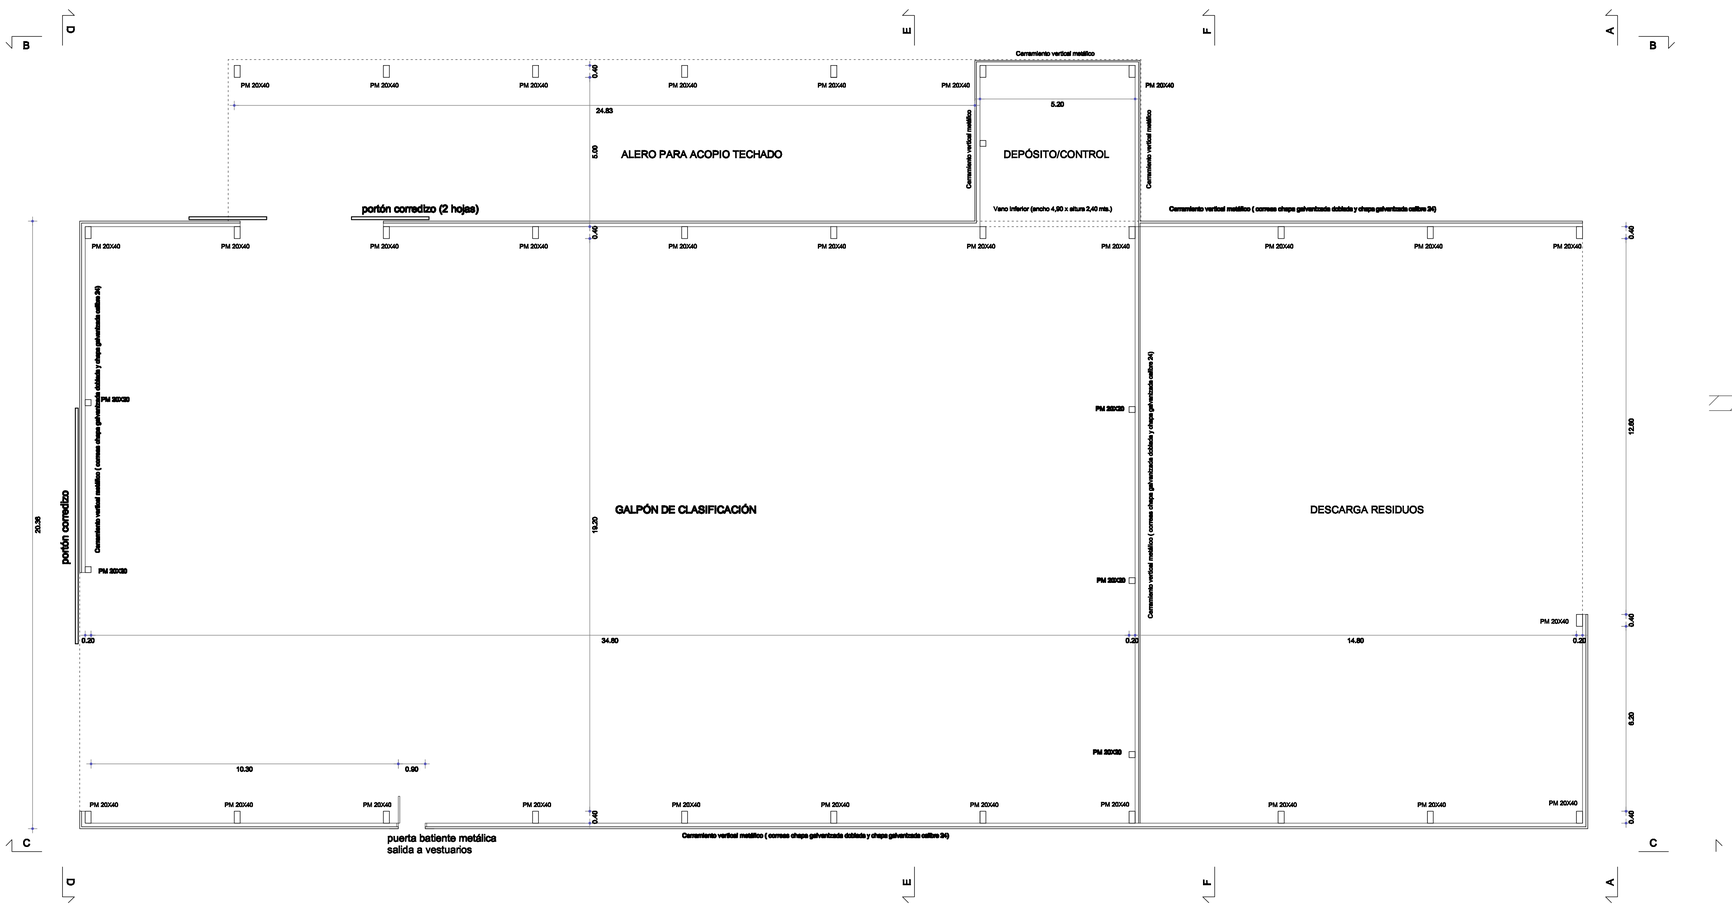

PLANTA escala 1/100

DETALLE 1 CERRAMIENTO VERTICAL

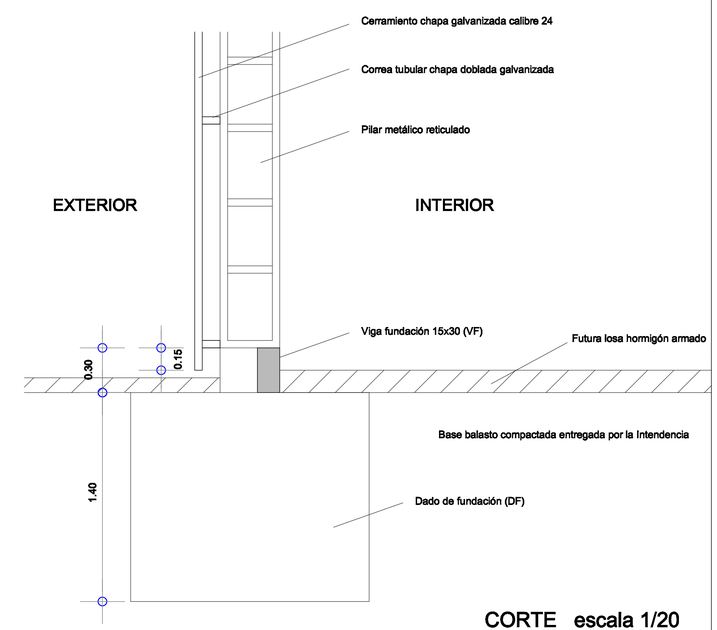

CORTE escala 1/20

DIRECCION DE HIGIENE

PLANTA GENERAL GALPON

Director Arquitectura: Arq. Gino de León
Proyecto: Arq. Gino de León

Fecha	Escala	Lamina
ENERO/ 2019	1/100	L1