

REPÚBLICA ORIENTAL DEL URUGUAY




DEPARTAMENTO DE ROCHA

República Argentina

Departamento de Rocha

TREINTA Y TRES

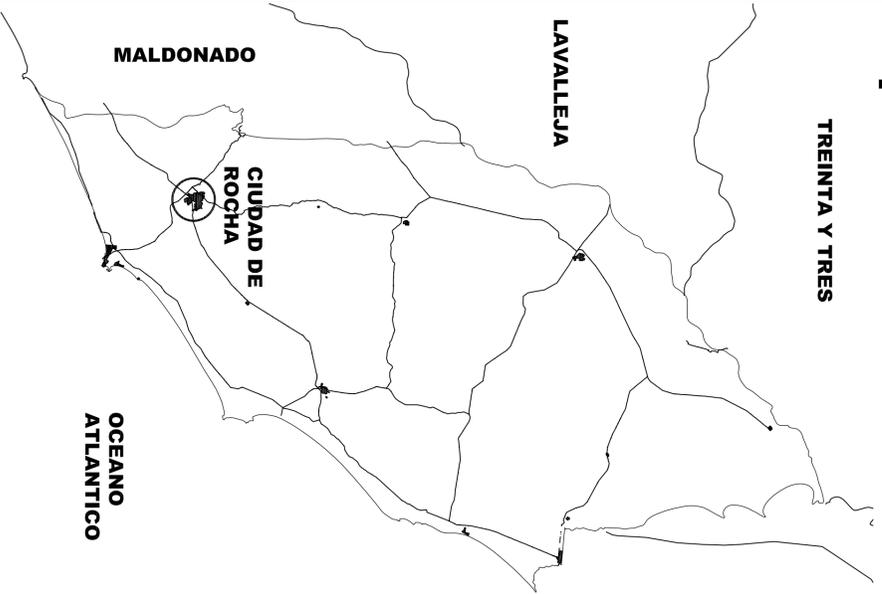


MALDONADO
LAVALLEJA
CIUDAD DE ROCHA
OCEANO ATLANTICO


CIUDAD DE ROCHA

ESCALA

1/20.000

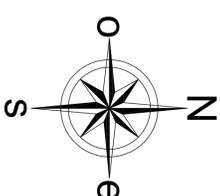

Velázquez
Lascano

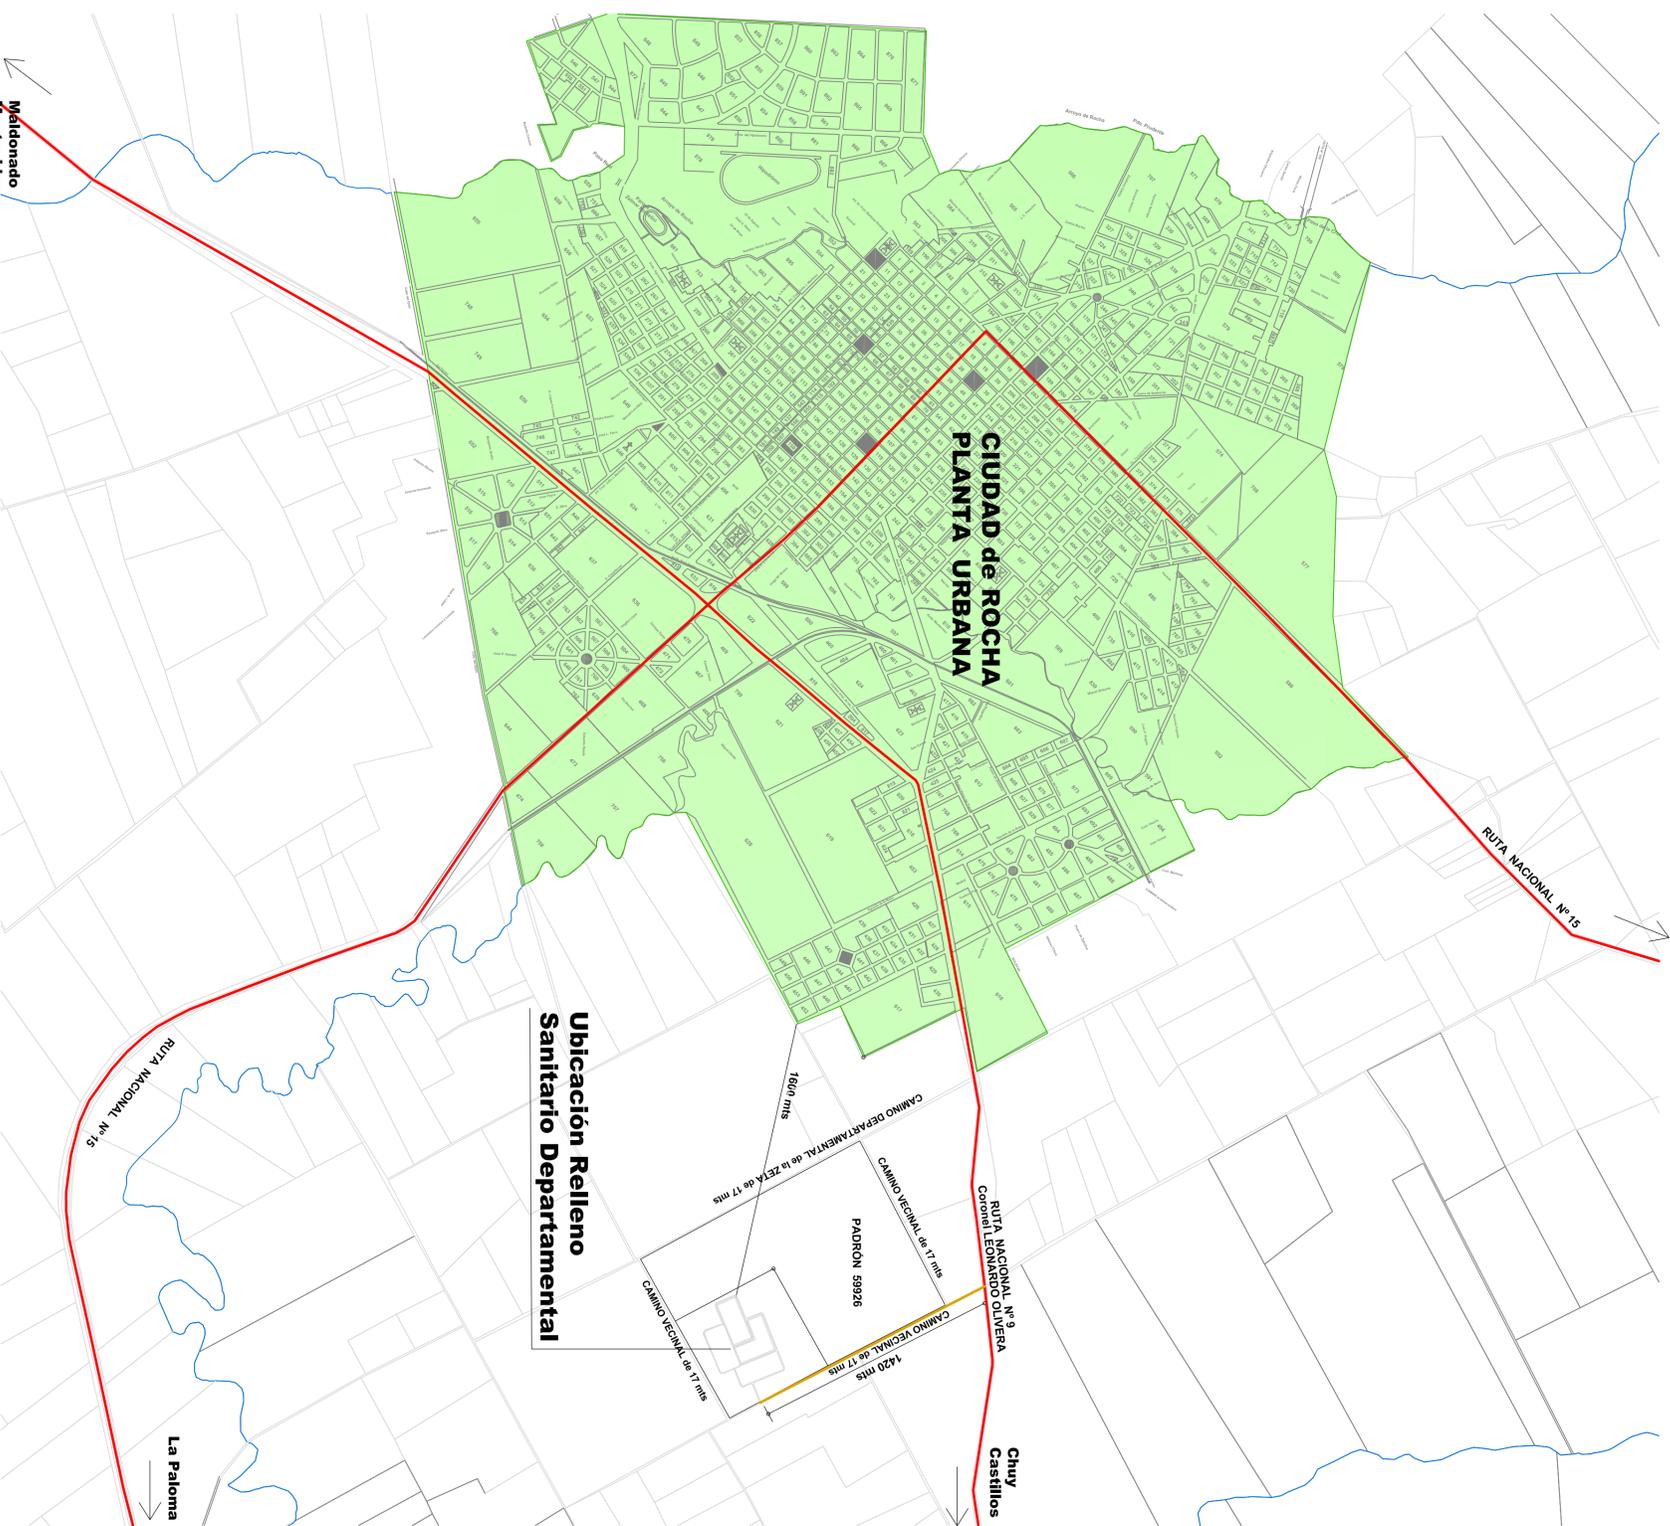

CIUDAD de ROCHA
PLANTA URBANA

Ubicación Relleno Sanitario Departamental

RUTA NACIONAL N° 15

RUTA NACIONAL N° 9
Coronel LEONARDO OLIVERA

Chuy
Castillos

CAMINO VECINAL de 17 mts
1420 mts

PADRÓN 59926

CAMINO DEPARTAMENTAL de la ZETA de 17 mts
1600 mts

CAMINO VECINAL de 17 mts


RUTA NACIONAL N° 15

La Paloma

UBICACIÓN del PREDIO

ESCALA

1/12.500

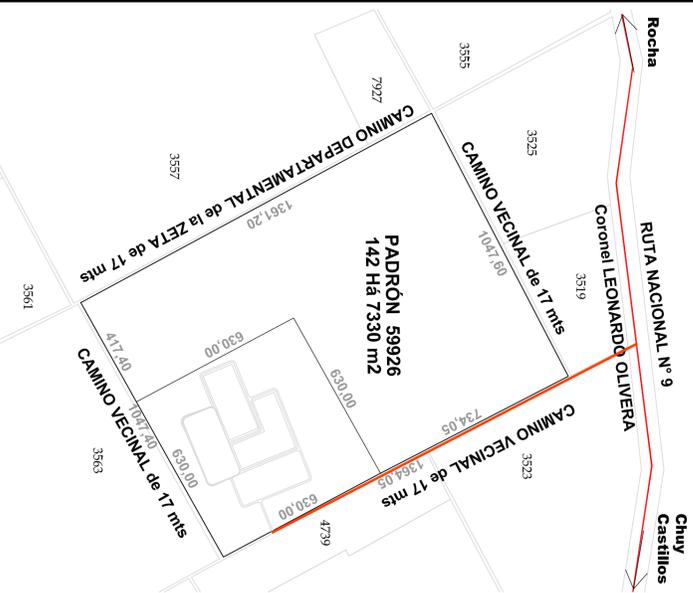

Rocha

RUTA NACIONAL N° 9
Coronel LEONARDO OLIVERA

Chuy
Castillos

CAMINO VECINAL de 17 mts
1047,60

CAMINO VECINAL de 17 mts
734,05

PADRÓN 59926
142 Hª 7330 m2

CAMINO VECINAL de 17 mts
1364,05

CAMINO VECINAL de 17 mts
1361,20

CAMINO VECINAL de 17 mts
417,40

CAMINO VECINAL de 17 mts
1027,20

CAMINO VECINAL de 17 mts
4739

NOTA :
Padrón N° 59926.- Plano de Mensura, realizado por el Ing. Agrimensor Antonio Barrios Correa en Mayo de 2004. Inscrito en la Dirección Nacional de Catastro, Oficina delegada de Rocha con el N° 11741 el 14 de mayo de 2004.



INTENDENCIA DEPARTAMENTAL DE ROCHA



DIVISIÓN de GESTION AMBIENTAL

PROYECTO :

RELLENO SANITARIO DEPARTAMENTAL

PLANO :

UBICACIÓN GENERAL

COORDINADOR de PROYECTO : **Fausto de León** DIRECTOR de PROYECTO : **Ing. Ana Laura Pereyra**

TÉCNICOS :
Ing. Civil Ana Laura Pereyra
Ing. Civil Victoria Vaz Martins
Ing. Agrim. Martha Graña
Arq. Gino de León

DIBUJANTE : **Carlos Barboza Rodríguez**

LAMINA

ESCALAS : 1 / 20.000 REVISADO : 15 / 08 / 2018

FECHA : Agosto 2018

1