


NOTAS

REFERENCIAS


- EFLUENTES
- PLUVIALES

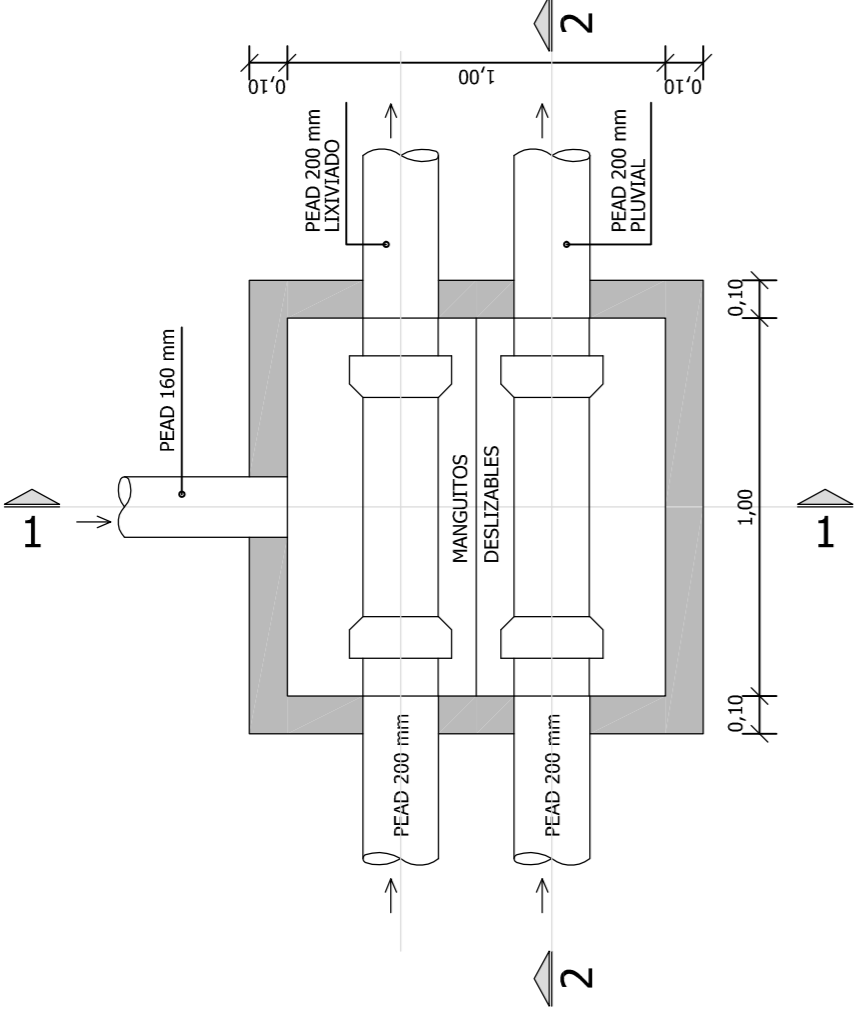

CAMARA DE CAÑERIA DE LIXIVIADO PLUVIALES EXTERNA A LA FOSA DEL RELLENO SANITARIO


PLANTA

ESCALA 1/20

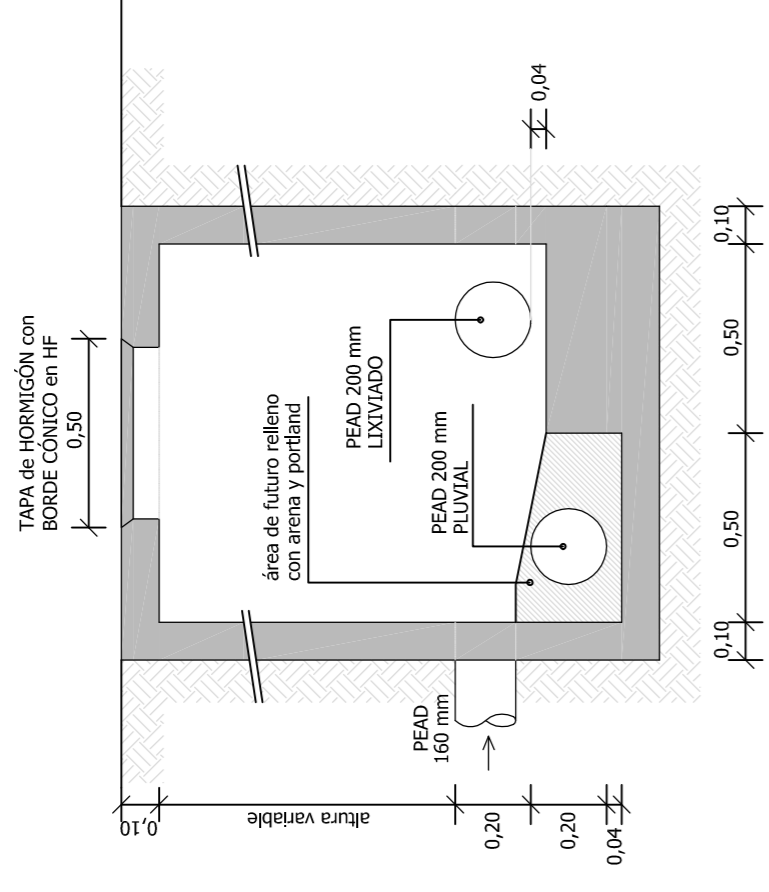


CORTE 1-1

ESCALA 1/20

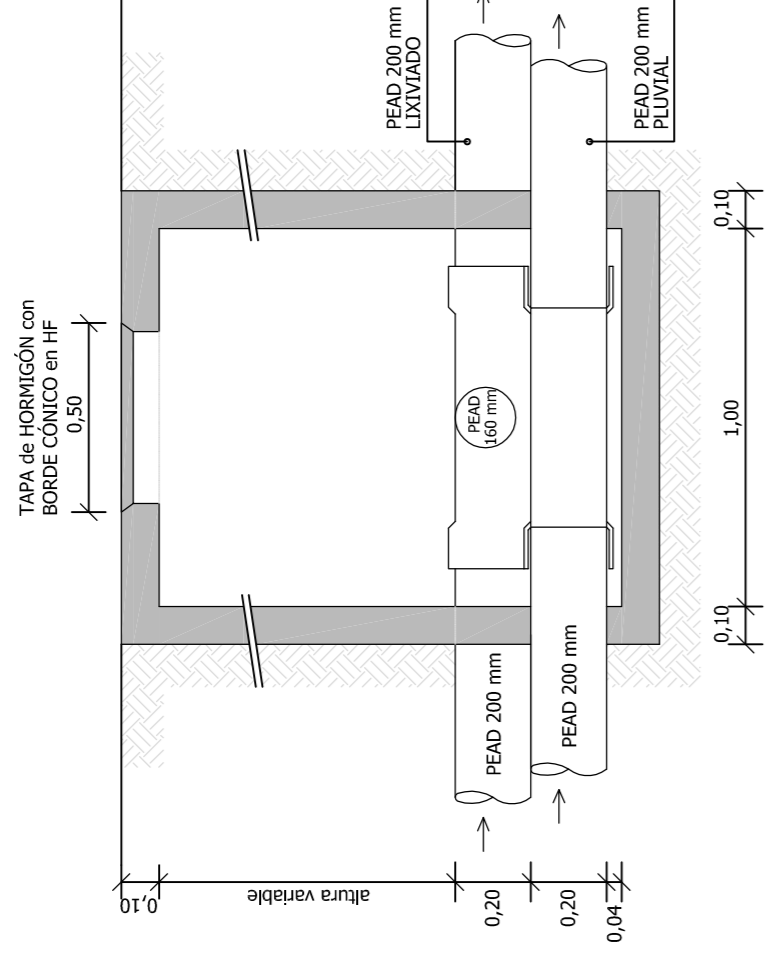

CORTE 2-2


ESCALA 1/20

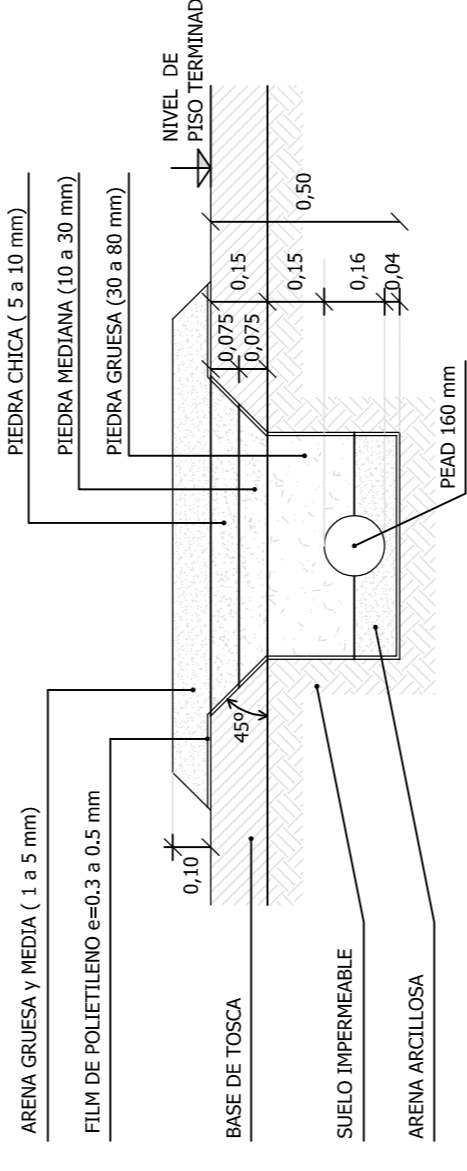

DREN DE LIXIVIADO CON CAÑERIA DE PEAD 160 mm


CORTE TRANSVERSAL

ESCALA 1/20

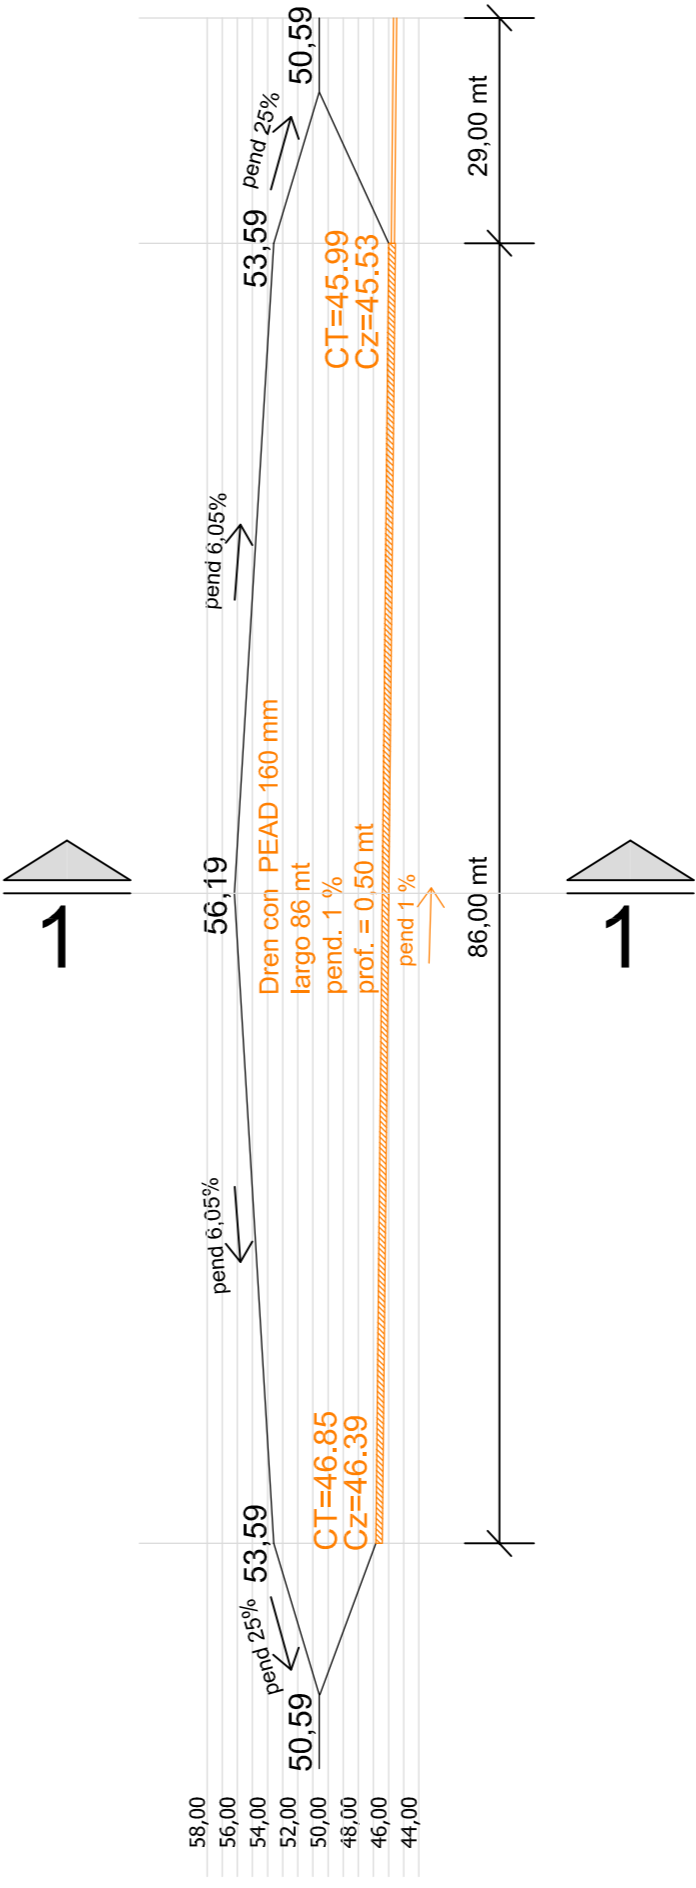

CORTE 2-2

ESCALA 1/500

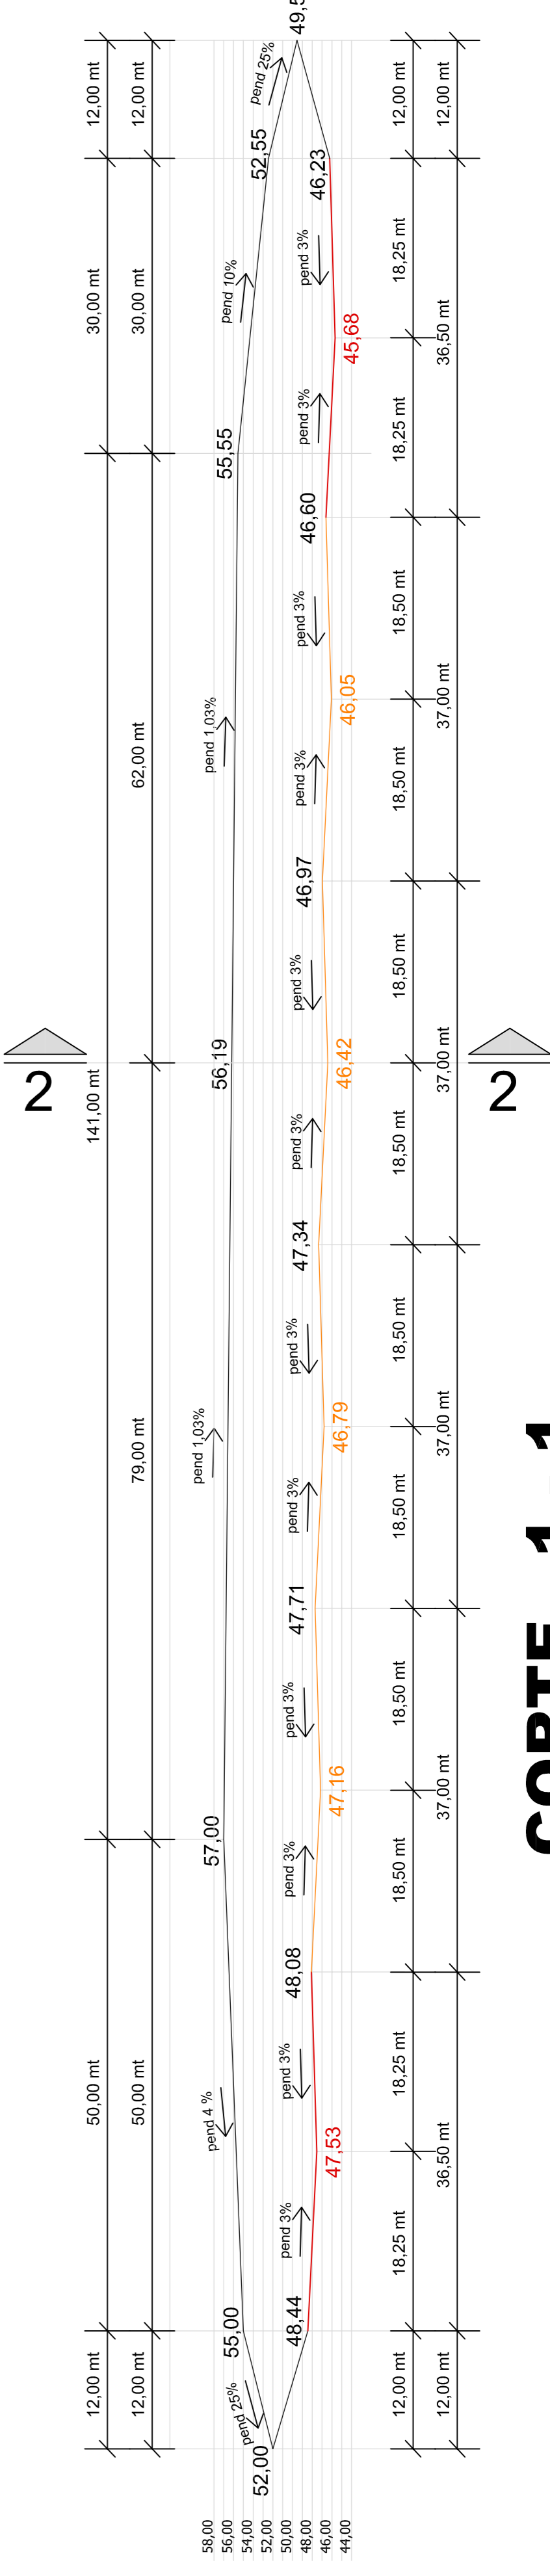

CORTE 1-1

ESCALA 1/500



INTENDENCIA DEPARTAMENTAL DE ROCHA

DIVISIÓN de GESTIÓN AMBIENTAL

PROYECTO :

RELLENO SANITARIO DEPARTAMENTAL

PLANO :

CELDA DETALLES Y CORTES

COORDINADOR de PROYECTO :

Fausto de León

DIRECTOR de PROYECTO :

Ing. Ana Laura Pereyra

TÉCNICOS :

**Ing. Civil Victoria Vaz Martins
Ing. Civil Ana Laura Pereyra
Ing. Agrím. Martha Graña
Arq. Gino de León**

DIBUJANTE :

Carlos Barboza Rodriguez

LAMINA

ESCALAS :

1 / 20

1 / 500

REVISADO :

15 / 08 / 2018

FECHA :

Agosto 2018

4b