



CORTE A - A escala 1/100


- ④ CHAPA TRASLÚCIDA FIBRA DE VIDRIO
- ⑤ CHAPA GALVANIZADA
- ⑥ CANALÓN CHAPA DOBLADA
- ⑦ ESTRUCTURA METÁLICA PORTANTE

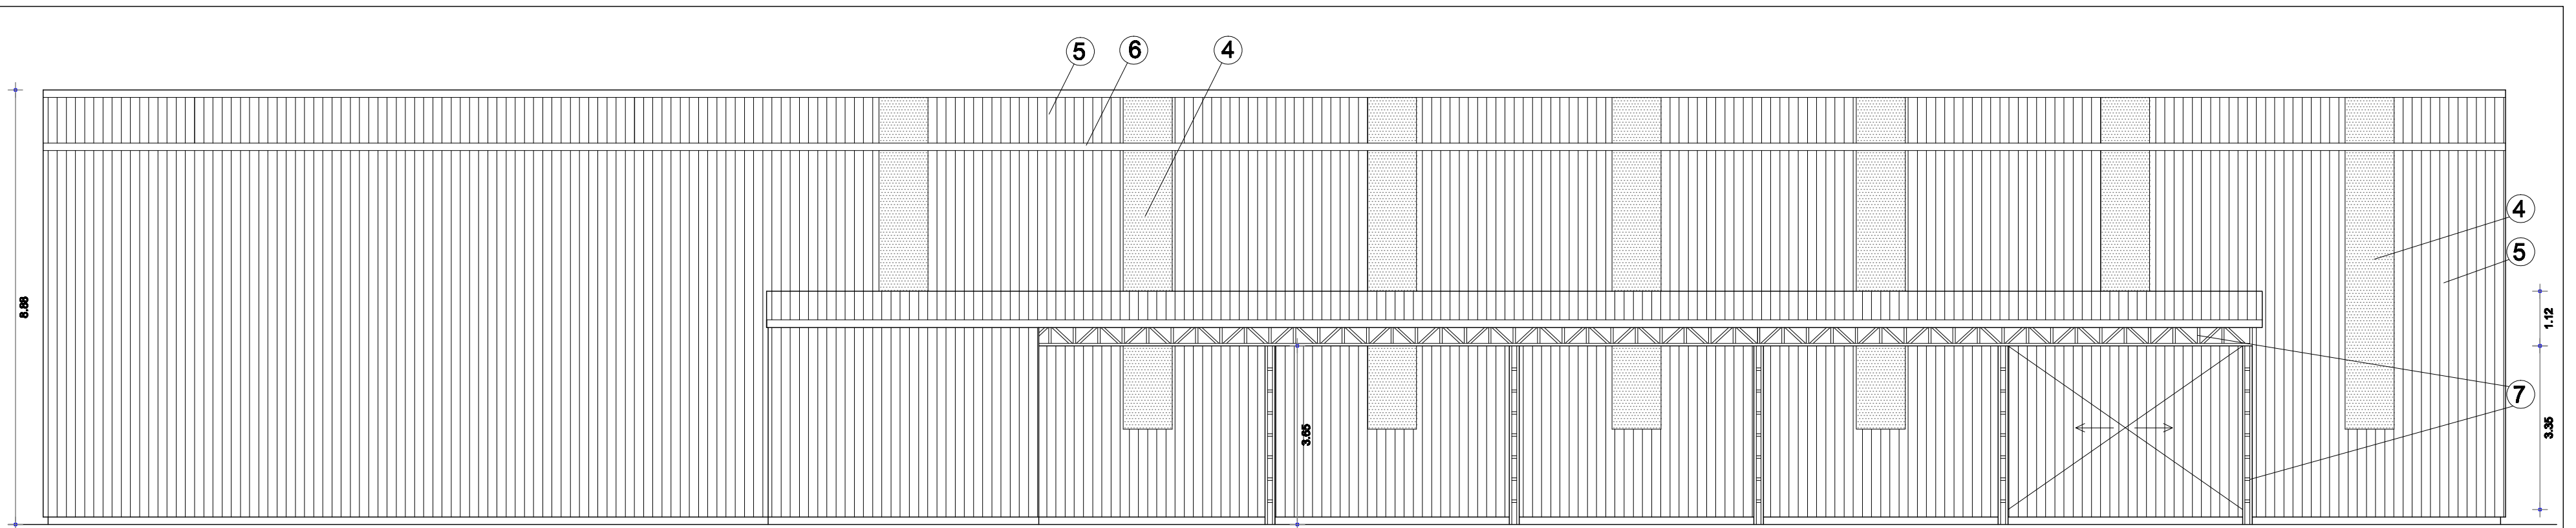


CORTE B - B escala 1/100

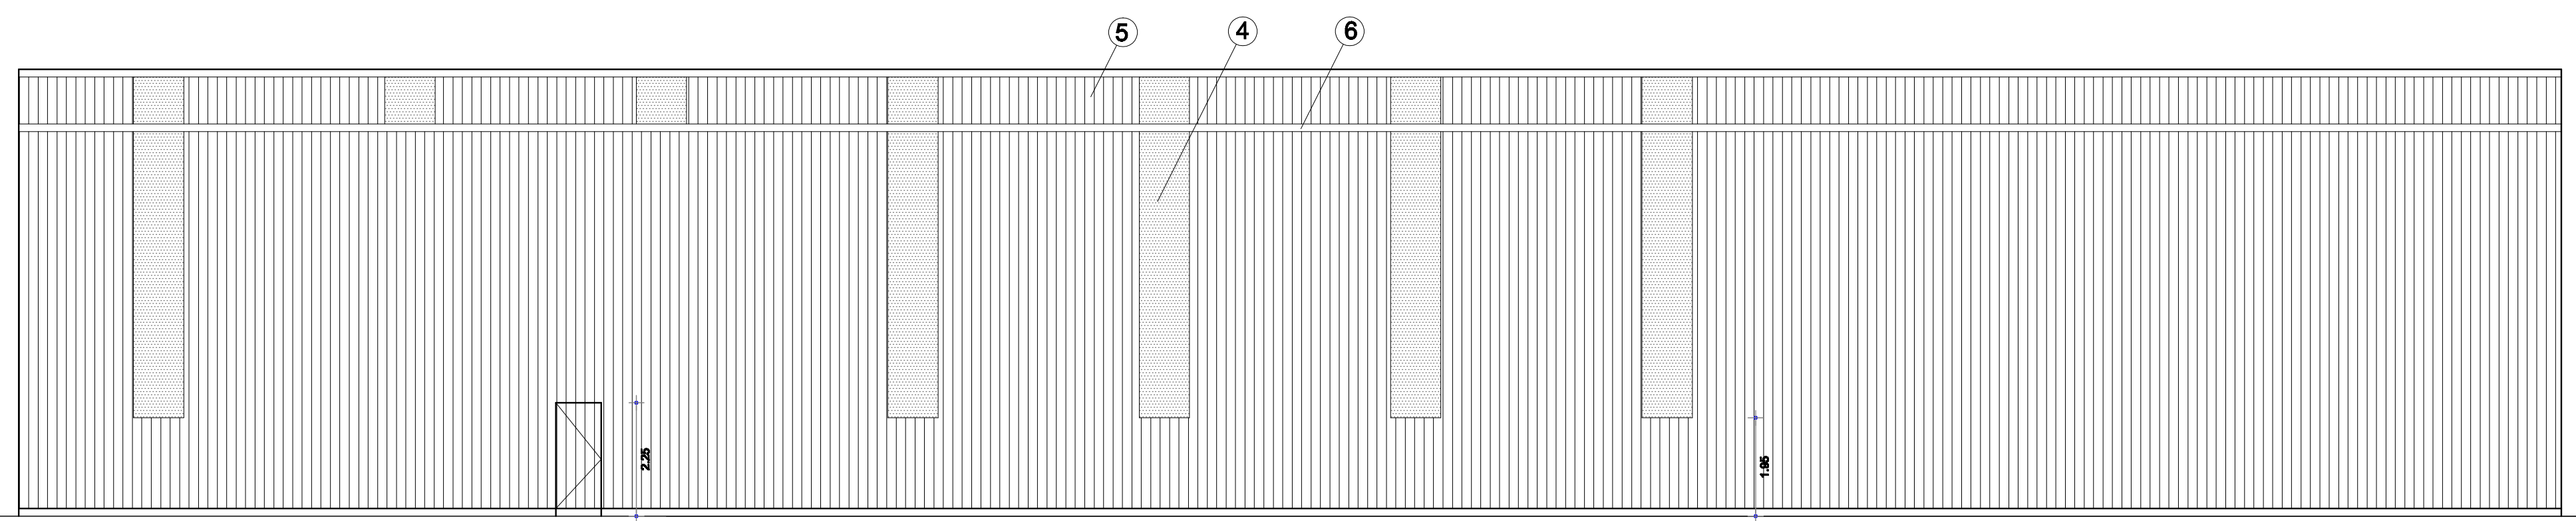

CORTE C - C escala 1/100

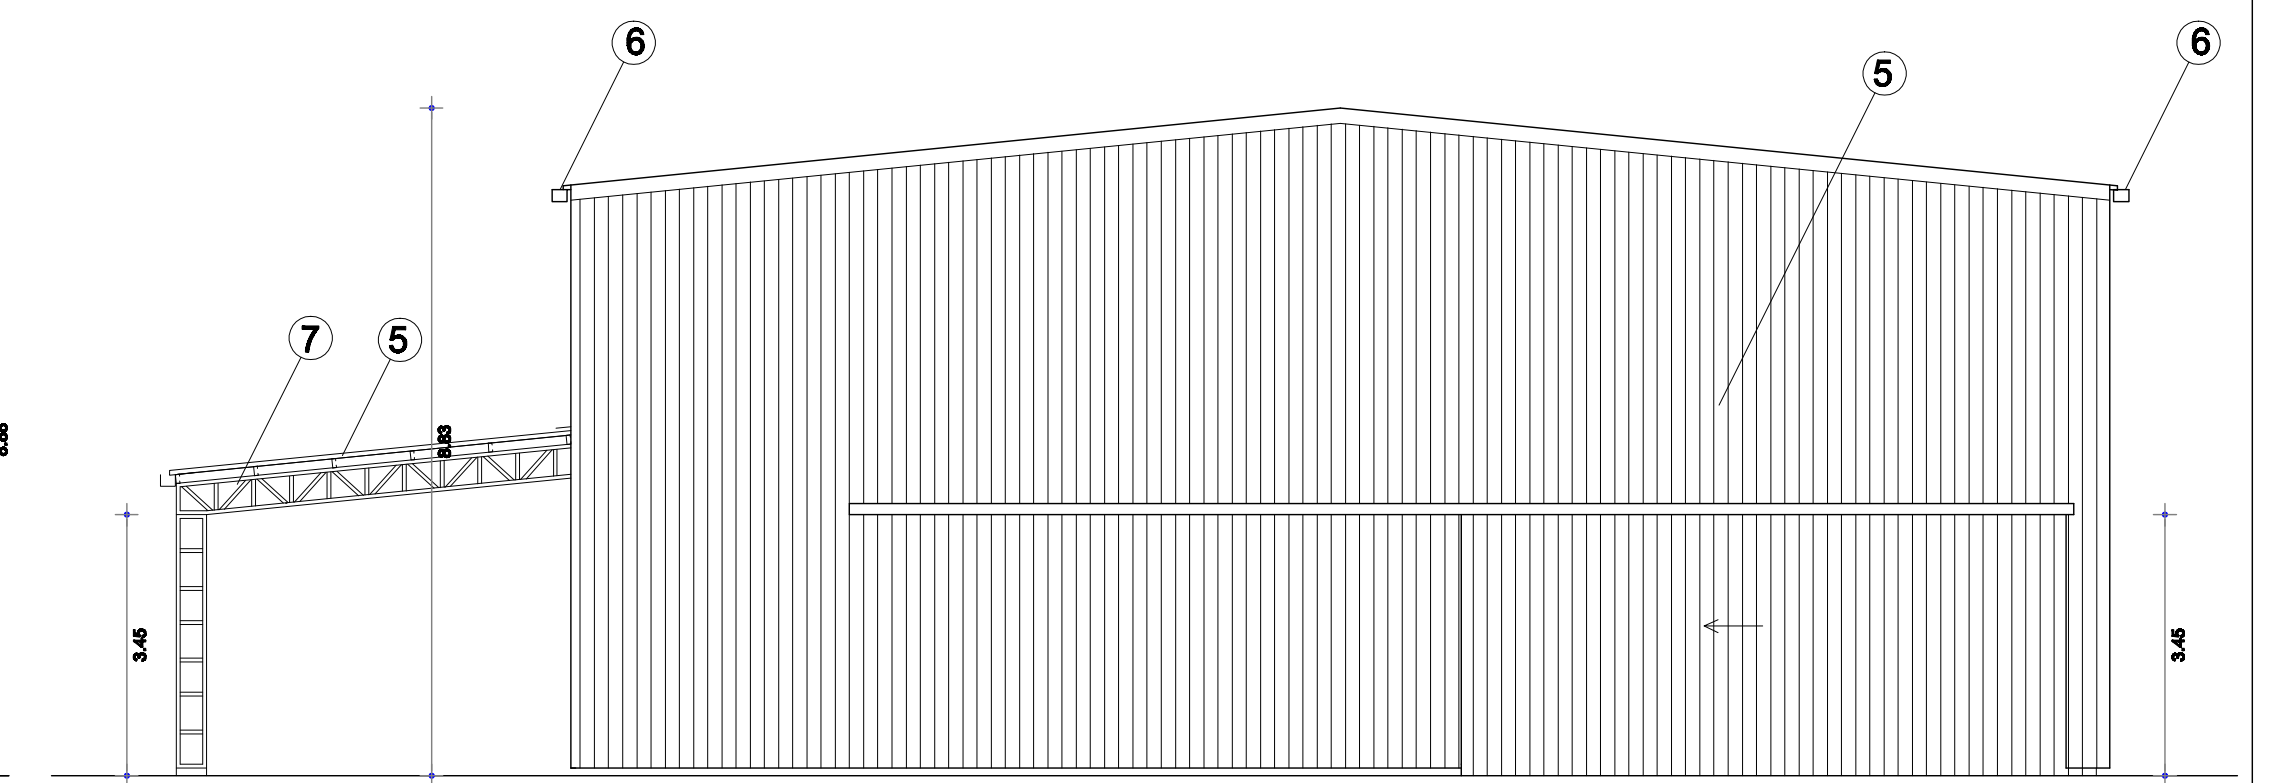


CORTE D - D escala 1/100

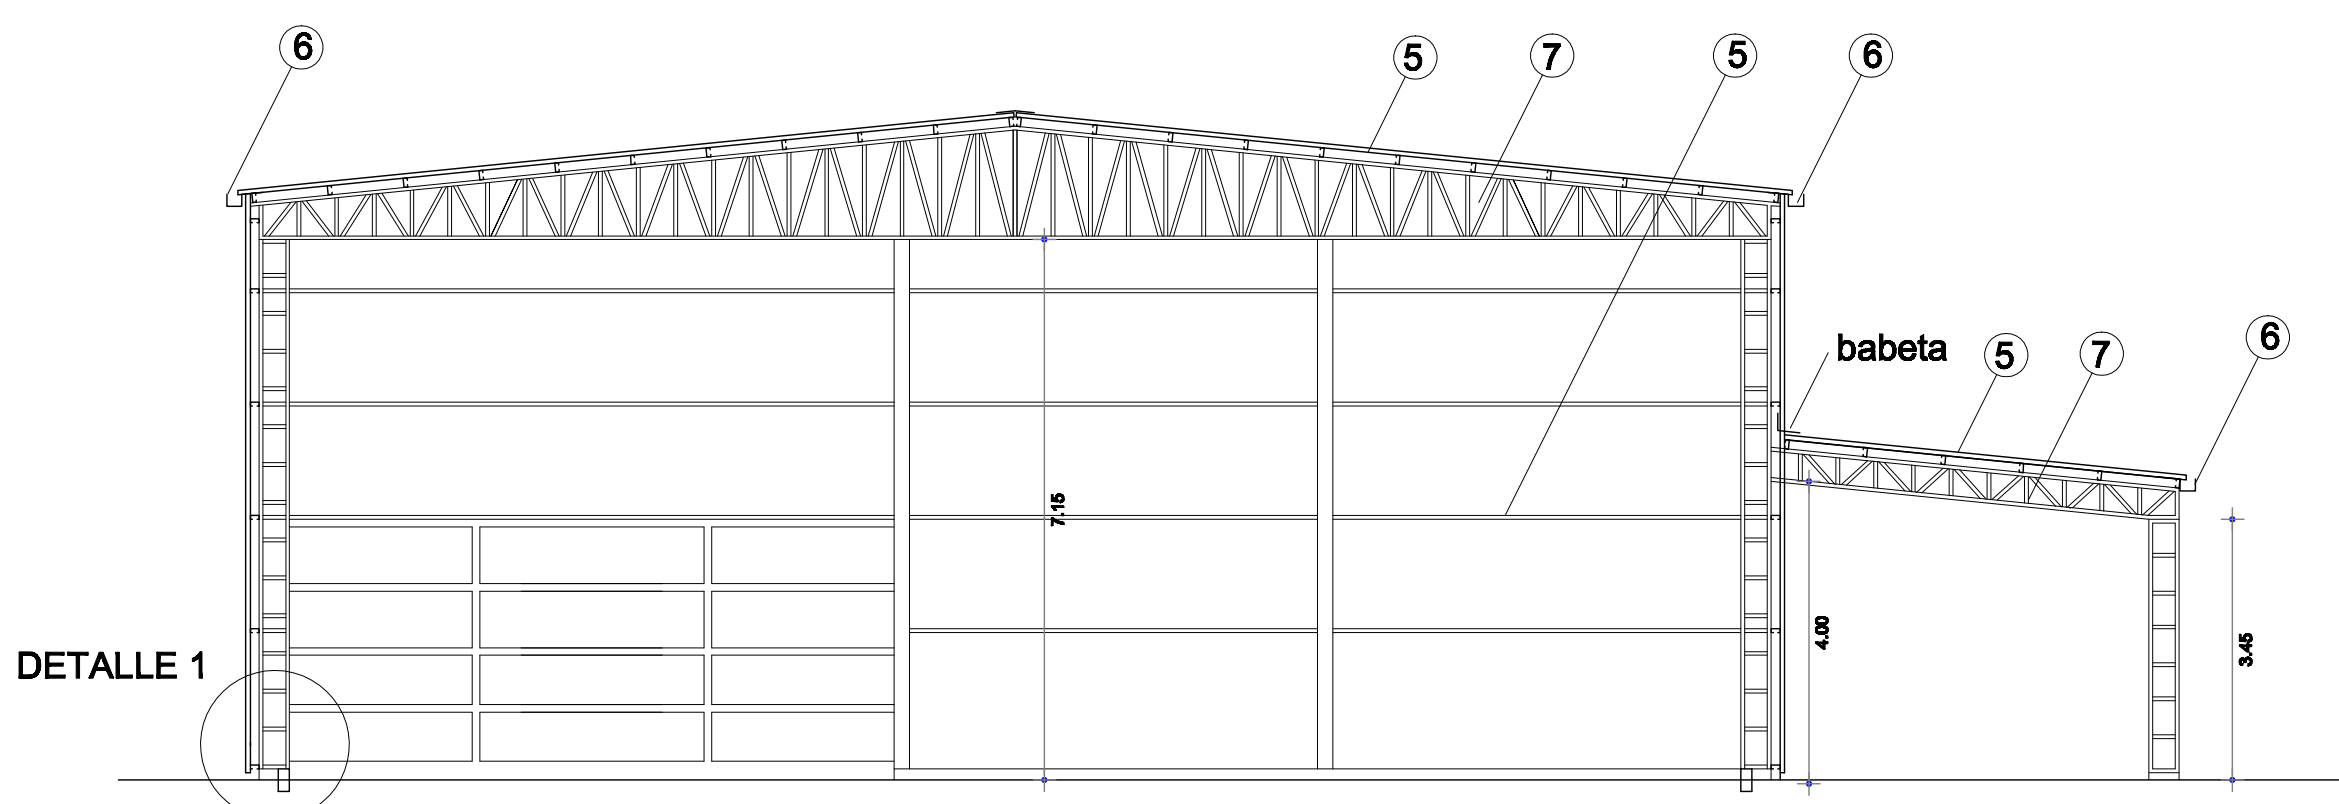

CORTE E - E escala 1/100

DETALLE 1

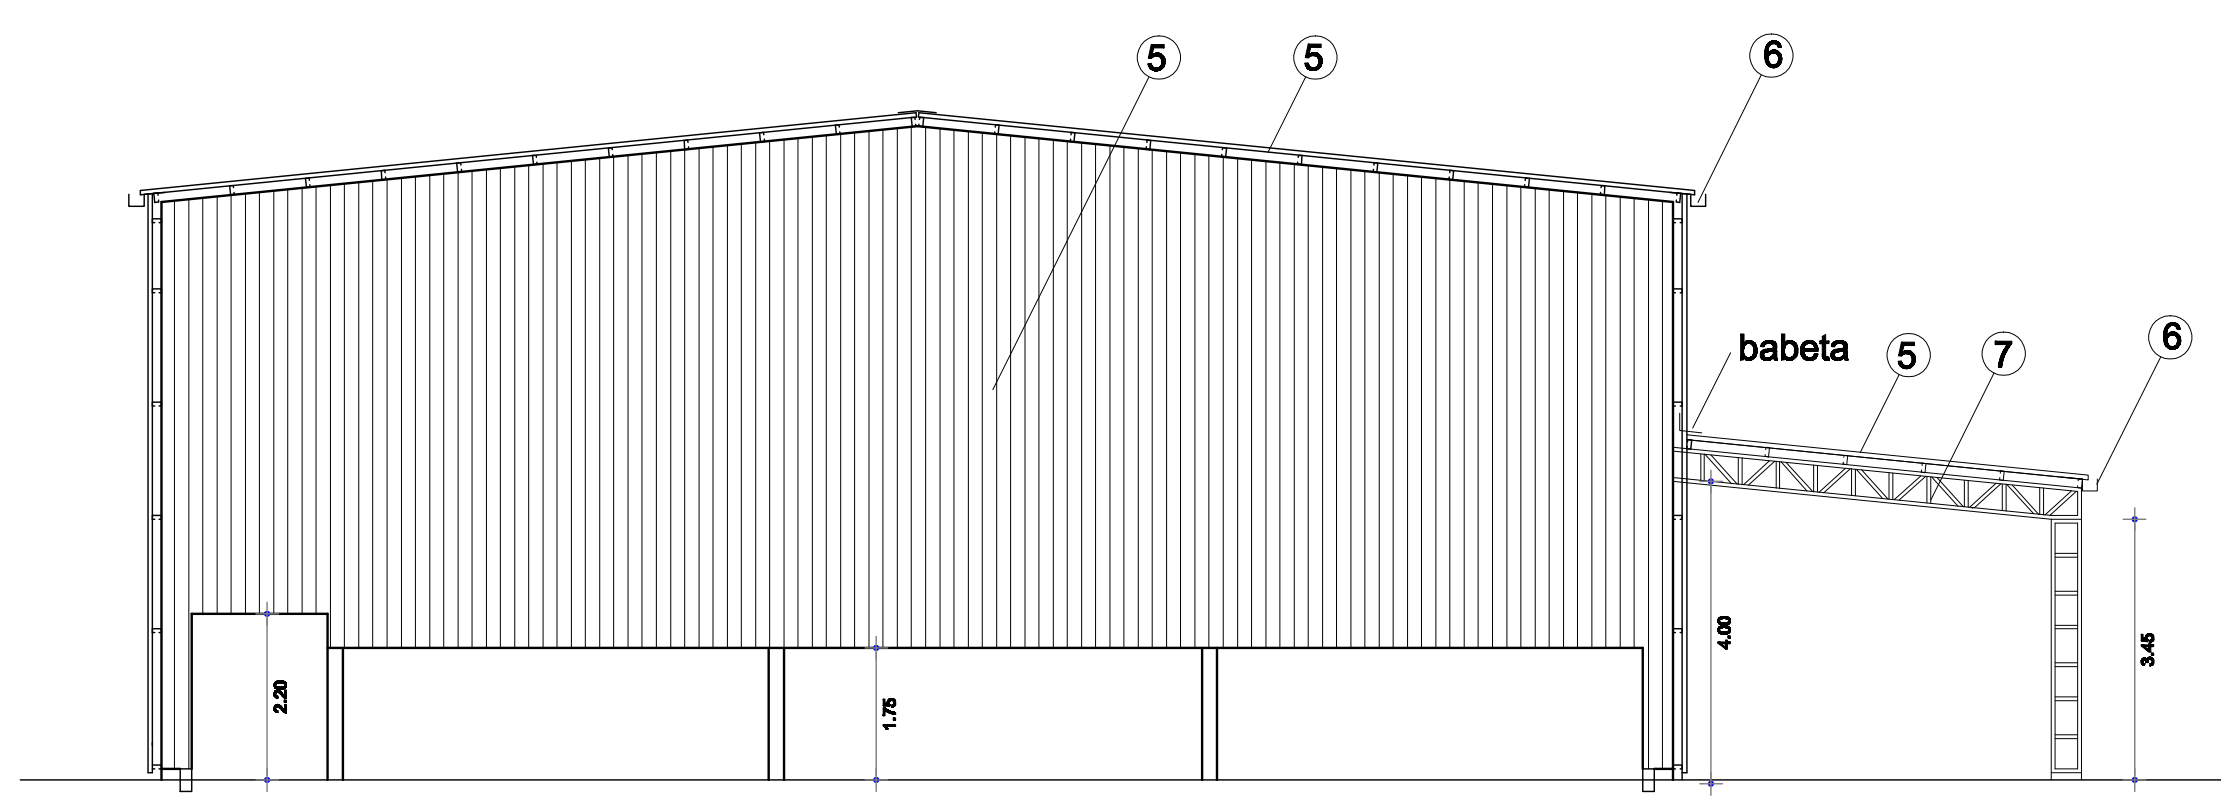

CORTE F - F escala 1/100

<b>DIRECCION DE HIGIENE</b>	
<b>CORTES</b>	
Director Arquitectura: Arq. Gino de León Proyecto: Arq. Gino de León	
Fecha	Escala
ENERO/ 2019	1/100
Lamina <b>L5</b>	