

CASERÍA INSTALADA EN FORMA APARENTE,
BAJO RPO DE MADEIRA.

(Opcional CORRIMUÑO METÁLICO RECUBIERTO DE PVC)

CASERÍA EMISIÓN O APARENTE.

DUCTOS DE ALUMINIO 20x10cm.

INSTALADO EN FORMA APARENTE EN MAMPARA

AP

DUCTOS INSTALADOS BAJO CIELRASO

DUCTO METÁLICO CIEED CON TAPA 150x65mm.
INSTALADO EN FORMA APARENTE h=0,30m (NC)
EXCLUSIVO POTENCIA.

(NC = NIVEL DE CIELRASO)

DUCTO METÁLICO CIEED CON TAPA 150x65mm.
INSTALADO EN FORMA APARENTE h=0,30m (NC)
EXCLUSIVO POTENCIA.

(NC = NIVEL DE CIELRASO)

DUCTO TIPO ELECTIVO DE DISTRIEMT O SIMILAR
100x60mm
EXCLUSIVO POTENCIA


INSTALADO EN FORMA APARENTE h=0,50m


DUCTO TIPO ELECTIVO DE DISTRIEMT O SIMILAR
100x60mm
EXCLUSIVO POTENCIA


INSTALADO EN FORMA VERTICAL


D


LOS DUCTOS, CANOS Y DEMÁS ELEMENTOS INSTALADOS DE FORMA
APARENTE ASI COMO SUS ACCESORIOS DE SOPORTE Y FIJACIÓN
DEBEN SER CUBIERTOS POR EL CIELRASO O MAMPARA PARA LA
CANTIDAD DE MANS DE PINTURA A DETERMINAR POR LA DIRECCION DE OBRA)

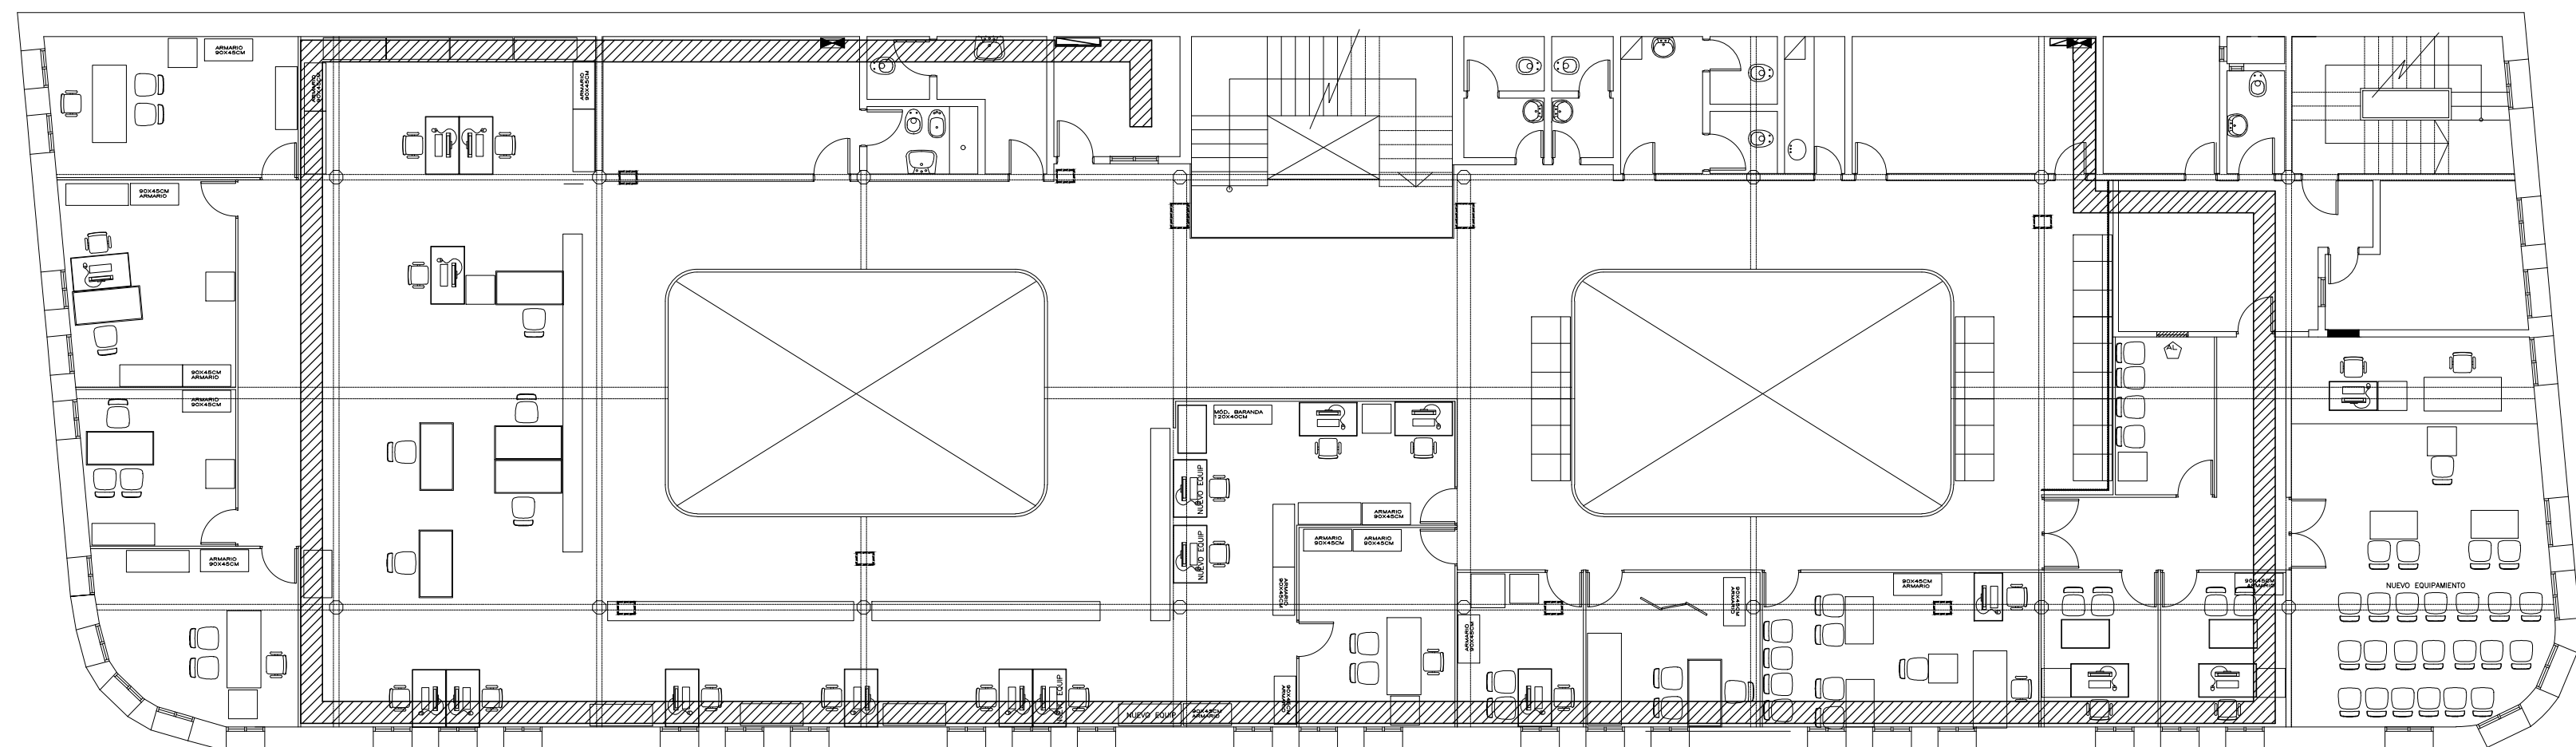

 DUCTO METALICO CIEGO CON TAPA 250x65mm,
INSTALADO EN FORMA APARENTE h=-0,30m (NC,
EXCLUSIVO POTENCIA.
(NC _ NIVEL DE CIELORRASO)

 PASE EN VIGA

 DUCTO METALICO CIEGO CON TAPA 450x65mm,
COMPARTIMENTADO
INSTALADO EN PISO DE MADERA
250x65mm _ POTENCIA
200x65mm _ SEÑALES.

 DUCTO METALICO CIEGO CON TAPA 200x65mm,
COMPARTIMENTADO
INSTALADO EN PISO DE MADERA
100x65mm _ POTENCIA
100x65mm _ SEÑALES.

SALVO QUE SE INDIQUE LO CONTRARIO.

- TODAS LAS CANALIZACIONES SERAN EN CAÑO DE HIERRO GALVANIZADO O DUCTO DE CHAPA.
 - TODAS LAS CÁMERAS POR CONTRAPISO SERAN EN 225 C/P.
 - TODAS LAS ALIMENTACIONES EN CÁMERA POR CONTRAPISO LLEVARAN CONDUCTORES CON PROTECCIÓN SUPERFACIAL.
 - TODAS LAS CÁMERAS METÁLICAS SERAN PUESTAS A TIERRA.
 - TODAS LAS LÍNEAS DE ALIMENTACIÓN DEBEN TENER PROGRAMA UNIFILAR.
 - TODAS LAS UBICACIONES SERAN CONFIRMADAS EN OBRA.
 - TODAS LAS FUIGIONES DE CÁMERA A LOSAS SE REALIZARAN MEDIANTE TACOS DE EXPANSION O TIROS METÁLICOS Y ACCESORIOS PARA INSTALACION APARENTE.
 - TODAS LAS CAJAS, REGISTROS Y ACCESORIOS PARA INSTALACION APARENTE SERAN CONSTRUÍDOS EN FUNDICIÓN DE HIERRO.
 - TODOS CONDUCTORES POR BANDEJA TENDRAN PROTECCION SUPERFACIAL.
 - TODOS LOS CAJOS LLEVARAN BUYES EN SUS EXTREMOS.
 - TODOS LOS CABLES REALIZADOS EN FORMA PARALELA A LAS PAREDES NO PERMITIENDO TRAZADOS OBSCUROS.

:\ESTUDIO\membrete\Dibujo.PNG

PLANO	2° PISO - FUERZA MOTRIZ		
PROYECTO	OFICINAS PODER JUDICIAL - PAYSANDU		
DIRECCION	ZORRILLA DE SAN MARTIN 942		
PTIMAS		ESQ. 1/75	LAM. No.
TECNICO	PROPIETARIO	FECHA 07/05/2015	EL-04
Crea: 14/02/2015 12:25:45.3833 proyectobd@com.uy www.proyectobd.com.uy			