


1

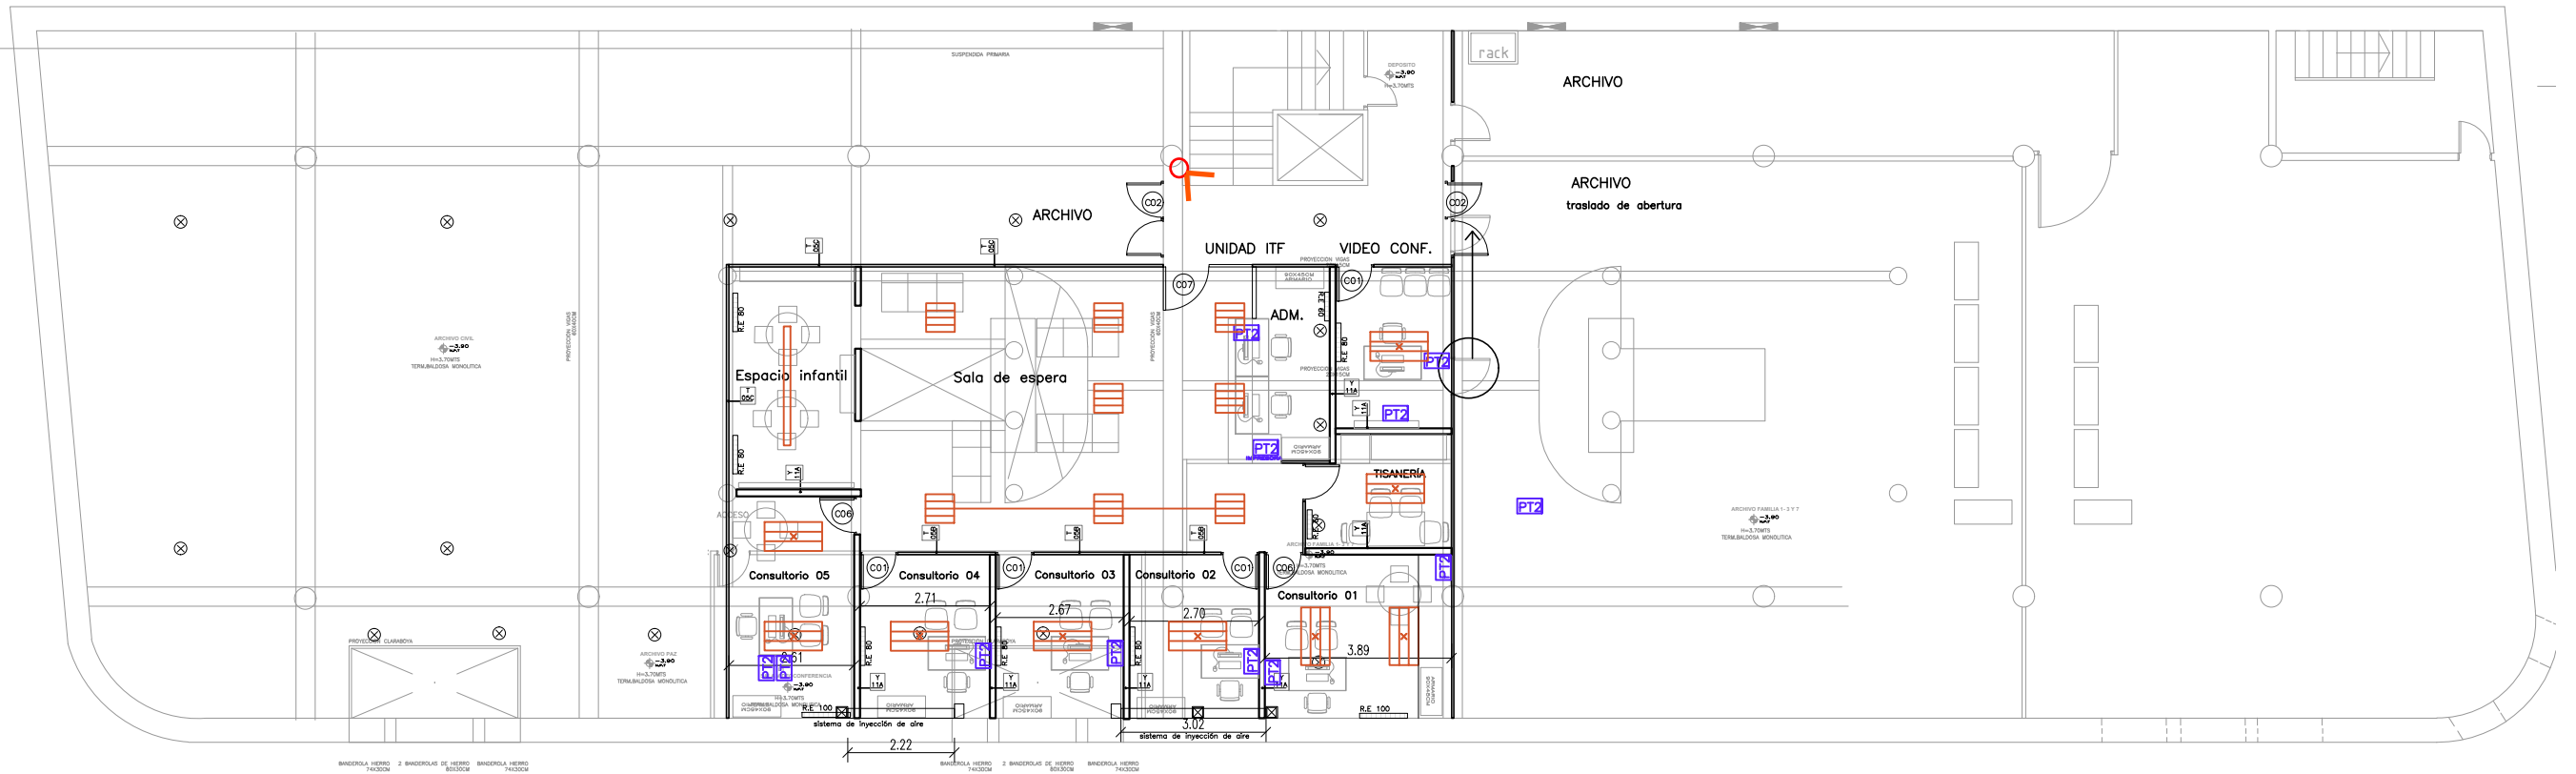

PODER JUDICIAL

División Arquitectura - Soriano 1210
tel: 2901 5555 | 2901 8555 | fax: 2901 3978

Obra:	Centro de Justicia Paysandú.	
Ubicación:	Zorrilla de San Martín 942	
Rubro:	ALBAÑILERIA	
Lámina:	SUBSUELO -	
Código:	A-100_L05_V0	
Fecha:	21/07/2016	Ayudante: X. Xxxxx
Escala:	1/75	Arquitecto: De la Vega - Del Rfo.
NOMBRE DE ARCHIVO		
z:\domc\paysandú\paysandú\zona de san marín 942-centro de justicia\centro de justicia institucional 2016 v7.dwg		

ESTE DOCUMENTO CONTIENE INFORMACIÓN PROPIEDAD DE LA DIVISIÓN ARQUITECTURA DEL PODER JUDICIAL. SU REPRODUCCIÓN TOTAL Y/O PARCIAL SIN SU APROBACIÓN ESCRITA, ESTÁ PROHIBIDA.