




ESTABLECIMIENTO: <b>HOSPITAL PAYSANDU</b>	OBRA: <b>CONSULTORIO VIDEOENDOSCOPIA</b>	<b>AI 3</b>
CANTIDAD: <b>1</b>	FECHA: <b>MAYO 2019</b>	

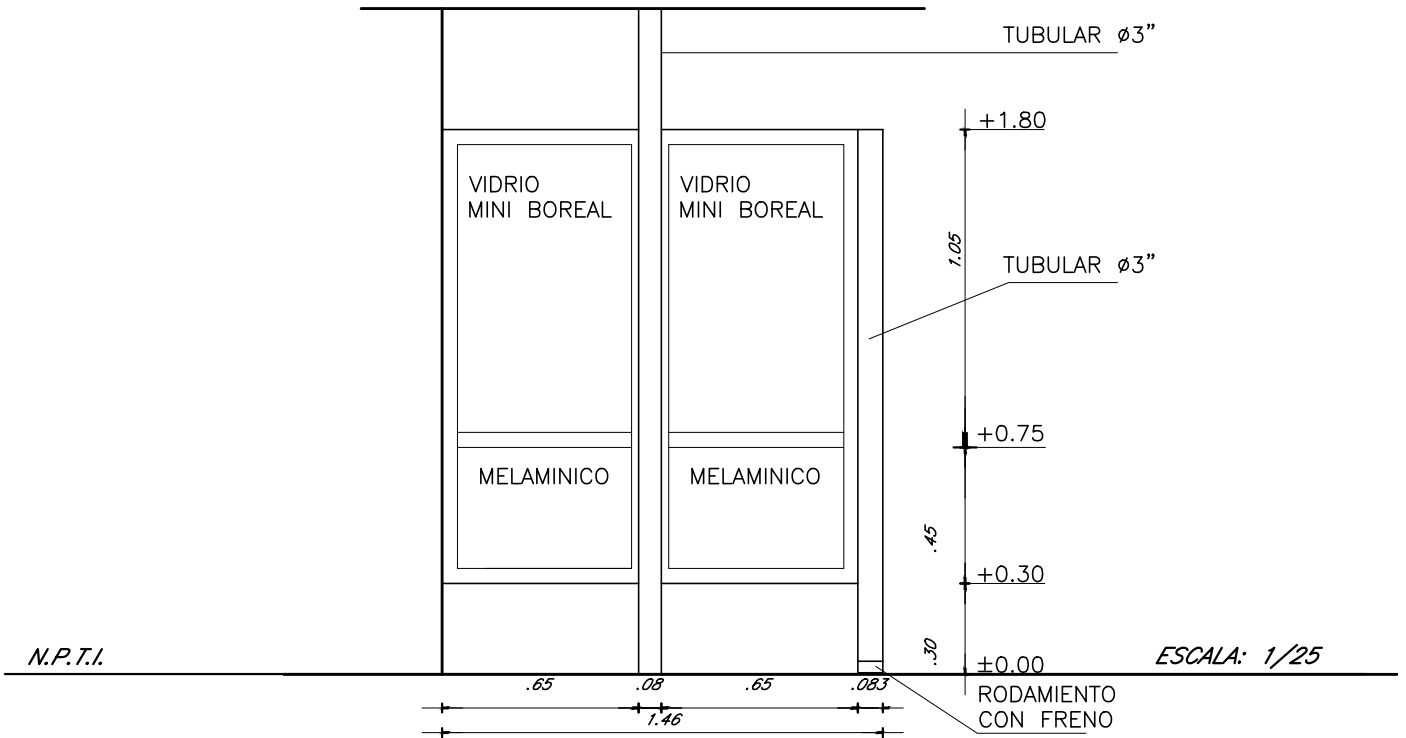

TIPO		MAMPARA ALUMINIO/MELAMINICO/VIDRIO		MOVIMIENTO		FIJO - BATIENTE 180°		
UBICACION		MAMPARA DIVISORIA ACCESO ESCRITORIO						
PREMARCO		MARCO GUIA (SIN ANODIZAR) : -		TAPAJUNTA : -				
P E R F I L E S	M A R C O	HOR. INFERIOR	PROBBA	A C C E S O R I O S	D E M O V.  D E C I E R R E  D E M A N I O B R A	-		
		HOR. SUPERIOR	PROBBA			-		
		LATERALES	PROBBA			-		
		DIVISOR HOR.	PROBBA			-		
		DIVISOR VERT.	PROBBA			-		
		PORTACONTR.	PROBBA			-		
		CONTRAVIDRIOS	PROBBA			-		
		ELEM. ARMADO	-			-		
		CONECTOR HOR.	-			-		
	CONECTOR VERT.	-	-					
	H O J A	HOR. INFERIOR	PROBBA		O T R O S	F I J A R A M U R O C/ 2 A N G U L O S D E A L U M I N I O B A J O M A M P A R A Y A C I E L O R R A S O Y P I S O S E F I J A A T U B U L A R		
		HOR. SUPERIOR	PROBBA					
		LATERALES	PROBBA					
		ENGANCHE	INTERIOR: -      EXTERIOR: -					
		COMPLEMENTO	-					
		DIVISOR HOR.	PROBBA					
		DIVISOR VERT.	-					
		CONTRAVIDRIO	PROBBA					
ELEM. ARMADO		-						
OTROS	-							
TERMINACIONES		MELAMINICO MATE , ALUMINIO BLANCO, VIDRIO MINIBOREAL						
VIDRIOS		ESPESOR: 6mm		TIPO: MINIBOREAL				
		COLOCACION: CONTRAVIDRIO						
OBSERVACIONES		TABLERO MELAMINICO COLOR A COORDINAR CON DIRECCIÓN DE OBRA						