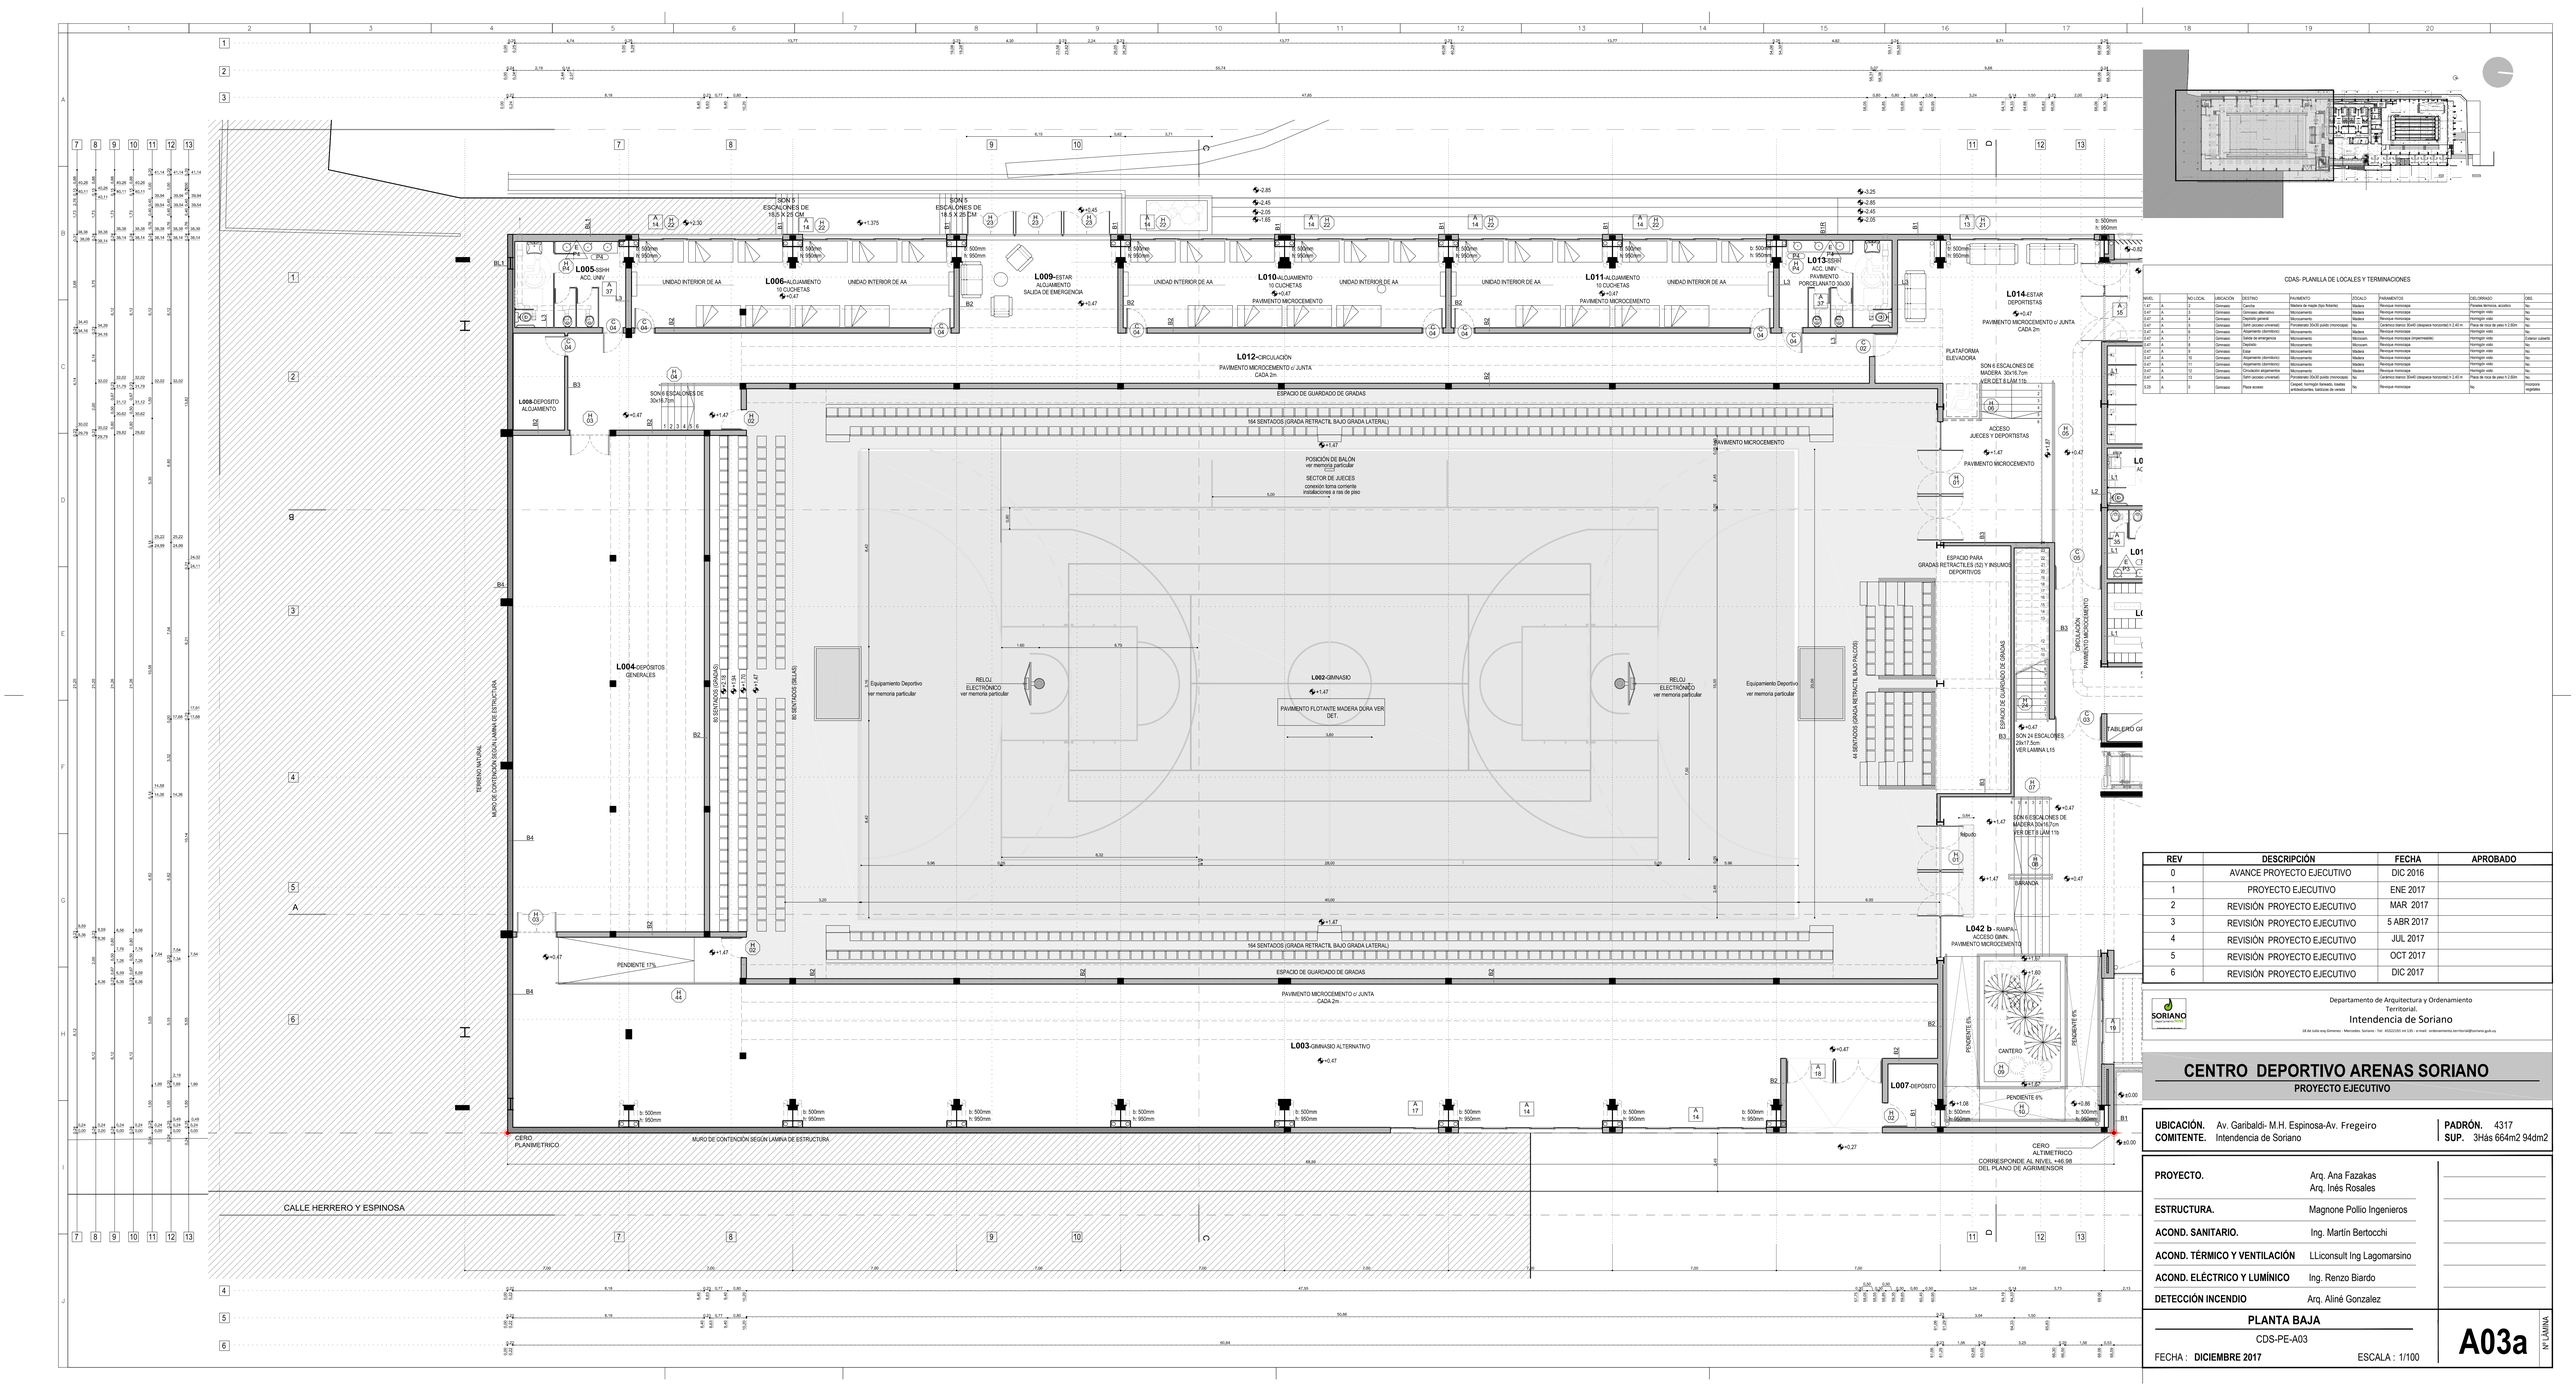

CDAS- PLANILLA DE LOCALES Y TERMINACIONES

NIVEL	NO LOCAL	UBICACIÓN	DESTINO	PAVIMENTO	ZÓCALO	PARAMENTOS	CIELORRASO	OBS.
0.47	A	1	Gimnasio	Cancha	Madera	Revoque monocapa	Paneles térmicos, acústico	No.
0.47	A	2	Gimnasio	Gimnasio alternativo	Microcemento	Madera	Hormigón visto	No.
0.47	A	4	Gimnasio	Depósito general	Microcemento	Madera	Revoque monocapa	Hormigón visto
0.47	A	5	Gimnasio	Sshh (acceso universal)	Porcelanato 30x30 pulido (monocapa)	No	Cerámico blanco 30x60 (despiece horizontal) h 2.40 m	Placa de roca de yeso h 2.60m
0.47	A	6	Gimnasio	Alojamiento (dormitorio)	Microcemento	Madera	Revoque monocapa	Hormigón visto
0.47	A	7	Gimnasio	Salida de emergencia	Microcemento	Microcem.	Revoque monocapa (impermeable)	Hormigón visto
0.47	A	8	Gimnasio	Depósito	Microcemento	Microcem.	Revoque monocapa	Hormigón visto
0.47	A	9	Gimnasio	Estar	Microcemento	Madera	Revoque monocapa	Hormigón visto
0.47	A	10	Gimnasio	Alojamiento (dormitorio)	Microcemento	Madera	Revoque monocapa	Hormigón visto
0.47	A	11	Gimnasio	Alojamiento (dormitorio)	Microcemento	Madera	Revoque monocapa	Hormigón visto
0.47	A	12	Gimnasio	Alojamiento (dormitorio)	Microcemento	Madera	Revoque monocapa	Hormigón visto
0.47	A	13	Gimnasio	Sshh (acceso universal)	Porcelanato 30x30 pulido (monocapa)	No	Cerámico blanco 30x60 (despiece horizontal) h 2.40 m	Placa de roca de yeso h 2.60m
0.25	A	3	Gimnasio	Plaza acceso	Desped, hormigón lavasdo, bisetes antideslizantes, baldosas de veredá	No	Revoque monocapa	No	Incisiones vegetales

REV	DESCRIPCIÓN	FECHA	APROBADO
0	AVANCE PROYECTO EJECUTIVO	DIC 2016	
1	PROYECTO EJECUTIVO	ENE 2017	
2	REVISIÓN PROYECTO EJECUTIVO	MAR 2017	
3	REVISIÓN PROYECTO EJECUTIVO	5 ABR 2017	
4	REVISIÓN PROYECTO EJECUTIVO	JUL 2017	
5	REVISIÓN PROYECTO EJECUTIVO	OCT 2017	
6	REVISIÓN PROYECTO EJECUTIVO	DIC 2017	

Departamento de Arquitectura y Ordenamiento Territorial.
Intendencia de Soriano
18 de Julio esq Gimenez - Mercedes, Soriano - Tel: 4532(0)55 int 230 - e-mail: ordenamiento.territorial@soriano.gub.uy

CENTRO DEPORTIVO ARENAS SORIANO

PROYECTO EJECUTIVO

UBICACIÓN. Av. Garibaldi- M.H. Espinosa-Av. Fregeiro
COMITENTE. Intendencia de Soriano

PADRÓN. 4317
SUP. 3Hás 664m2 94dm2

PROYECTO.	Arq. Ana Fazakas Arq. Inés Rosales
ESTRUCTURA.	Magnone Pollio Ingenieros
ACOND. SANITARIO.	Ing. Martín Bertocchi
ACOND. TÉRMICO Y VENTILACIÓN	LLiconsult Ing Lagomarsino
ACOND. ELÉCTRICO Y LUMÍNICO	Ing. Renzo Biardo
DETECCIÓN INCENDIO	Arq. Aliné Gonzalez

PLANTA BAJA

CDS-PE-A03

FECHA : **DICIEMBRE 2017**

ESCALA : 1/100

A03a

Nº LÁMINA