





DETALLE 6 BANCO ENTRADA DEPORTISTAS A GIMNASIO  
ESC.1.20

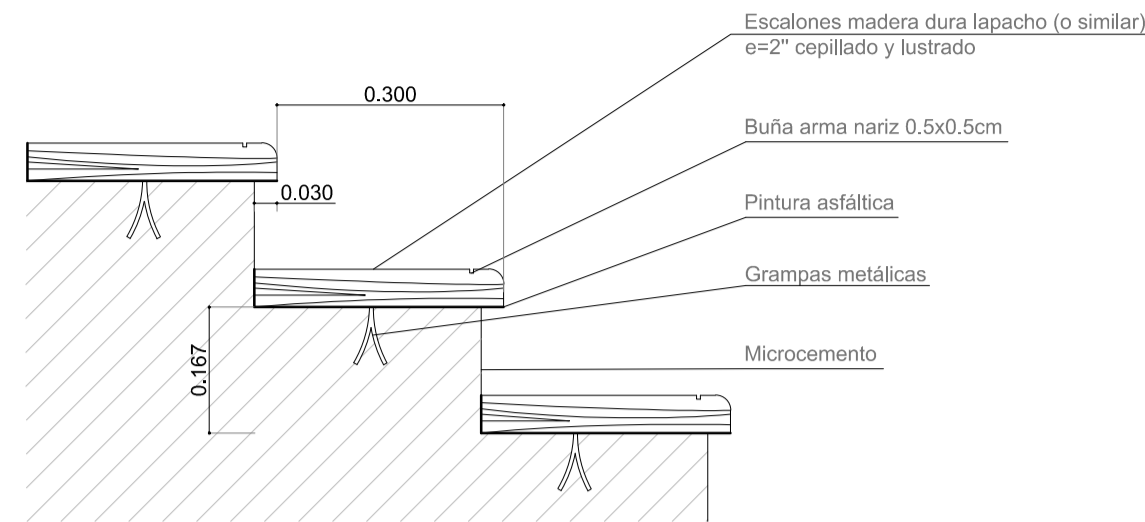

DETALLE 8 ESCALONES ACCESO DEPORTISTAS  
ESC. 1/10

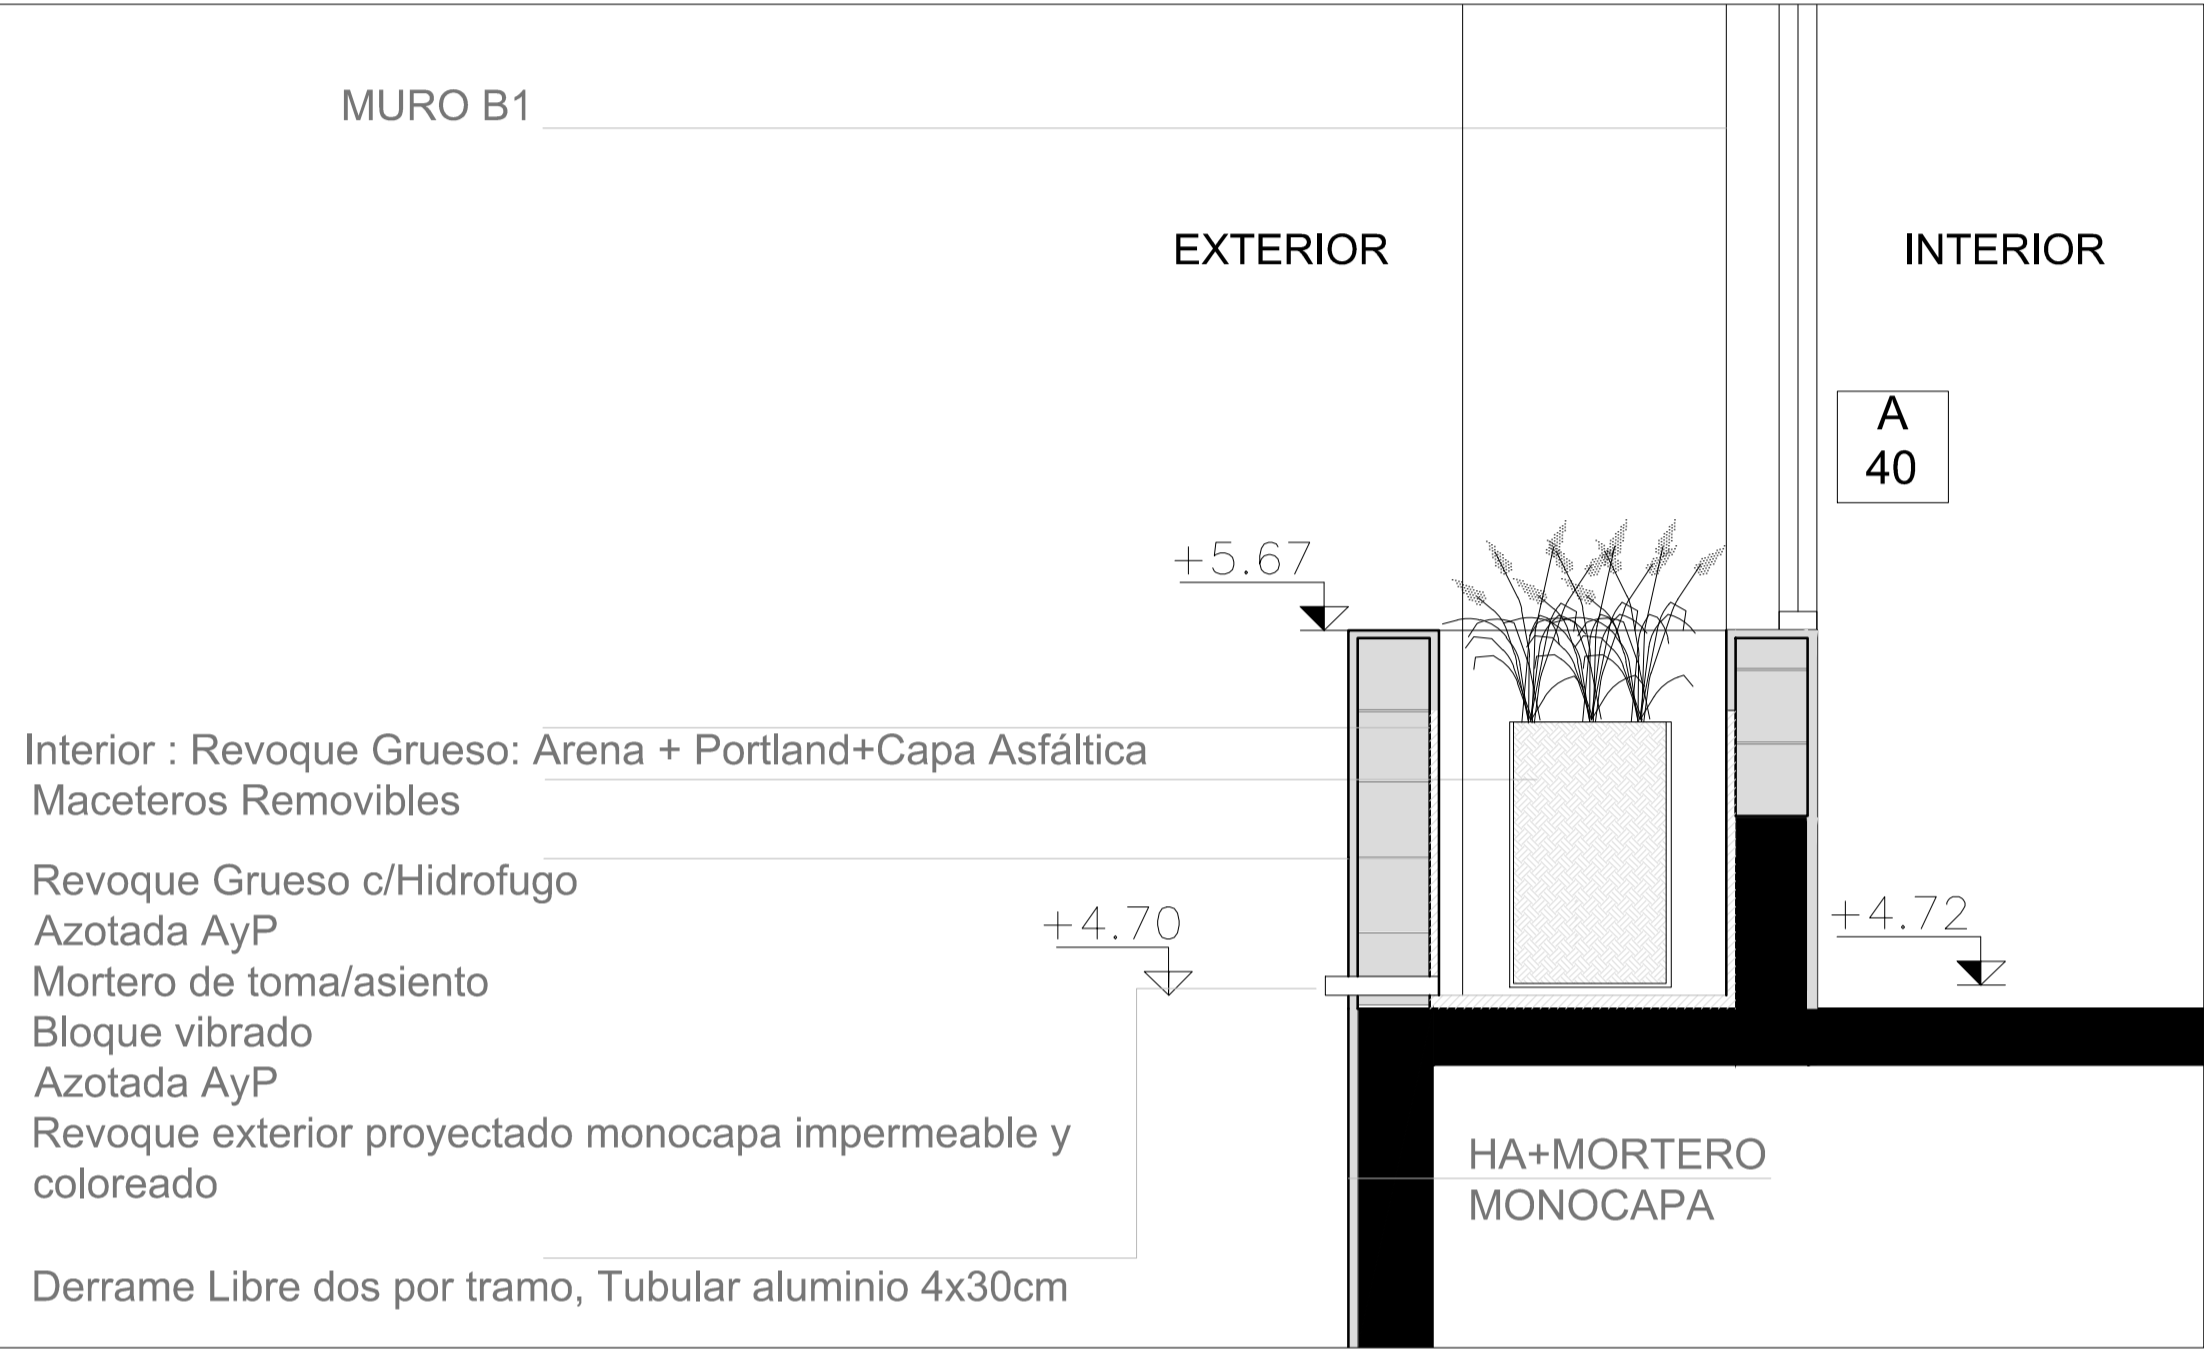

DETALLE 9 SOPORTE MACETEROS Y UNIDADES EXT. A.A.  
ESC. 1/20

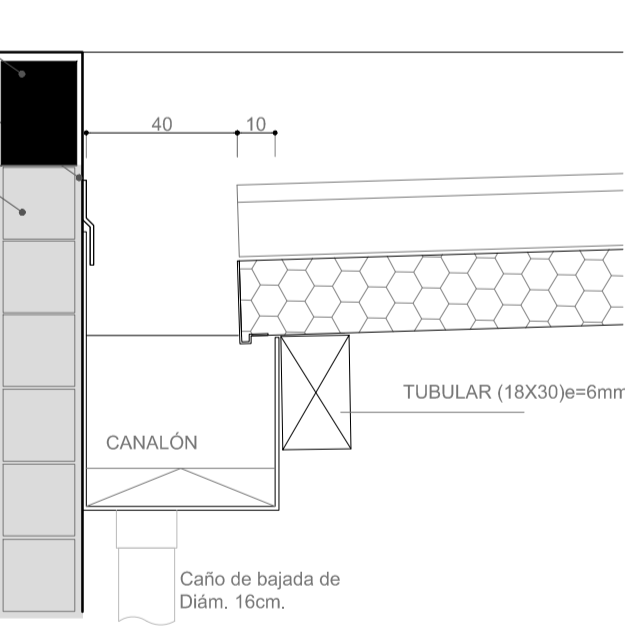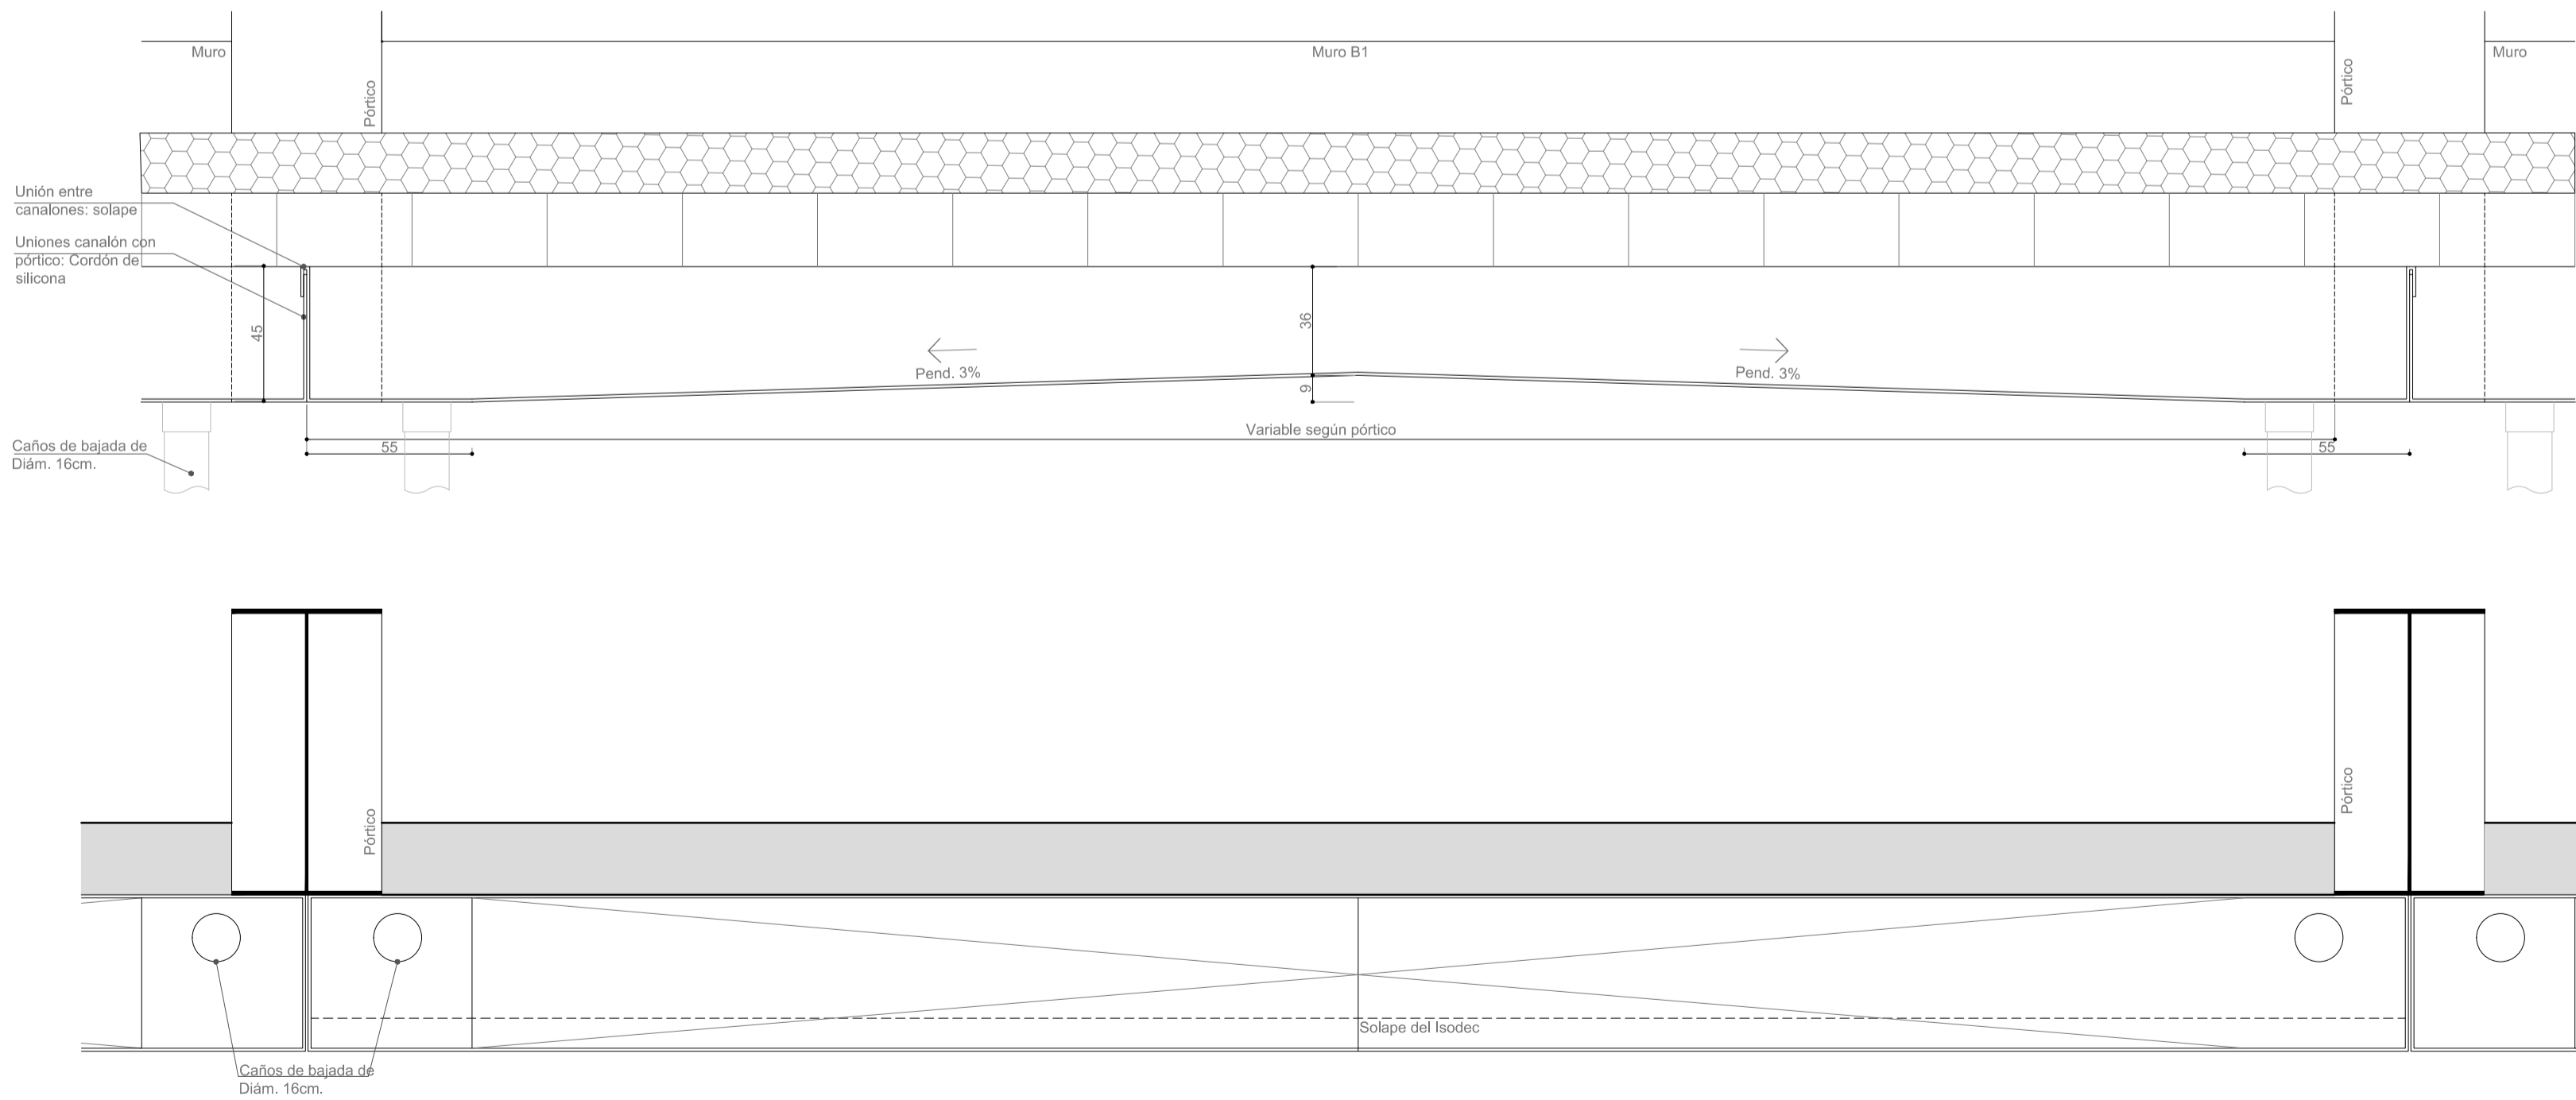

DETALLE 7 CANALÓN DESAGÜE ESC.1.20

REV	DESCRIPCIÓN	FECHA	APROBADO
0	AVANCE PROYECTO EJECUTIVO	DIC 2017	
1	PROYECTO EJECUTIVO	ENE 2017	
2	REVISIÓN PROYECTO EJECUTIVO	MAR 2017	
3	REVISIÓN PROYECTO EJECUTIVO	5 ABR 2017	
4	REVISIÓN PROYECTO EJECUTIVO	5 JUL 2017	
5	REVISIÓN PROYECTO EJECUTIVO	OCT 2017	
6	REVISIÓN PROYECTO EJECUTIVO	DIC 2017	



Departamento de Arquitectura y Ordenamiento Territorial.  
Intendencia de Soriano

18 de Julio esq Gimnasio - Mercedes, Soriano - Tel: 4322295 ext 135 - e-mail: ordenamiento.territorial@soriano.gub.uy

## CENTRO DEPORTIVO ARENAS SORIANO

PROYECTO EJECUTIVO

UBICACIÓN.	Av. Garibaldi- M.H. Espinosa-Av. Frigerio	PADRÓN.	4317
COMITENTE.	Intendencia de Soriano	SUP.	3Hás 664m2 94dm2

PROYECTO.	Arq. Ana Fazakas Arq. Inés Rosales	
ESTRUCTURA.	Magnone Pollio Ingenieros	
ACOND. SANITARIO.	Ing. Martín Bertocchi	
ACOND. TÉRMICO Y VENTILACIÓN	LLiconsult Ing Lagomarsino	
ACOND. ELÉCTRICO Y LUMÍNICO	Ing. Renzo Biardo	
DETECCIÓN INCENDIO	Arq. Aliné Gonzalez	

DETALLES 7 Y 8		A11 b	Nº LÁMINA
CDS-PE-A09-A10			
FECHA : DICIEMBRE 2017	ESCALA : 1/50		