




esc.1/50

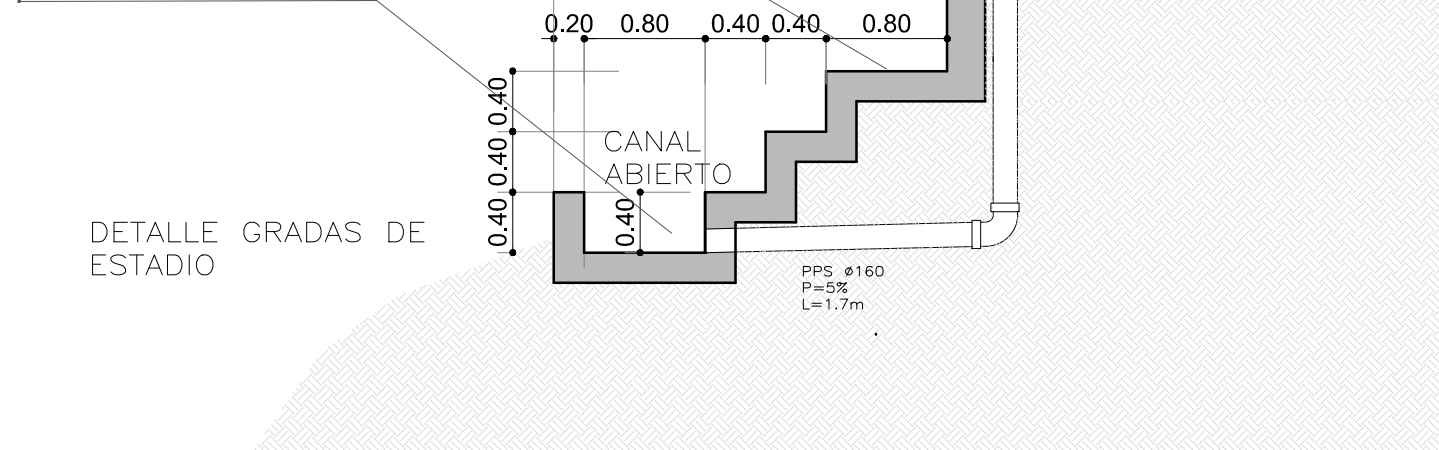


esc.1/10

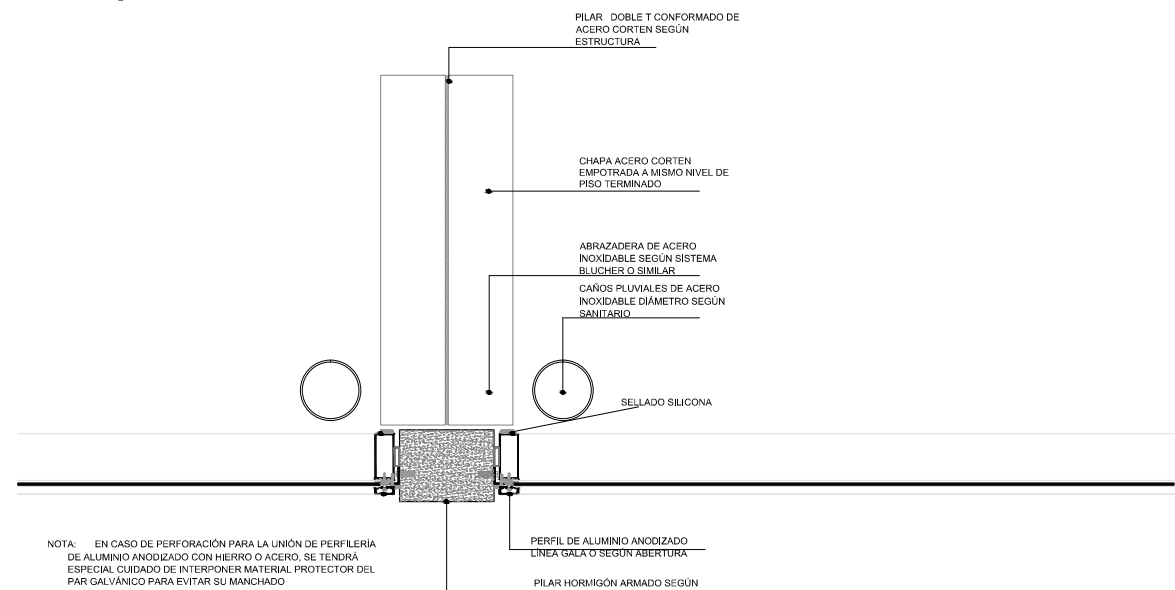


esc.1/50

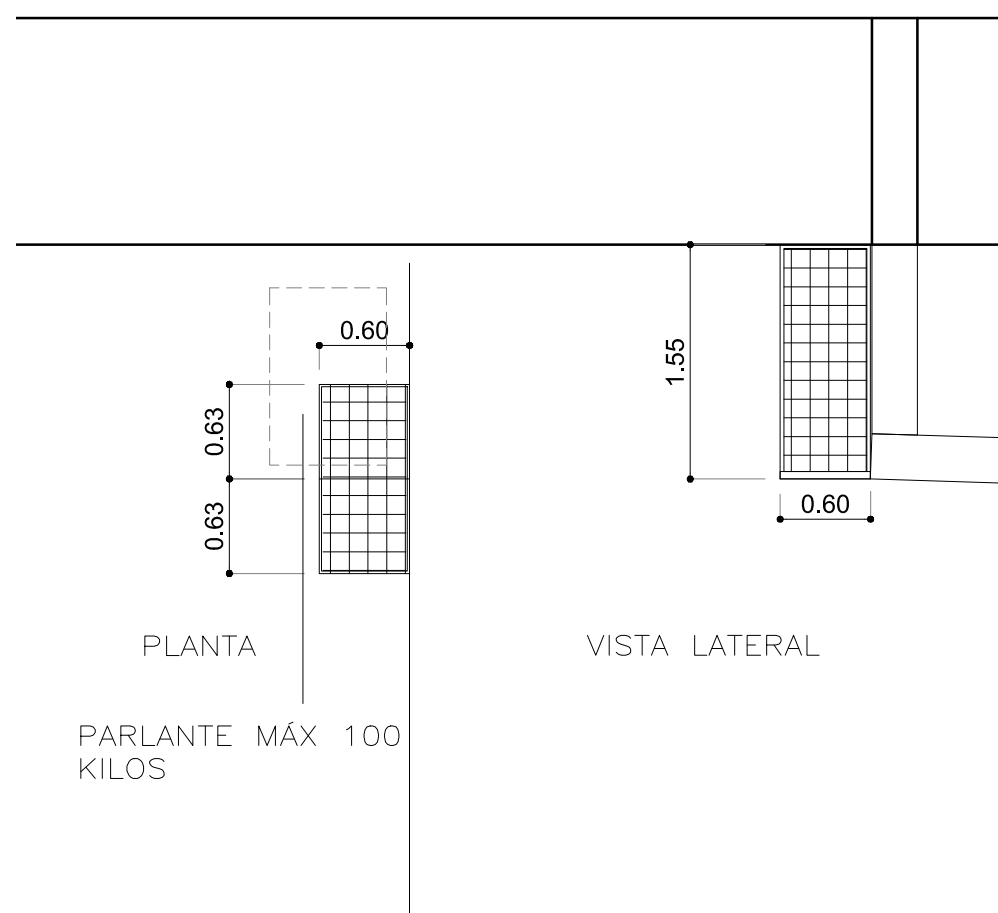




esc.1/10

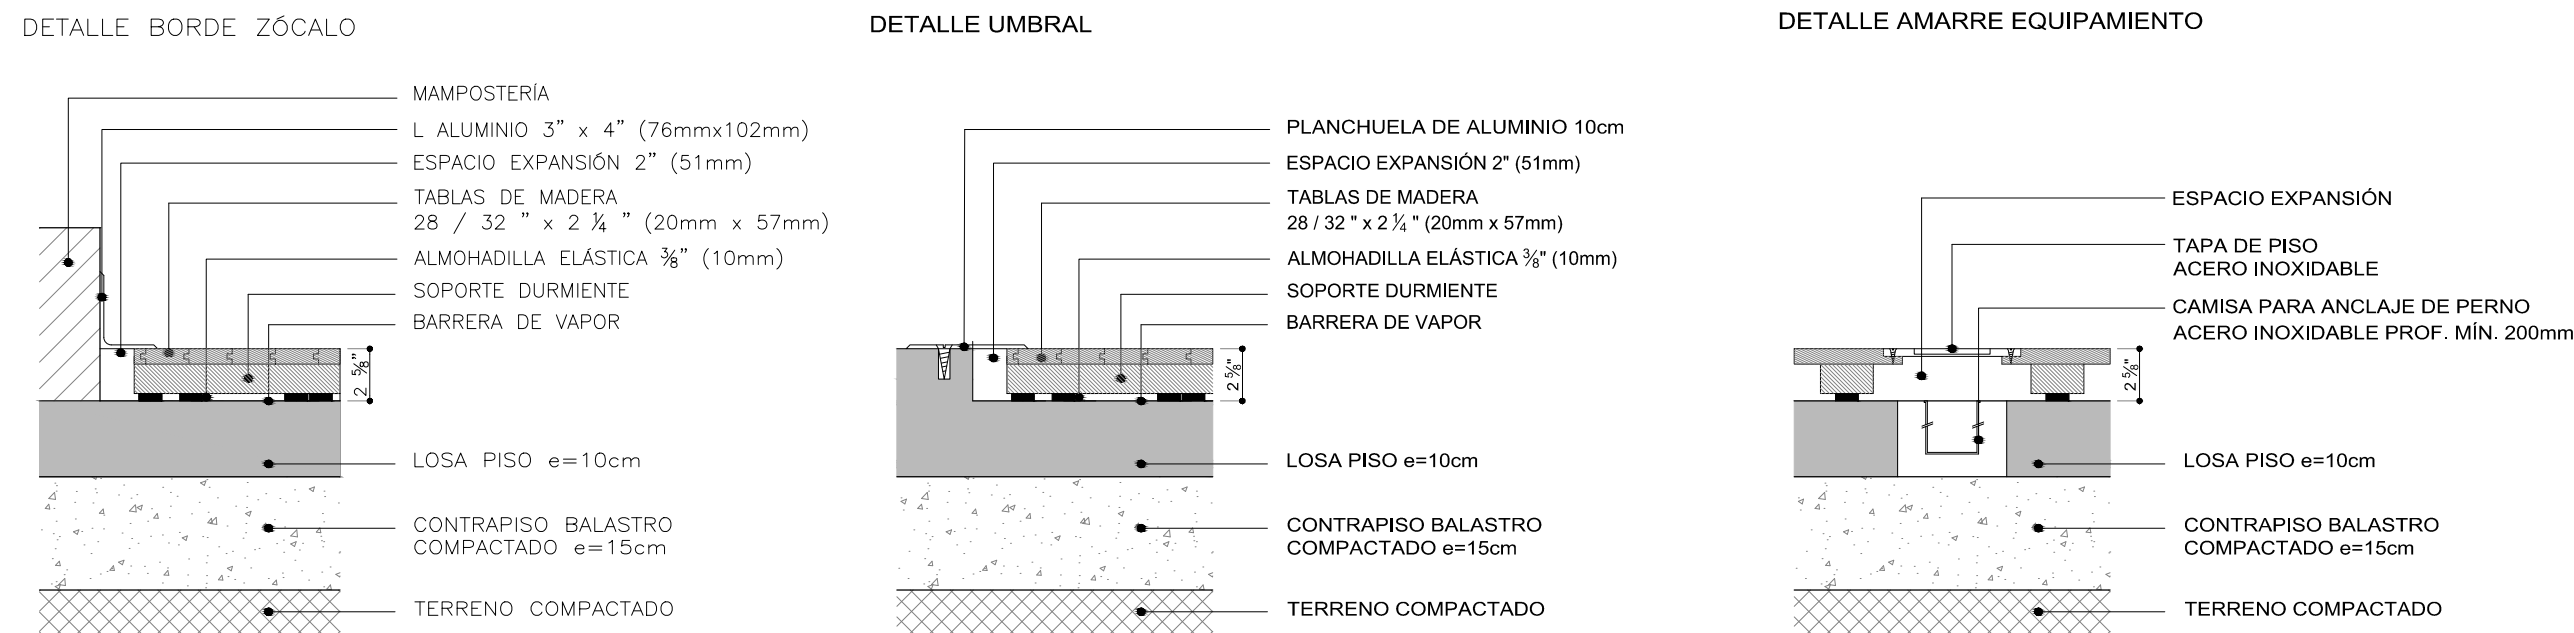


esc.1/50

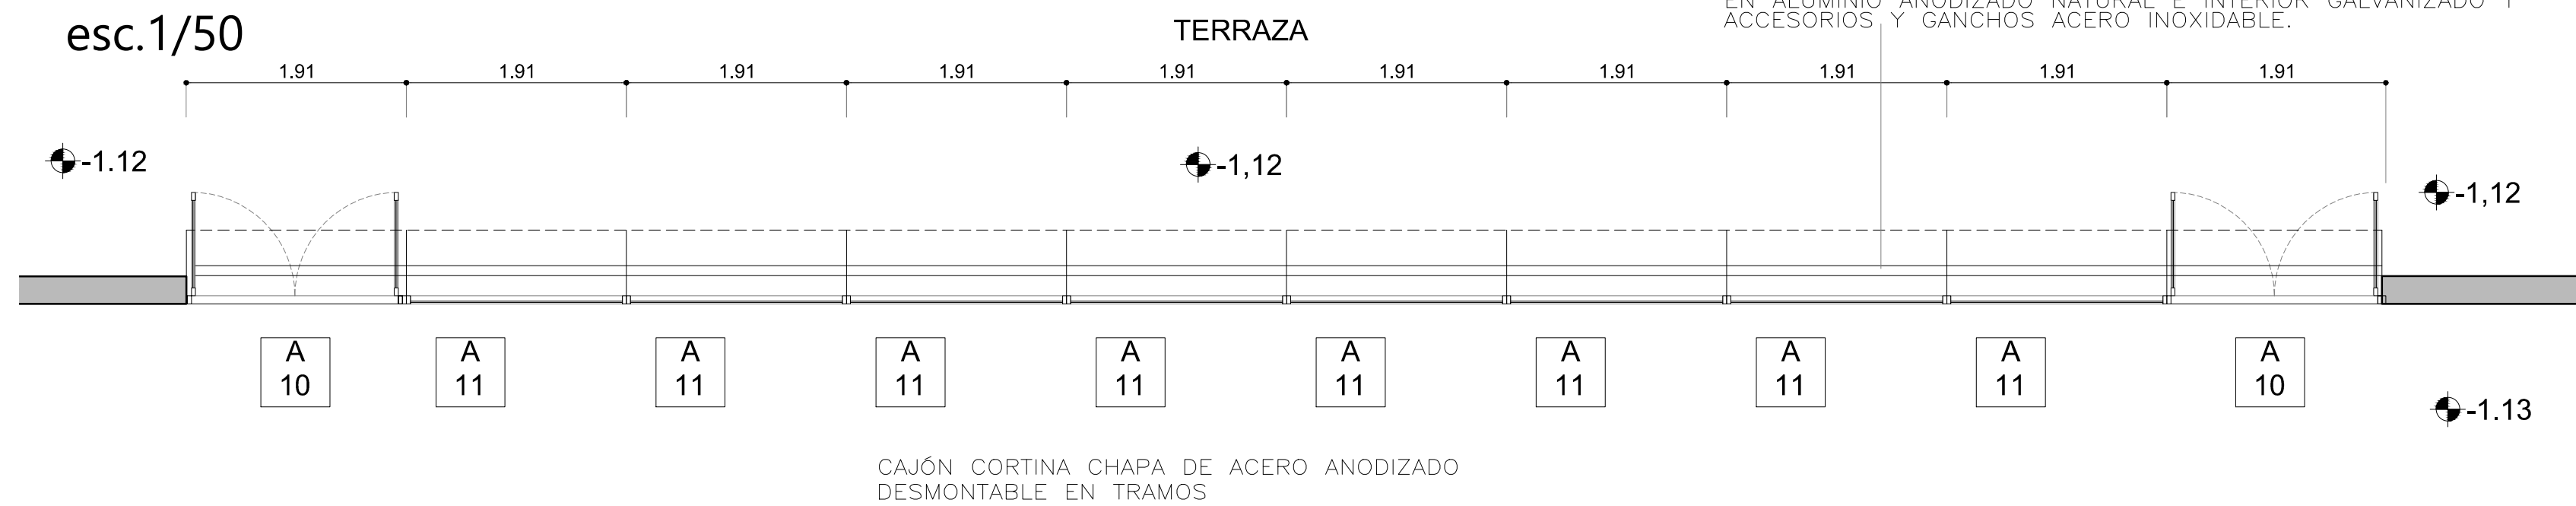

esc.1/25

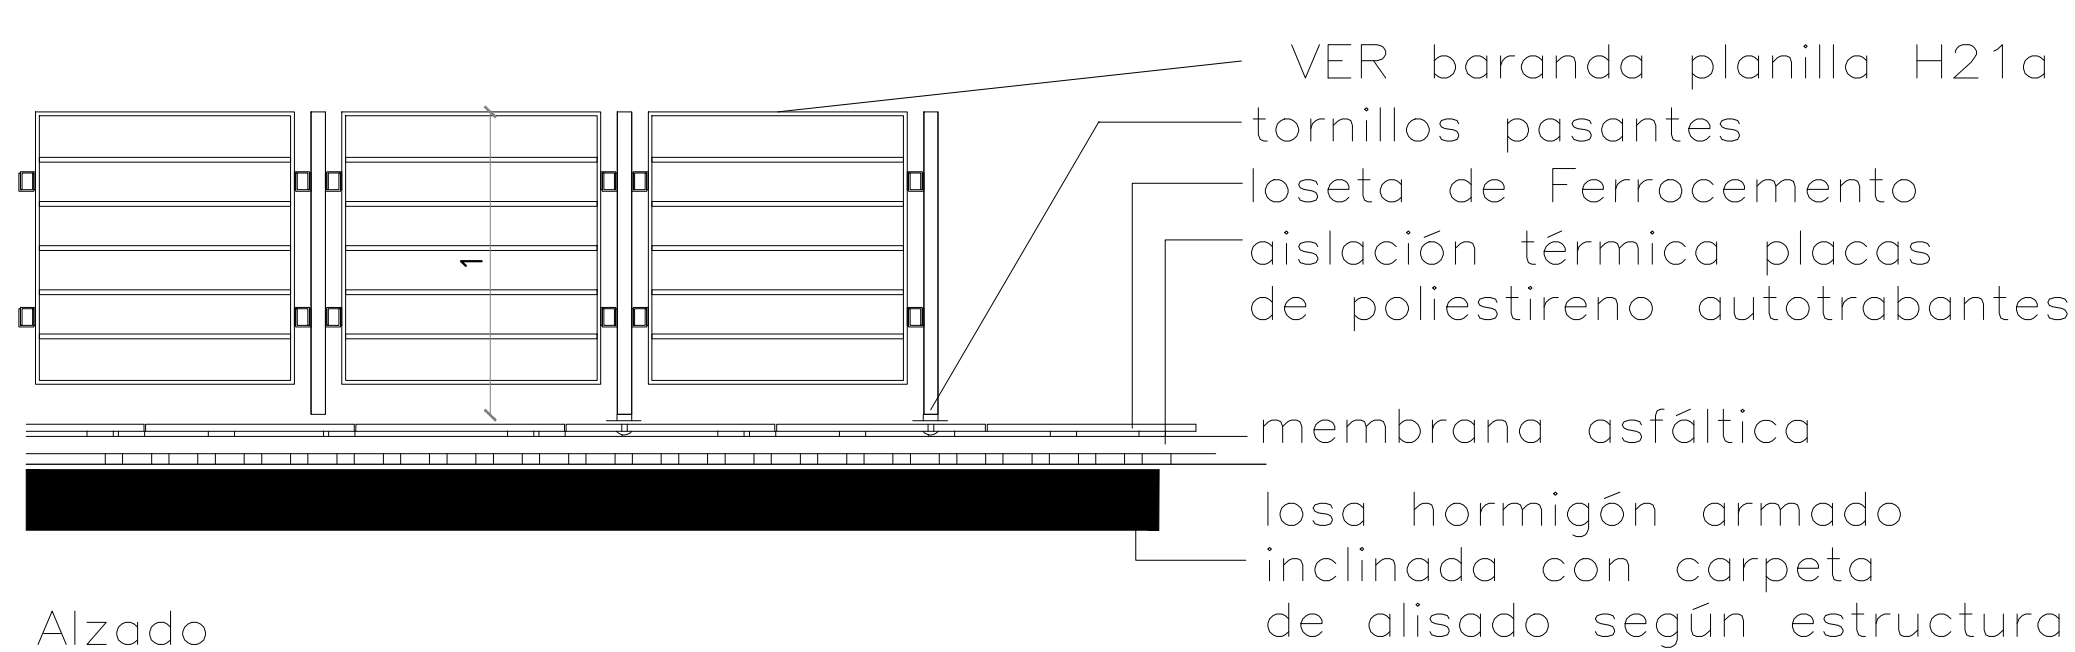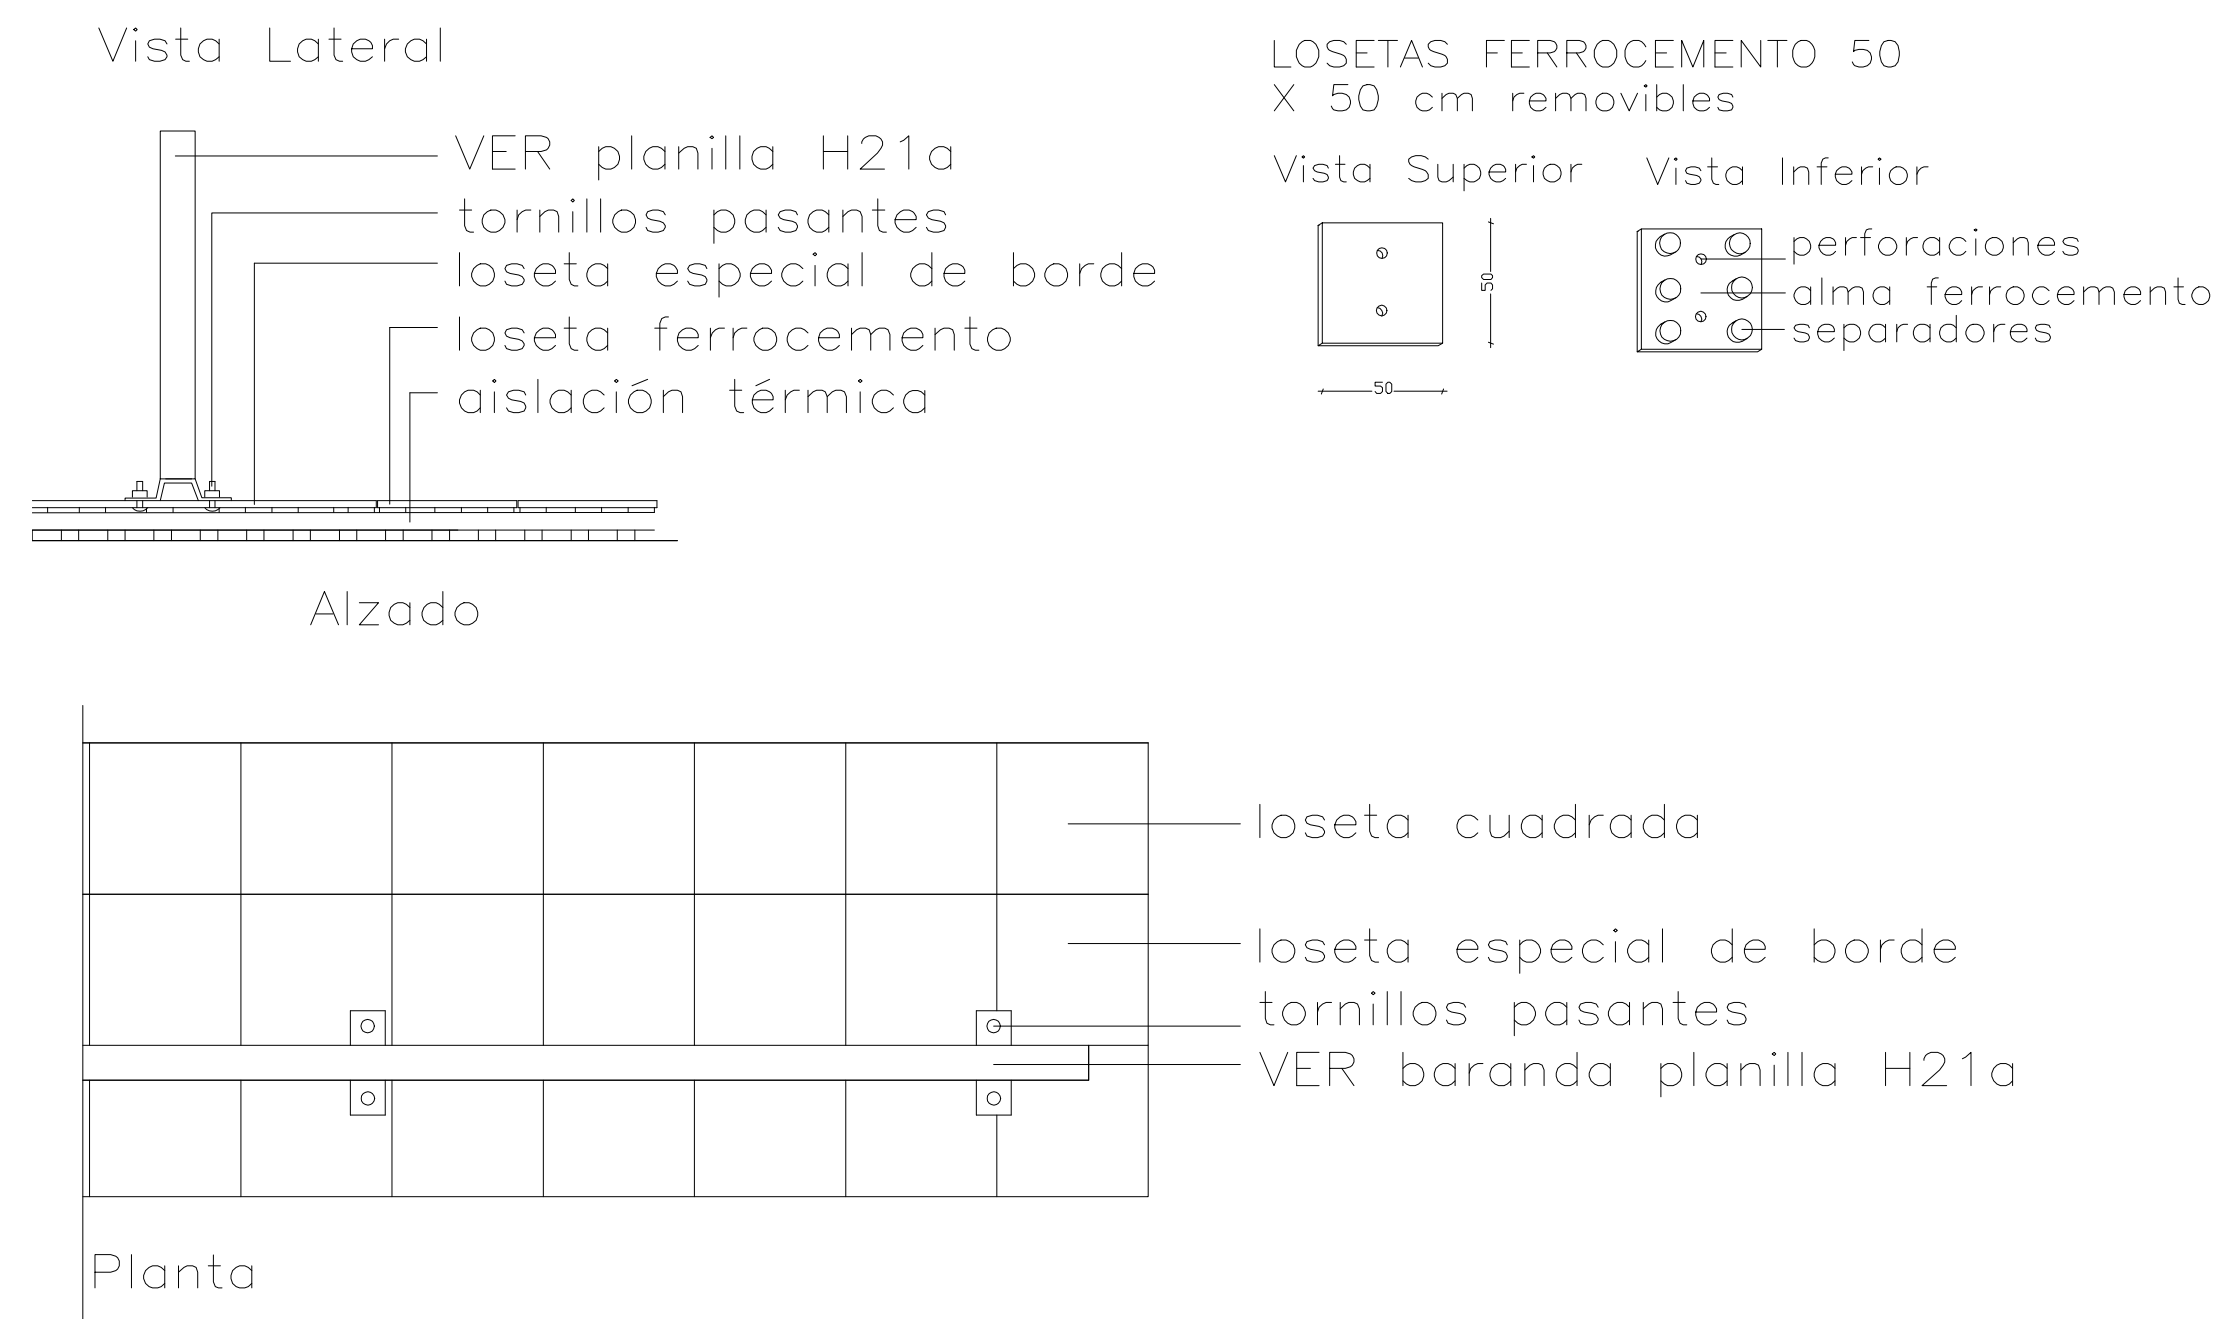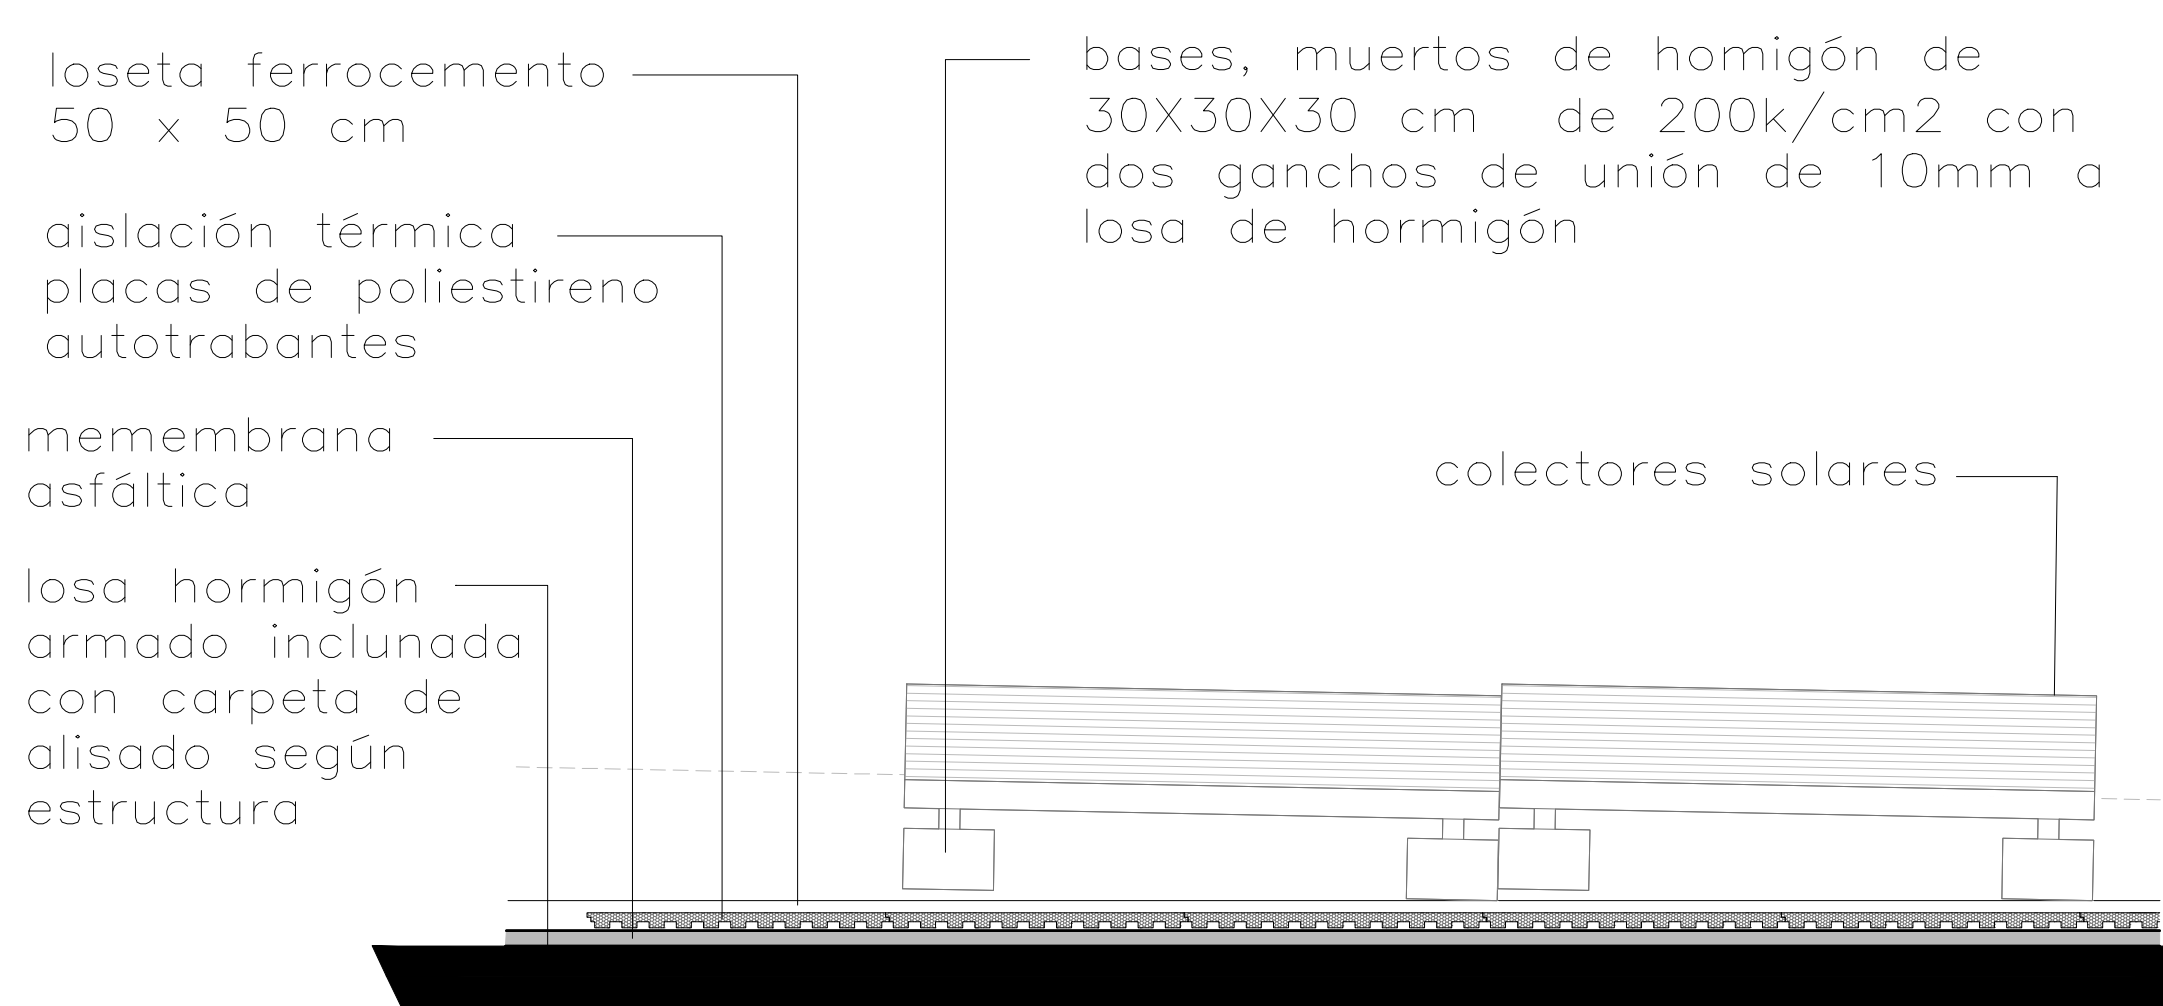

REV	DESCRIPCIÓN	FECHA	APROBADO
0	AVANCE PROYECTO EJECUTIVO	DIC 2017	
1	PROYECTO EJECUTIVO	ENE 2017	
2	REVISIÓN PROYECTO EJECUTIVO	MAR 2017	
3	REVISIÓN PROYECTO EJECUTIVO	5 ABR 2017	
4	REVISIÓN PROYECTO EJECUTIVO	5 JUL 2017	
5	REVISIÓN PROYECTO EJECUTIVO	OCT 2017	
6	REVISIÓN PROYECTO EJECUTIVO	DIC 2017	


 Departamento de Arquitectura y Ordenamiento Territorial.
Intendencia de Soriano
 18 de Julio s/n Gimenez - Mercedes, Soriano- Tel.: 45322151 int.125 - e-mail: ordenamiento.territorial@soriano.gub.uy

PROYECTO EJECUTIVO

UBICACIÓN. Av. Garibaldi- M.H. Espinosa- Av. Fregerio COMITENTE. Intendencia de Soriano		PADRÓN. 4317 SUP. 3Hás 664m2 94dm2	
PROYECTO. Arq. Ana Fazakas Arq. Inés Rosales		<hr/> <hr/> <hr/> <hr/> <hr/> <hr/> <hr/> <hr/>	
ESTRUCTURA. Magnone Pollio Ingenieros		<hr/> <hr/> <hr/> <hr/> <hr/> <hr/> <hr/> <hr/>	
ACOND. SANITARIO. Ing. Martin Bertocchi		<hr/> <hr/> <hr/> <hr/> <hr/> <hr/> <hr/> <hr/>	
ACOND. TÉRMICO Y VENTILACIÓN LLiconsult Ing Lagomarsino		<hr/> <hr/> <hr/> <hr/> <hr/> <hr/> <hr/> <hr/>	
ACOND. ELÉCTRICO Y LUMINICO Ing. Renzo Biardo		<hr/> <hr/> <hr/> <hr/> <hr/> <hr/> <hr/> <hr/>	
DETECCIÓN INCENDIO Arq. Aliné Gonzalez		<hr/> <hr/> <hr/> <hr/> <hr/> <hr/> <hr/> <hr/>	
DETALLES VARIOS <hr/> CDS-PE-A21		<div style="text-align: center;"> A21 </div>	
FECHA : DICIEMBRE 2017		ESCALA : 1/20	