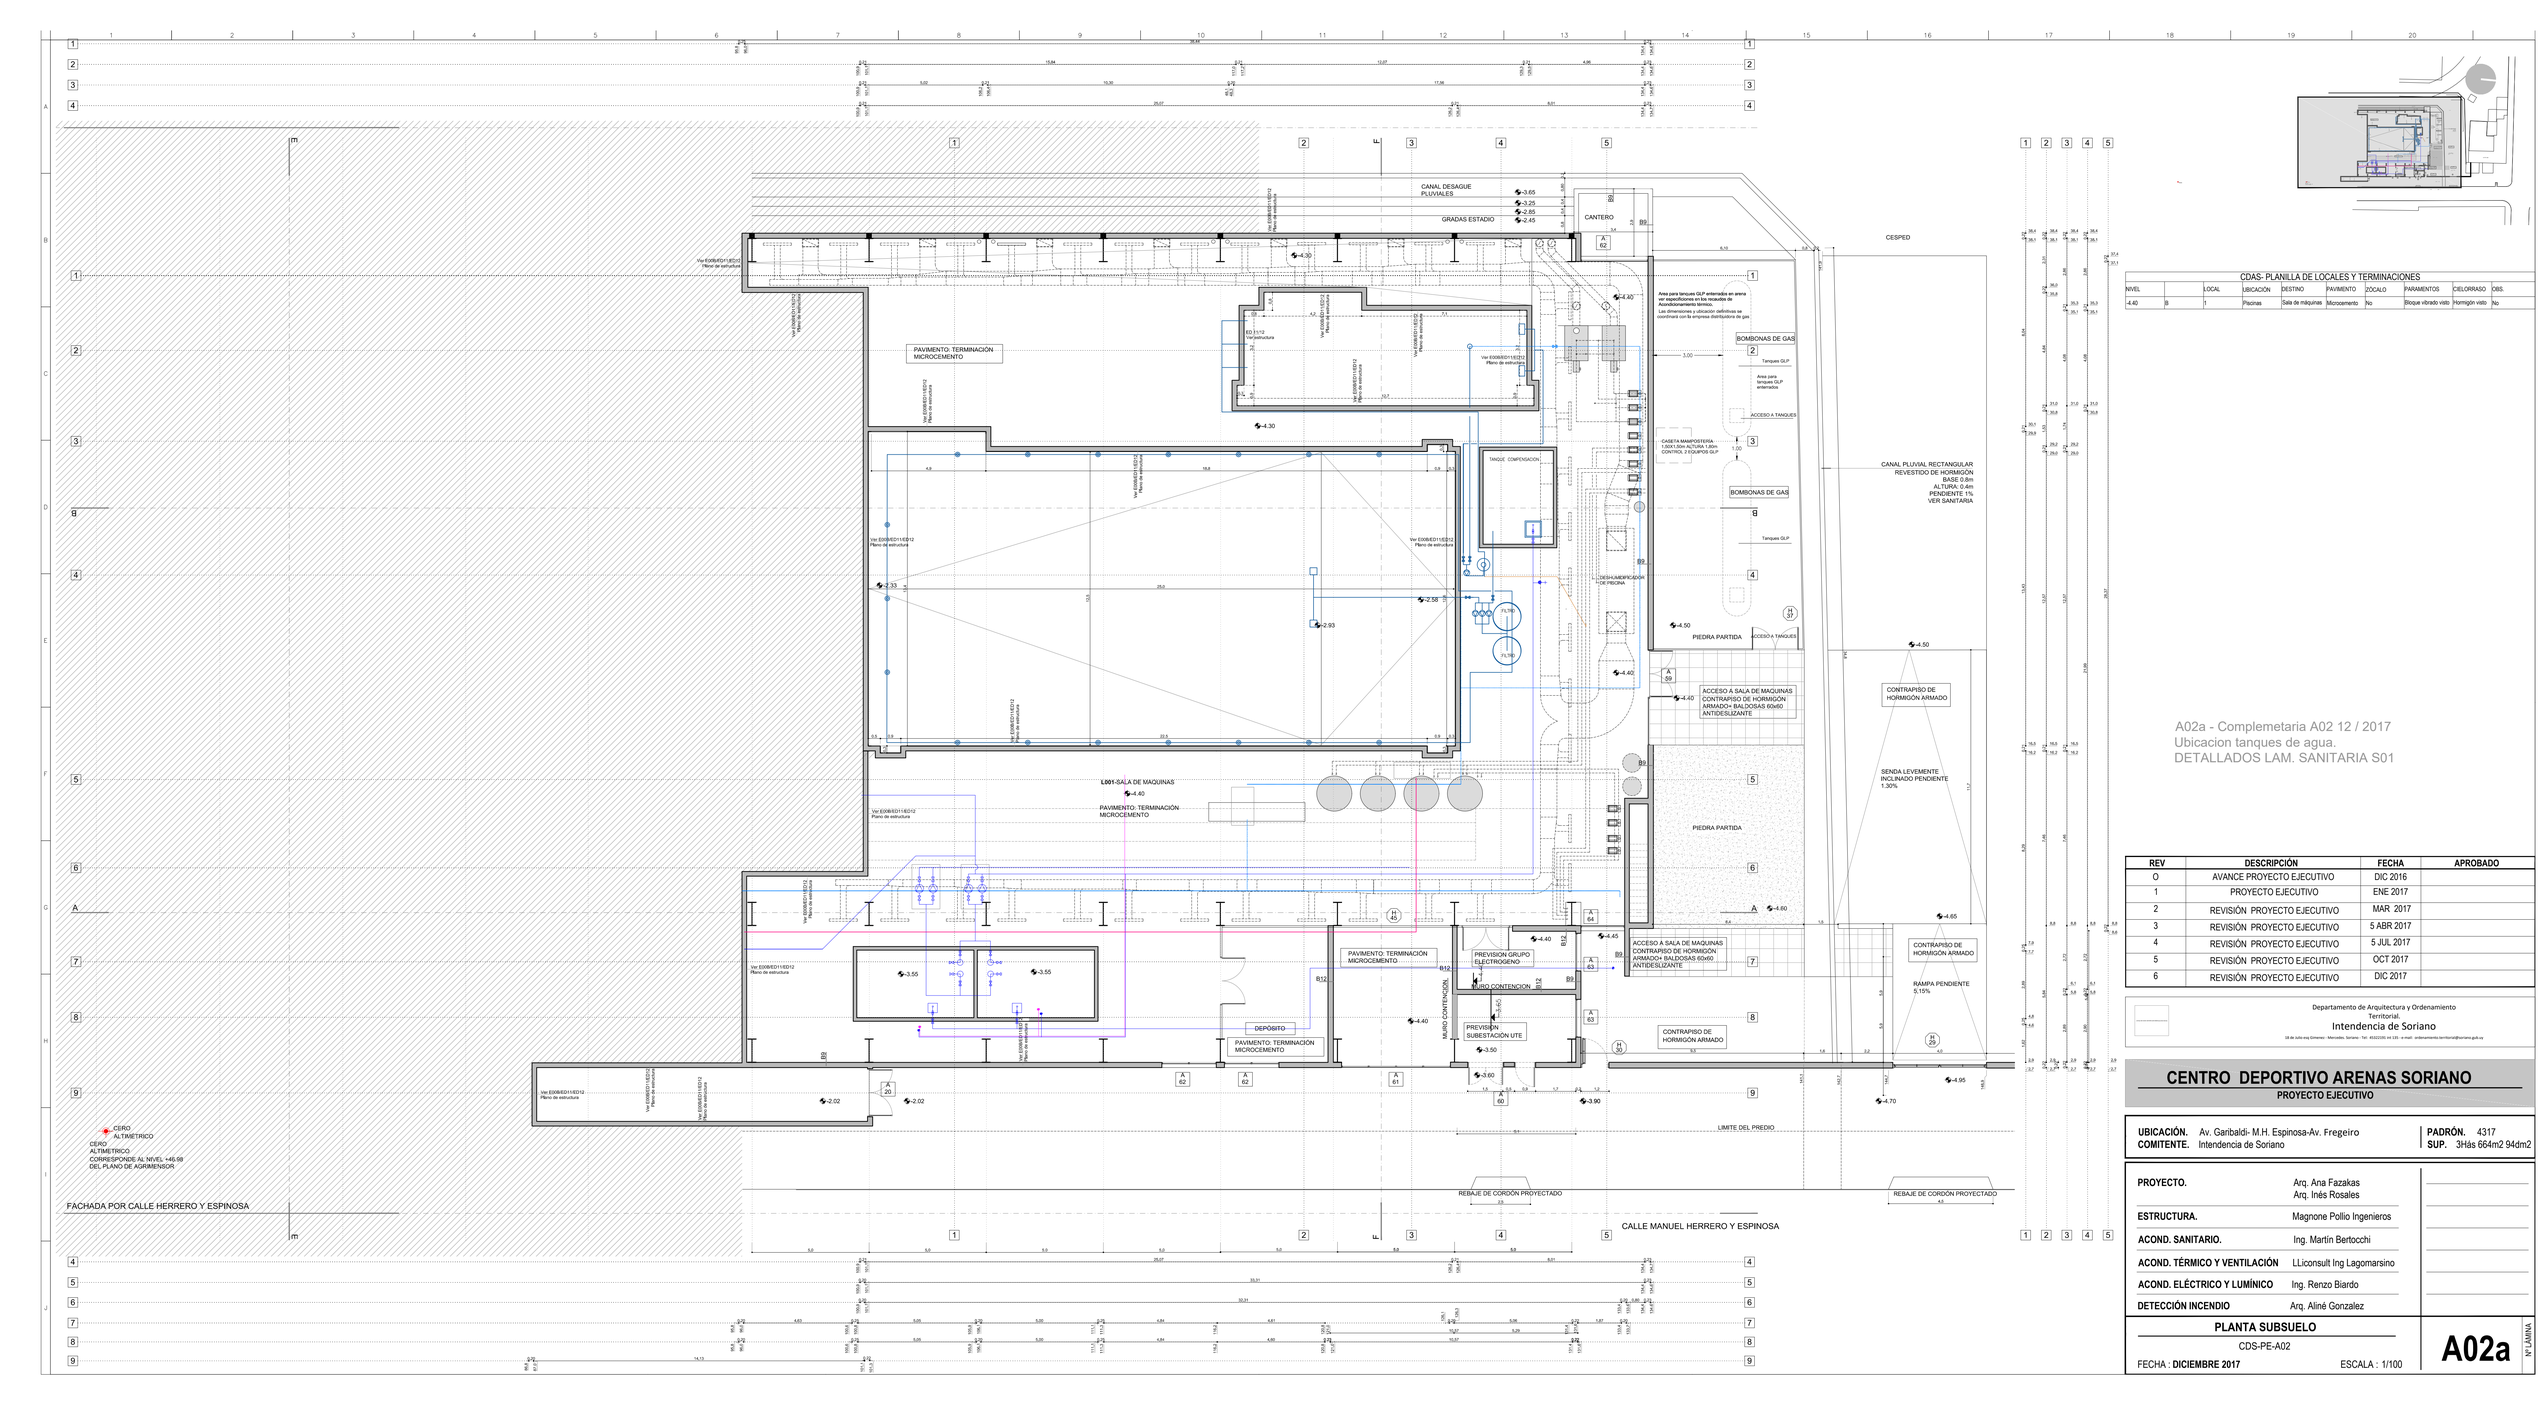

CDAS- PLANILLA DE LOCALES Y TERMINACIONES								
NIVEL		LOCAL	UBICACIÓN	DESTINO	PAVIMENTO	ZÓCALO	PARAMENTOS	CIELORRASO	OBS.
-4.40	B	1	Piscinas	Sala de máquinas	Microcemento	No	Bloque vibrado visto	Hormigón visto	No

A02a - Complemetaria A02 12 / 2017
Ubicacion tanques de agua.
DETALLADOS LAM. SANITARIA S01

REV	DESCRIPCIÓN	FECHA	APROBADO
0	AVANCE PROYECTO EJECUTIVO	DIC 2016	
1	PROYECTO EJECUTIVO	ENE 2017	
2	REVISIÓN PROYECTO EJECUTIVO	MAR 2017	
3	REVISIÓN PROYECTO EJECUTIVO	5 ABR 2017	
4	REVISIÓN PROYECTO EJECUTIVO	5 JUL 2017	
5	REVISIÓN PROYECTO EJECUTIVO	OCT 2017	
6	REVISIÓN PROYECTO EJECUTIVO	DIC 2017	

Departamento de Arquitectura y Ordenamiento Territorial.
Intendencia de Soriano
18 de Julio esq.Gimenez - Mercados, Soriano - Tel. 4532/2330 Int 135 - e-mail: ordenamiento.territorial@soriano.gub.uy

CENTRO DEPORTIVO ARENAS SORIANO

PROYECTO EJECUTIVO

UBICACIÓN. Av. Garibaldi- M.H. Espinosa-Av. Fregeiro
COMITENTE. Intendencia de Soriano

PADRÓN. 4317
SUP. 3Hás 664m2 94dm2

PROYECTO.	Arq. Ana Fazakas Arq. Inés Rosales
ESTRUCTURA.	Magnone Pollio Ingenieros
ACOND. SANITARIO.	Ing. Martín Bertocchi
ACOND. TÉRMICO Y VENTILACIÓN	LLiconsult Ing Lagomarsino
ACOND. ELÉCTRICO Y LUMÍNICO	Ing. Renzo Biardo
DETECCIÓN INCENDIO	Arq. Aliné Gonzalez

PLANTA SUBSUELO

CDS-PE-A02

FECHA : **DICIEMBRE 2017**

ESCALA : 1/100

A02a

Nº LÁMINA