



UNIVERSIDAD DE LA REPUBLICA
DIRECCION GENERAL DE ARQUITECTURA


ANEXO 02

FACHADA NORTE

**RELEVAMIENTO ABERTURAS Y ELEMENTOS DE HIERRO
NIVEL BASAMENTO**

LA N°30/2019

OBRA : CONTROL DE RIESGO, ESTUDIO Y REPARACIÓN DE PATOLOGÍAS DE FACHADA NORTE"

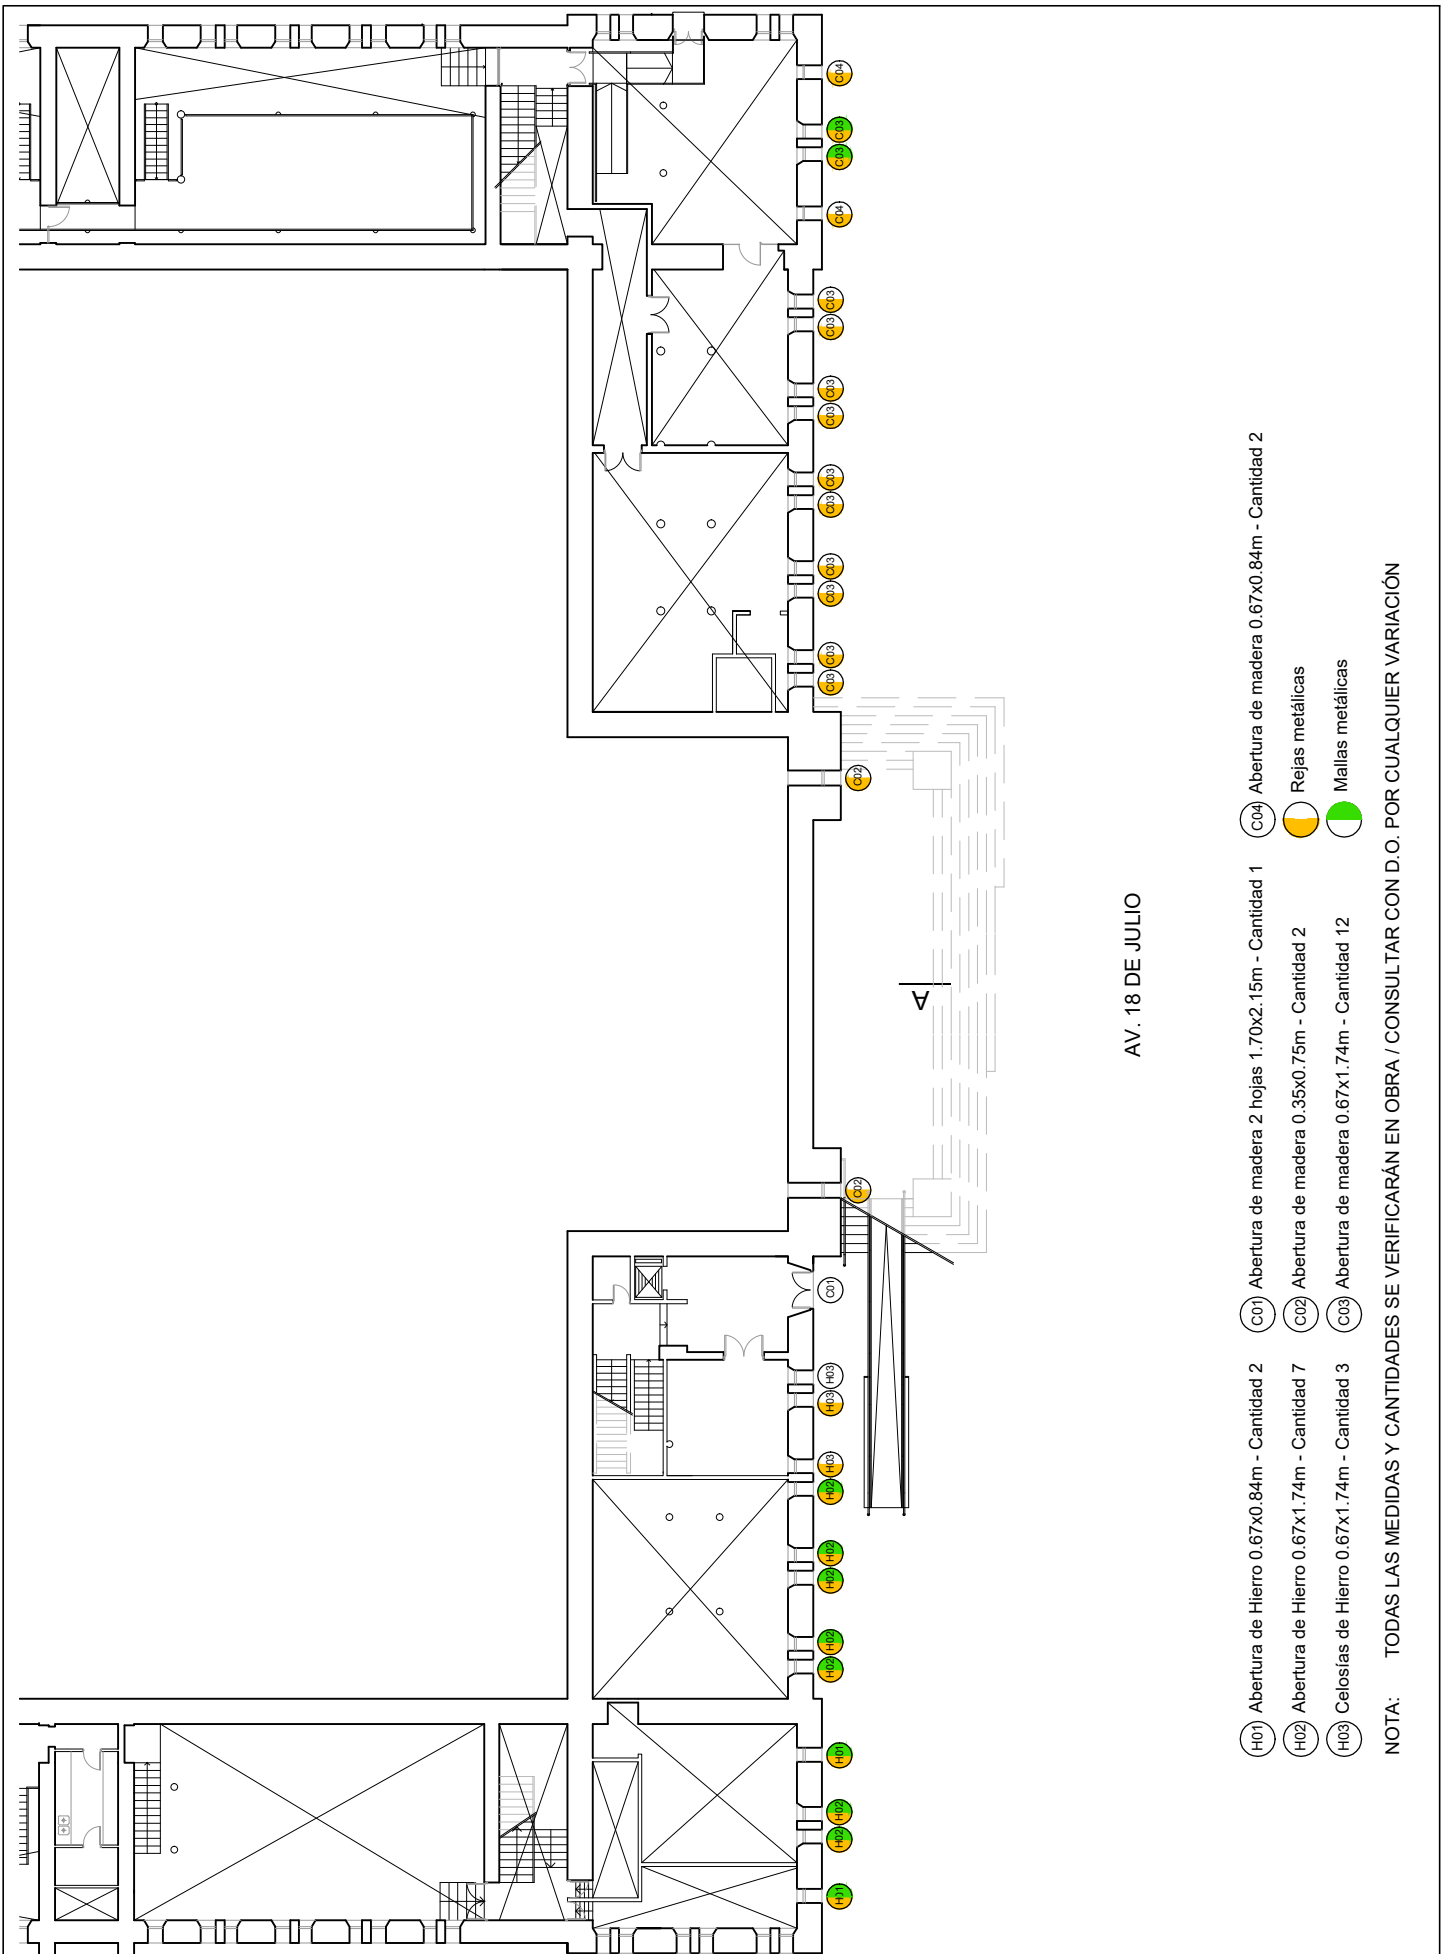

AV. 18 DE JULIO

- (H01) Abertura de Hierro 0.67x0.84m - Cantidad 2
 - (H02) Abertura de Hierro 0.67x1.74m - Cantidad 7
 - (H03) Celosías de Hierro 0.67x1.74m - Cantidad 3
 - (C01) Abertura de madera 2 hojas 1.70x2.15m - Cantidad 1
 - (C02) Abertura de madera 0.35x0.75m - Cantidad 2
 - (C03) Abertura de madera 0.67x1.74m - Cantidad 12
 - (C04) Abertura de madera 0.67x0.84m - Cantidad 2
- Rejas metálicas
 Mallas metálicas

NOTA: TODAS LAS MEDIDAS Y CANTIDADES SE VERIFICARÁN EN OBRA / CONSULTAR CON D.O. POR CUALQUIER VARIACIÓN

	UNIVERSIDAD DE LA REPUBLICA	SERVICIO: RECTORADO	
	DIRECCION GRAL. DE ARQUITECTURA	UBICACIÓN: 18 DE JULIO 1824	LAM. N°:
	DIRECTOR: ARQ. ÁLVARO CAYÓN	OBRA: CONTROL DE RIESO, ESTUDIO Y REPARACIÓN DE PATOLOGÍAS DE FACHADA NORTE (AV. 18 DE JULIO)	10
	PROYECTO: ARQ. S. DANTAZ	NIVEL BASAMENTO - ABERTURAS y ELEMENTOS DE HERRERÍA	
DIBUJANTE:	FECHA: SEPTIEMBRE 2019	1/350	