



CORTE A - A escala 1/50


- ① CUBIERTA ISOPANELES 20 cm
- ② BALAI FRETACHADO PINTADO
- ③ LOSA DE HORMIGÓN ARMADO
- ④ ABERTURA DE ALUMINIO
- ⑤ PILAR 2 PNU 10 SOLDADOS
- ⑥ REVESTIMIENTO CERÁMICO

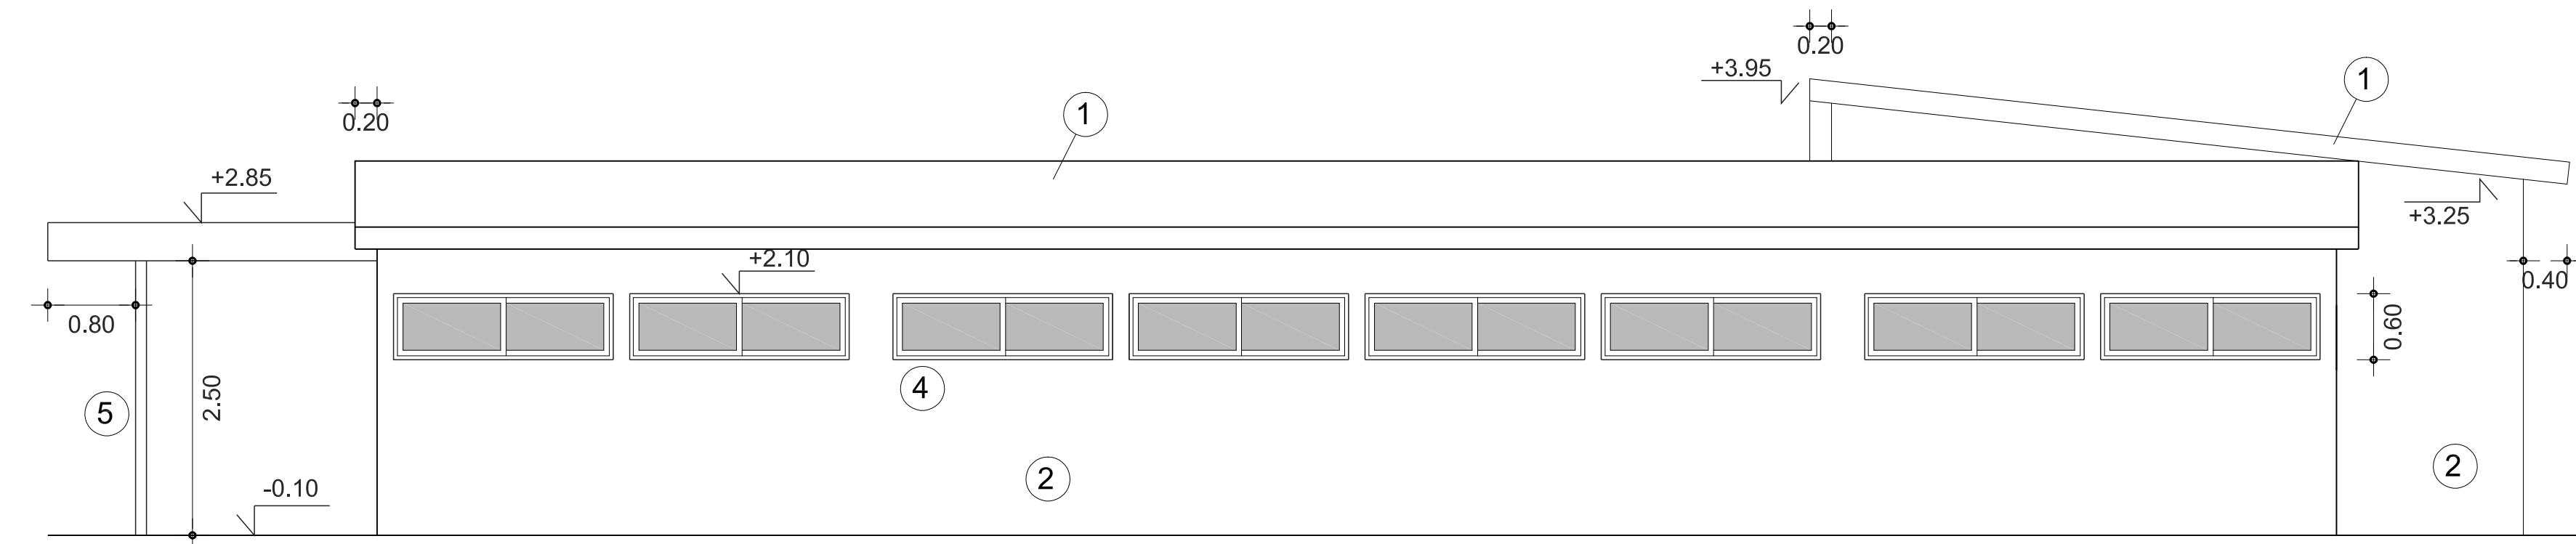

CORTE B - B escala 1/50

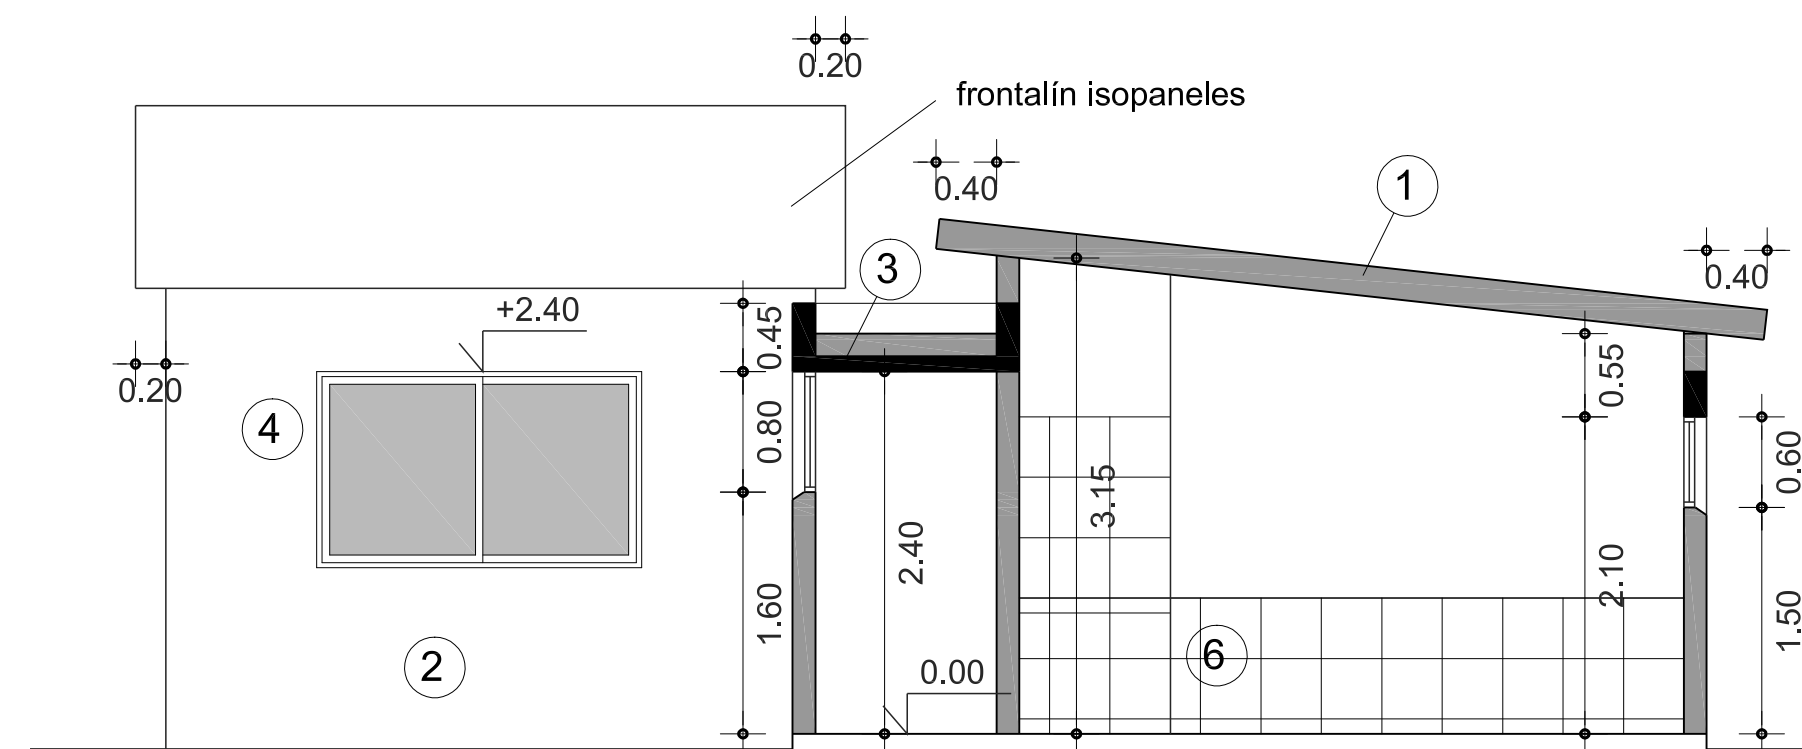

CORTE C - C escala 1/50

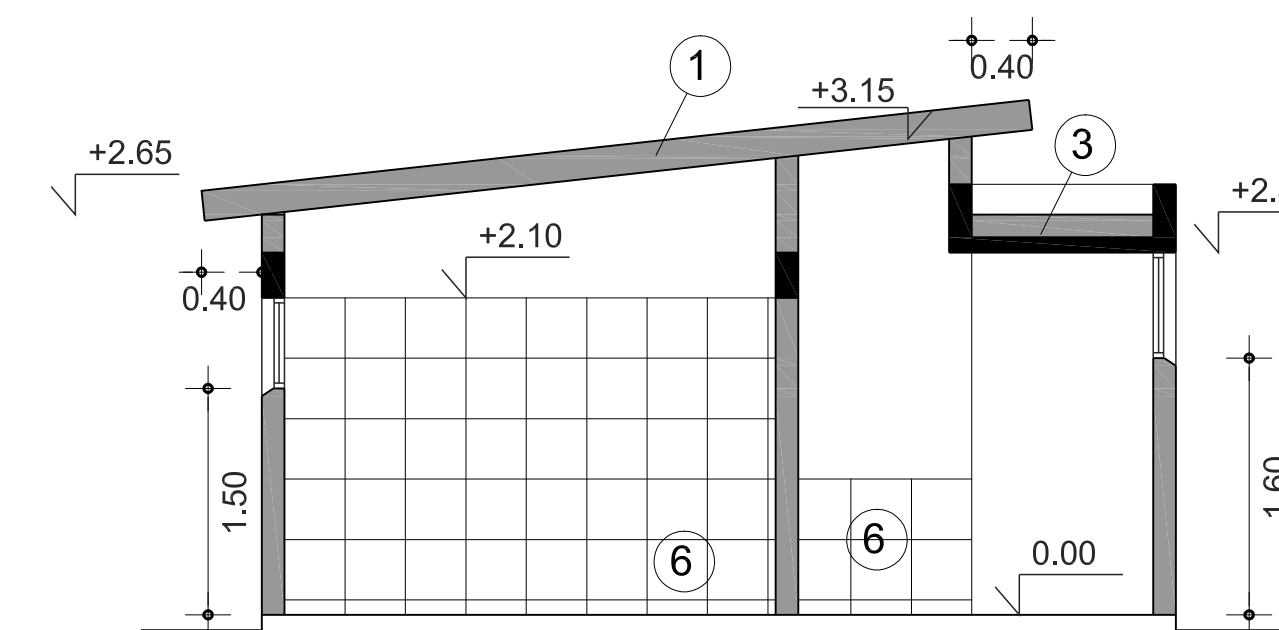

CORTE D - D escala 1/50

	DEPARTAMENTO DE HIGIENE
RELLENO SANITARIO - ROCHA OBRA BAÑOS Y VESTUARIOS	
Director del Proyecto: Dir. Fausto de León Proyecto Ejecutivo: Arq. Gino de León	
Fecha	Escala
JUNIO / 2019	1/50
9	