



PLANTA CIMIENTOS escala 1/50

DETALLE PILARES METÁLICOS DE PORCHE ACCESO

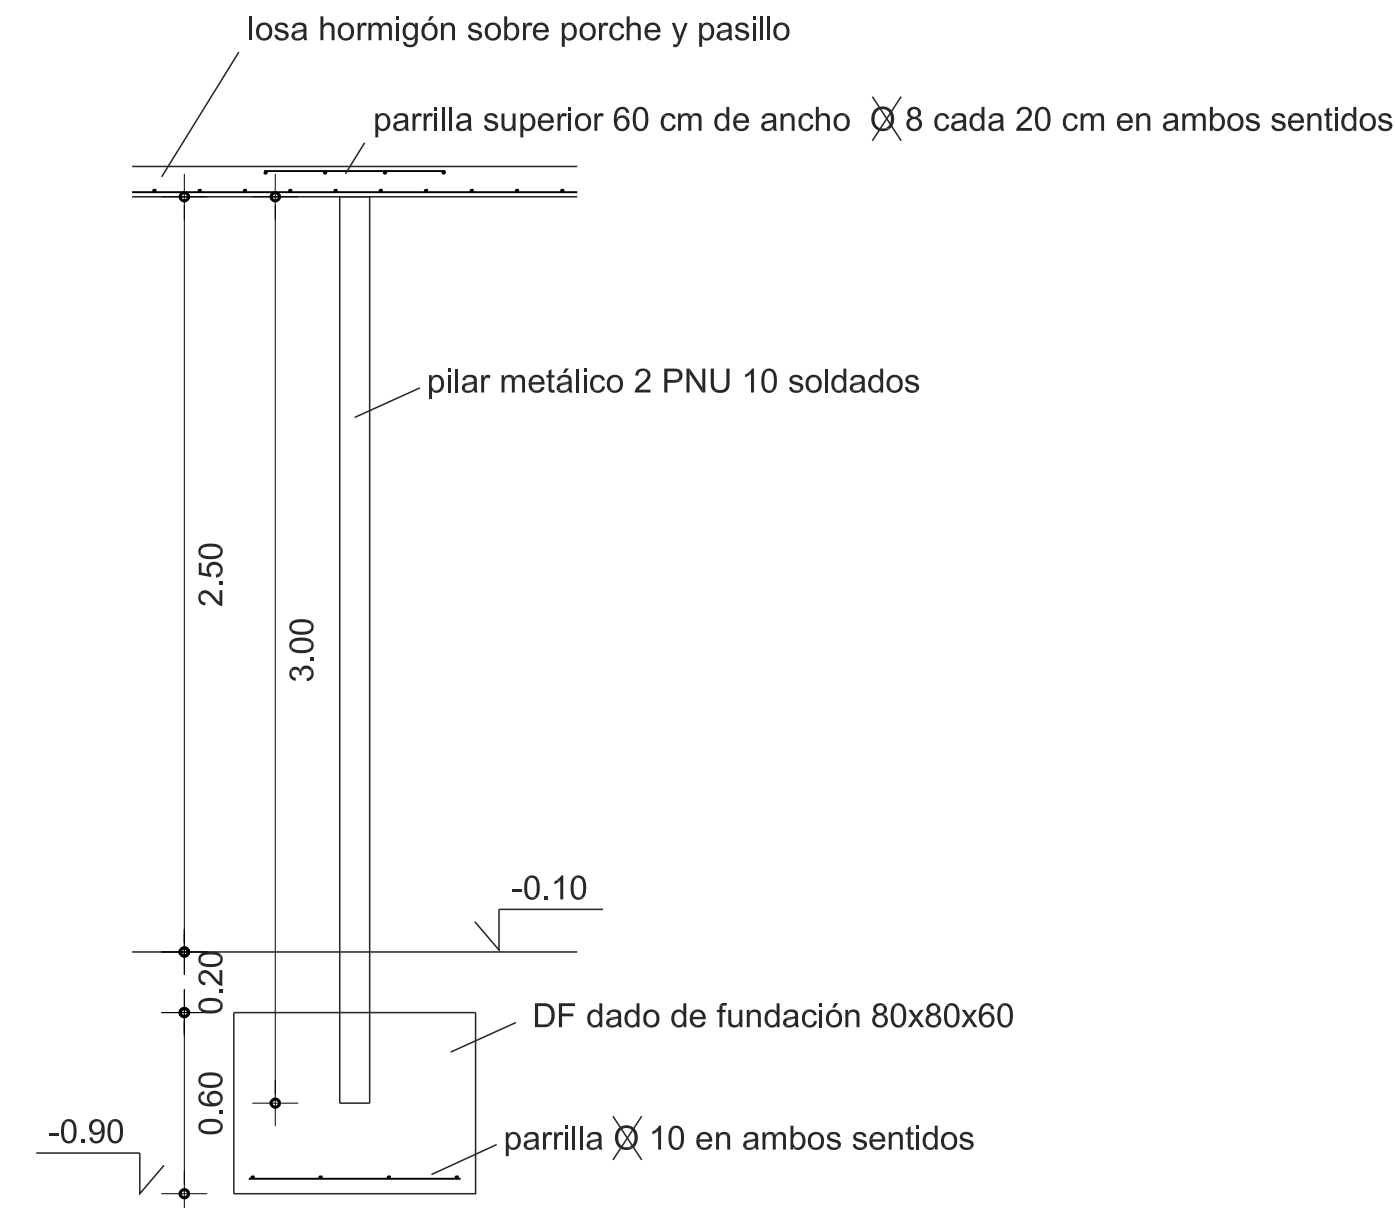

DETALLE PILARES DE TRABA (PT)

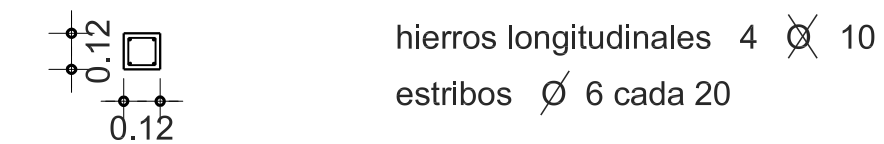

PLANTA escala 1/25

	DEPARTAMENTO DE HIGIENE	
	RELLENO SANITARIO - ROCHA OBRA BAÑOS Y VESTUARIOS	
Director del Proyecto: Dir. Fausto de León Proyecto Ejecutivo: Arq. Gino de León		Lamina 10
Fecha JUNIO / 2019	Escala 1/50	