



PLANTA ESTRUCTURA SUPERIOR escala 1/50

DETALLE VIGA V

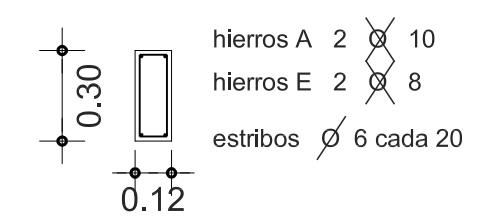

CORTE escala 1/25

DETALLE VIGA VP

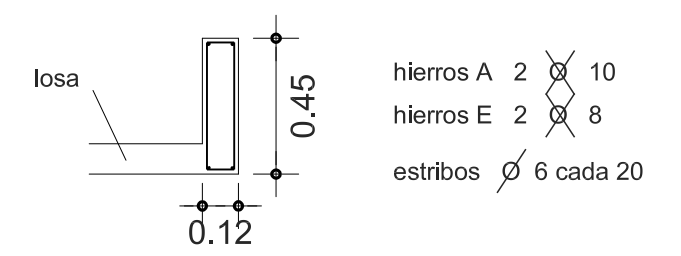

CORTE escala 1/25

Sobre todos los muros que funcionan como apoyo de los isopaneles, además de las vigas expresadas en plano se construirá una carrera de coronamiento de 12 x 15 cm con 4 Ø 6 y estribos Ø 6 cada 25 cm.

 DEPARTAMENTO DE HIGIENE	
RELLENO SANITARIO - ROCHA OBRA BAÑOS Y VESTUARIOS	
Director del Proyecto: Dir. Fausto de León Proyecto Ejecutivo: Arq. Gino de León	
Fecha	Escala
JUNIO / 2019	1/50
Lamina 11	