

CALLE DE ACCESO (pavimento de balasto)

PASE DESAGÜE BAJO MURO Ø35

cordón hormigón armado 45x30 cm para soporte de rieles de portón


portón corredizo con motor

MURO MAMPOSTERÍA 0.20 m espesor (altura 2,00 mts.)

CAMINO VECINAL DE ACCESO


PLANTA escala 1/50

DETALLE DE PORTÓN DE ACCESO escala 1/50

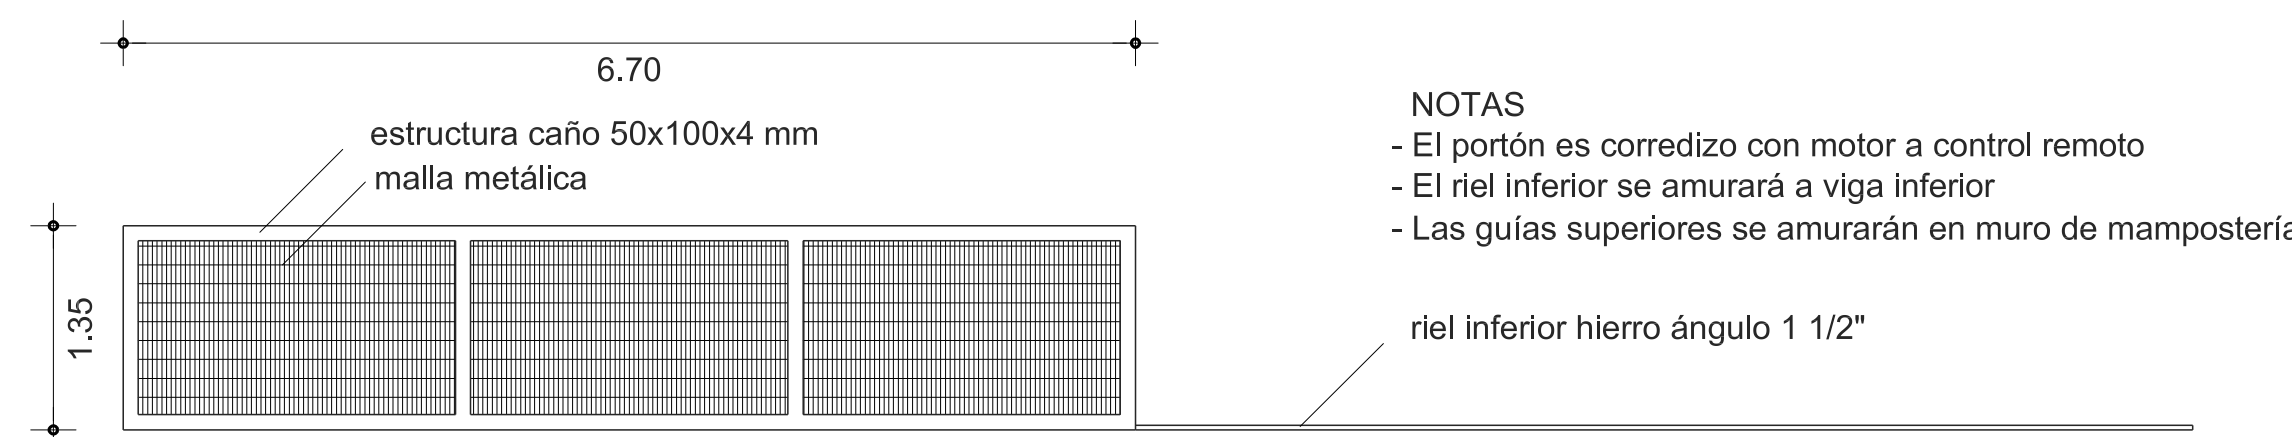

- NOTAS
- El portón es corredizo con motor a control remoto
 - El riel inferior se amurará a viga inferior
 - Las guías superiores se amurarán en muro de mampostería

riel inferior hierro ángulo 1 1/2"

		DEPARTAMENTO DE HIGIENE	
RELLENO SANITARIO - ROCHA ZONA ACCESO AL PREDIO			
Director del Proyecto: Dir. Fausto de León Proyecto Ejecutivo: Arq. Gino de León			Lamina 2
Fecha	JUNIO / 2019	Escala	1/50