



CORTE A - A escala 1/50

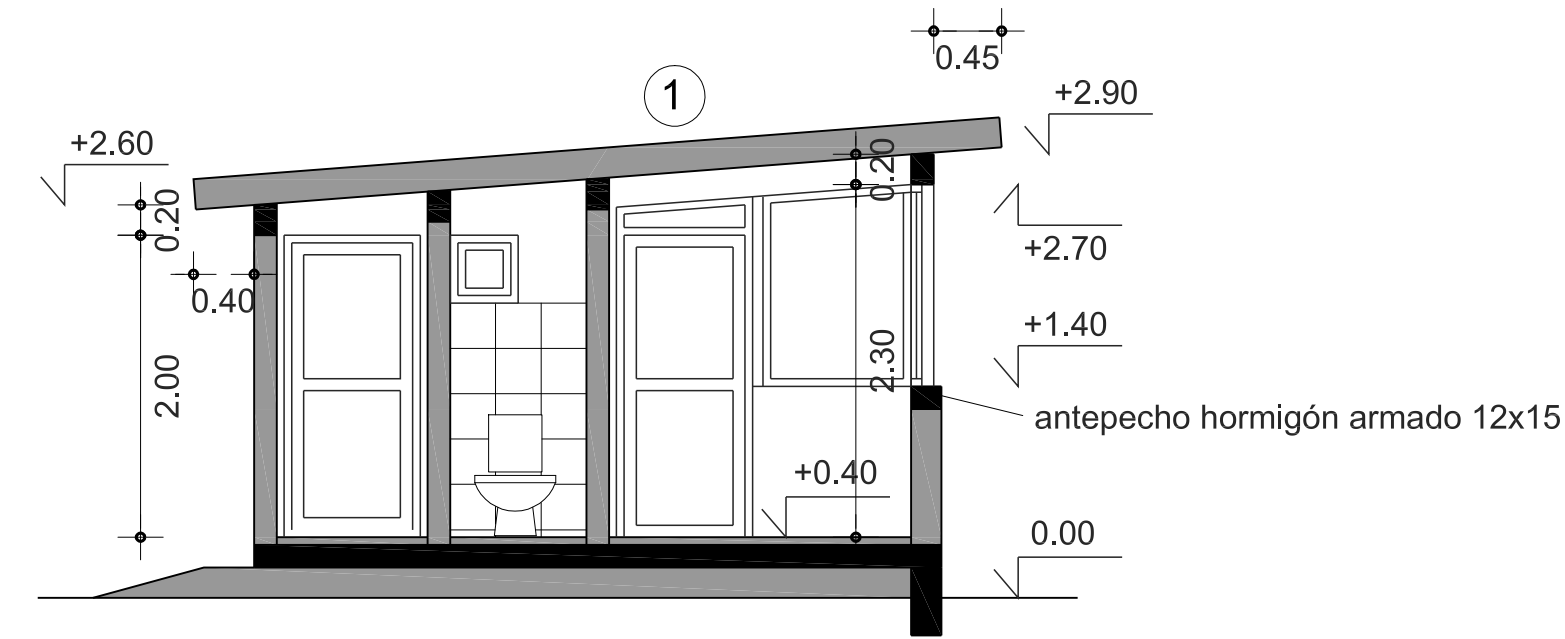


CORTE B - B escala 1/50

- ① CUBIERTA ISOPANELES 20 cm
- ② BALAI FRETACHADO PINTADO
- ③ REVESTIMIENTO PASTILLA CERÁMICA
- ④ ABERTURA DE ALUMINIO
- ⑤ PORTÓN METÁLICO CORRIZO CON MOTOR

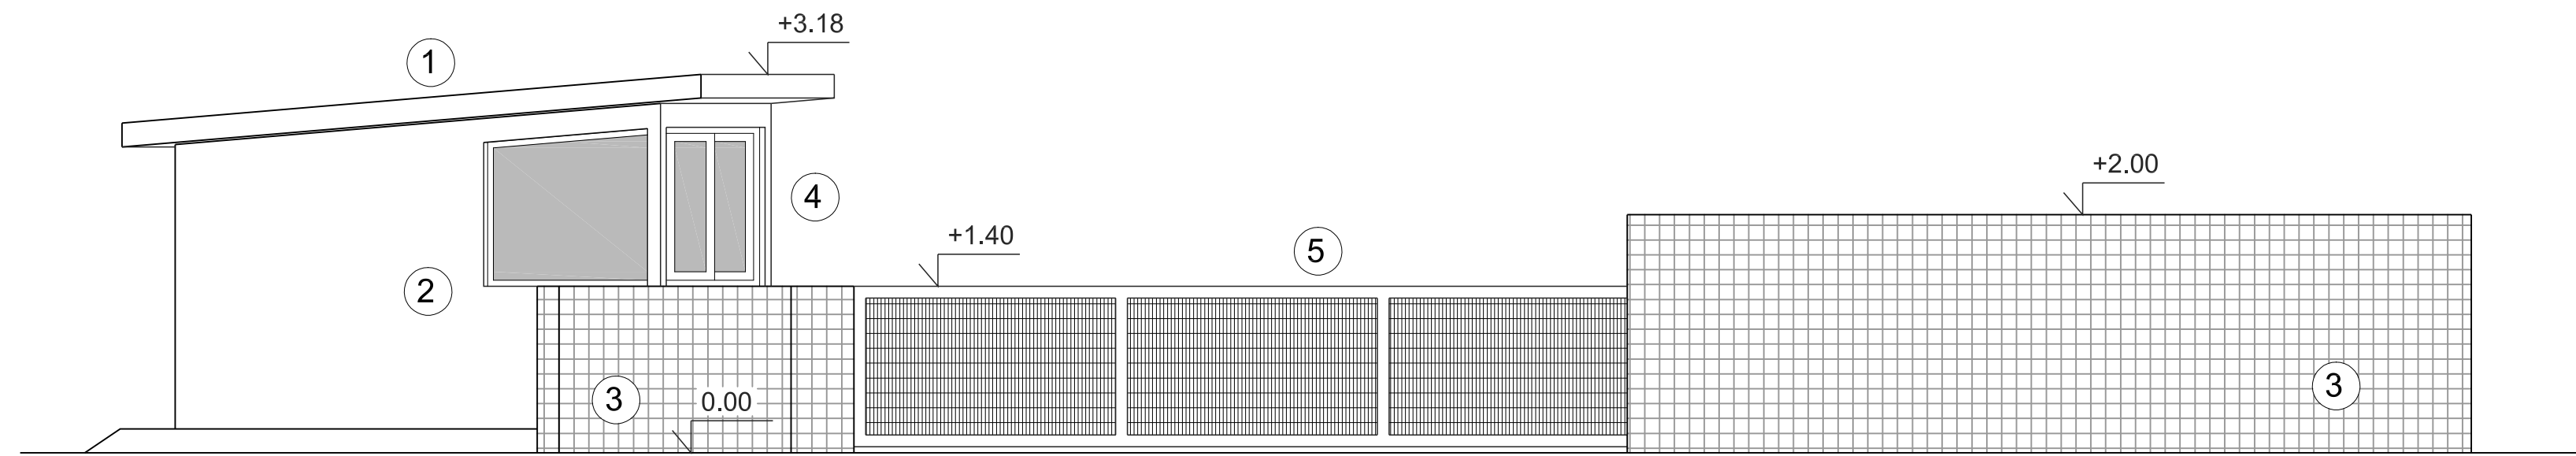


CORTE C - C escala 1/50

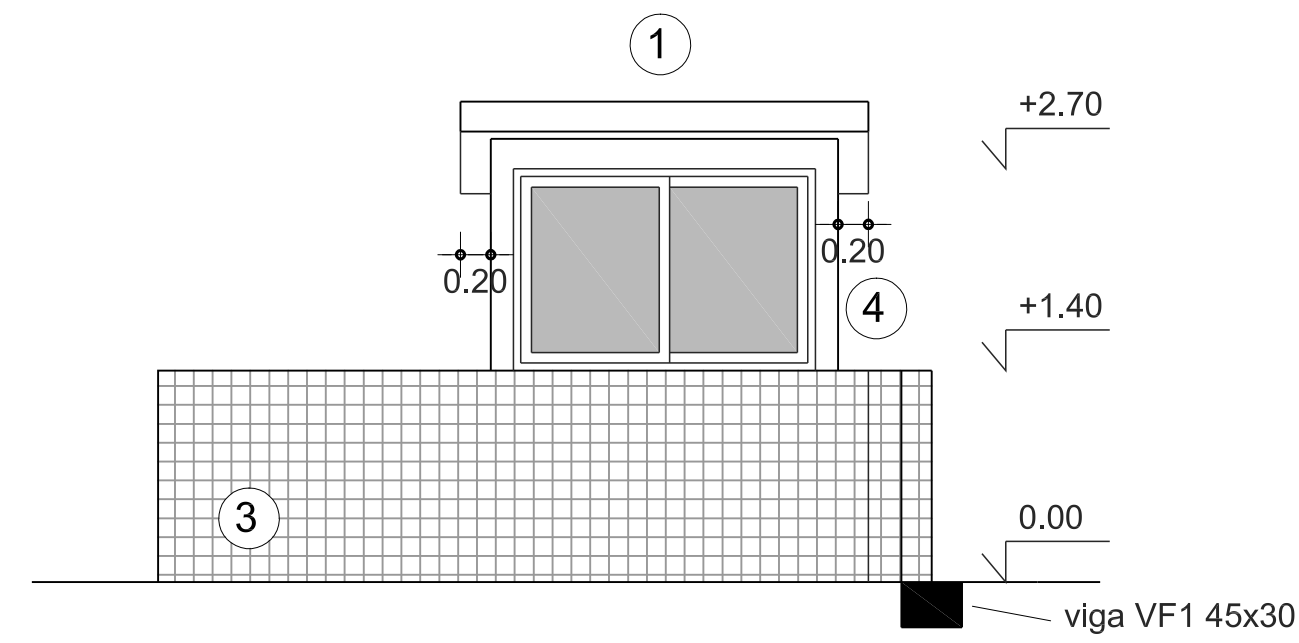

CORTE D - D escala 1/50



CORTE E - E escala 1/50

	DEPARTAMENTO DE HIGIENE
RELLENO SANITARIO - ROCHA ZONA ACCESO AL PREDIO	
Director del Proyecto: Dir. Fausto de León Proyecto Ejecutivo: Arq. Gino de León	
Fecha JUNIO / 2019	Escala 1/50
3	