



PLANTA CIMIENTOS escala 1/50

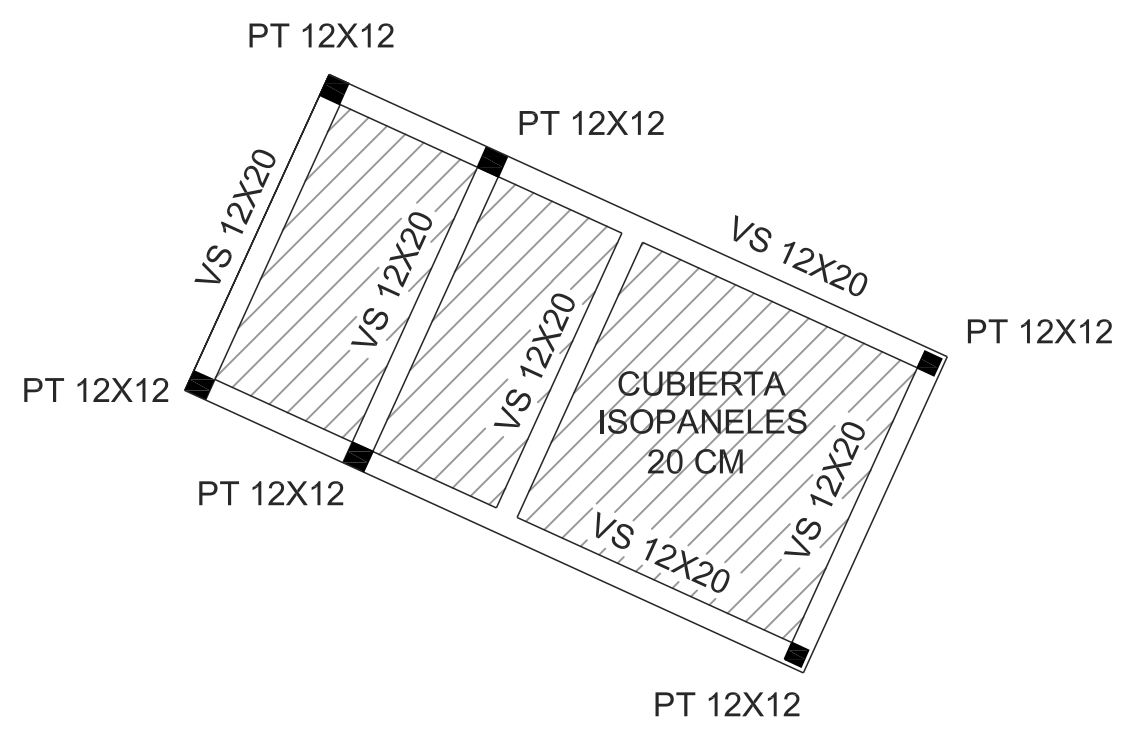


PLANTA ESTRUCTURA SUPERIOR escala 1/50

DETALLE VIGAS F1 Y PILOTINES

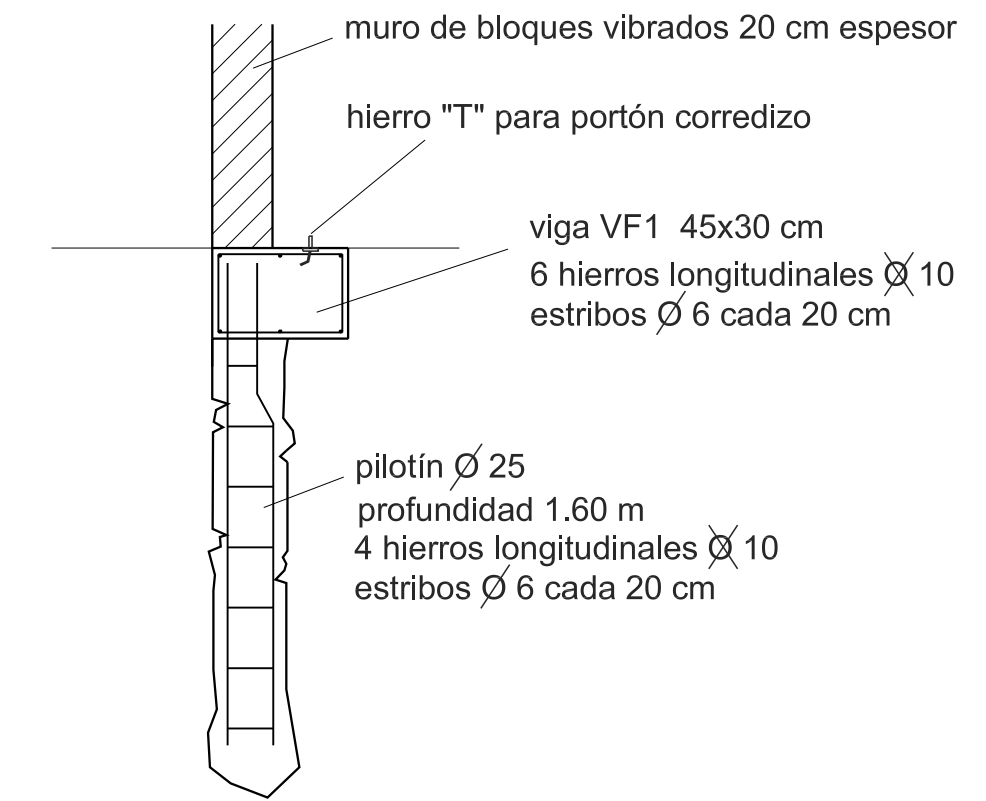


CORTE escala 1/25

DETALLE VIGAS F2 Y PILOTINES

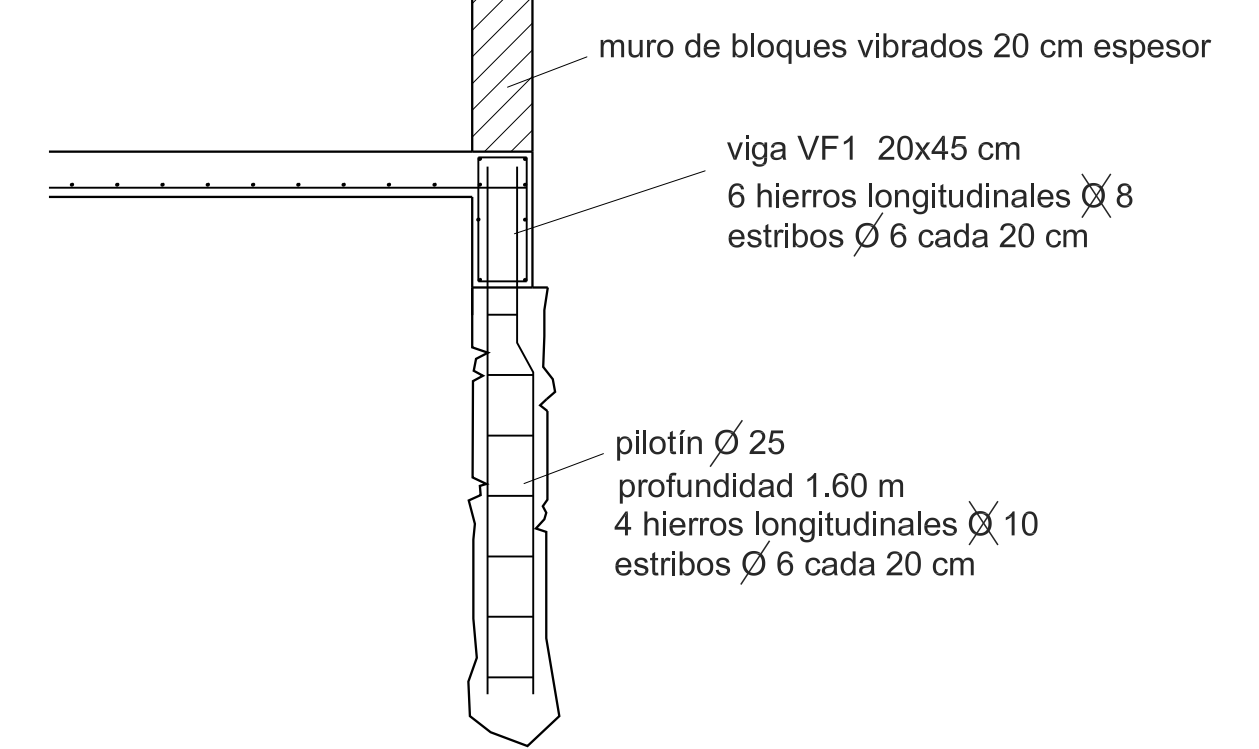


CORTE escala 1/25

DETALLE PILARES DE TRABA (PT)

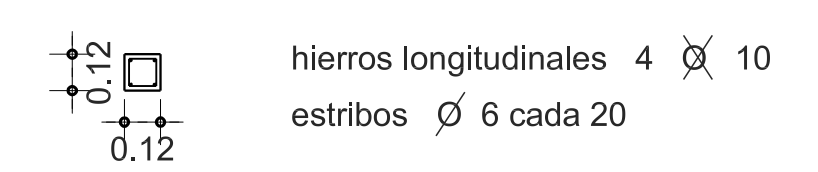


SECCIÓN escala 1/25

DETALLE PILARES PE

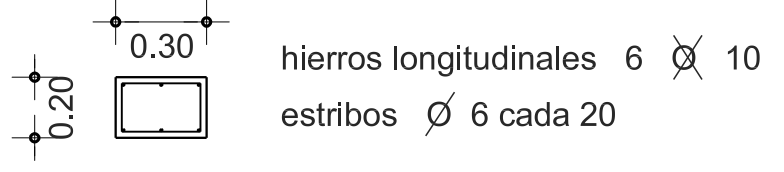


SECCIÓN escala 1/25

DETALLE VIGAS VS

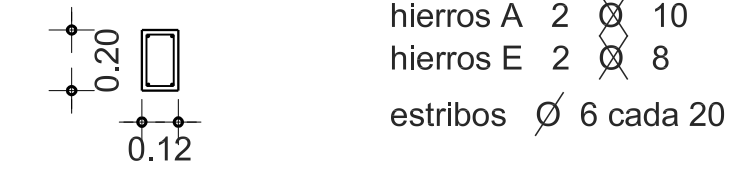


SECCIÓN escala 1/25

DETALLE VIGAS VC

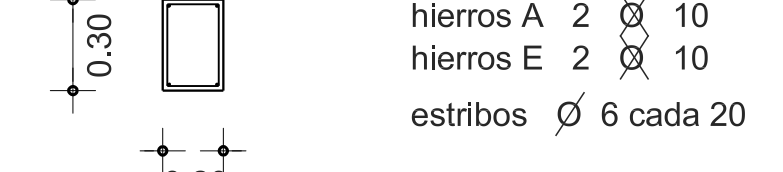

SECCIÓN escala 1/25

 DEPARTAMENTO DE HIGIENE	
RELLENO SANITARIO - ROCHA ZONA ACCESO AL PREDIO	
Director del Proyecto: Dir. Fausto de León Proyecto Ejecutivo: Arq. Gino de León	
Fecha	Escala
JUNIO / 2019	1/50
Lamina 4	