



PLANTA INST. ELÉCTRICA escala 1/50

- La tubería en isopaneles será exterior en caños galvanizados.
- Los ductos en paredes serán embutidos en caño corrugado de PVC.
- Las luminarias en interiores serán pantallas Led de 10 W.
- Las luminarias en exteriores serán reflectores Led de 20 W.

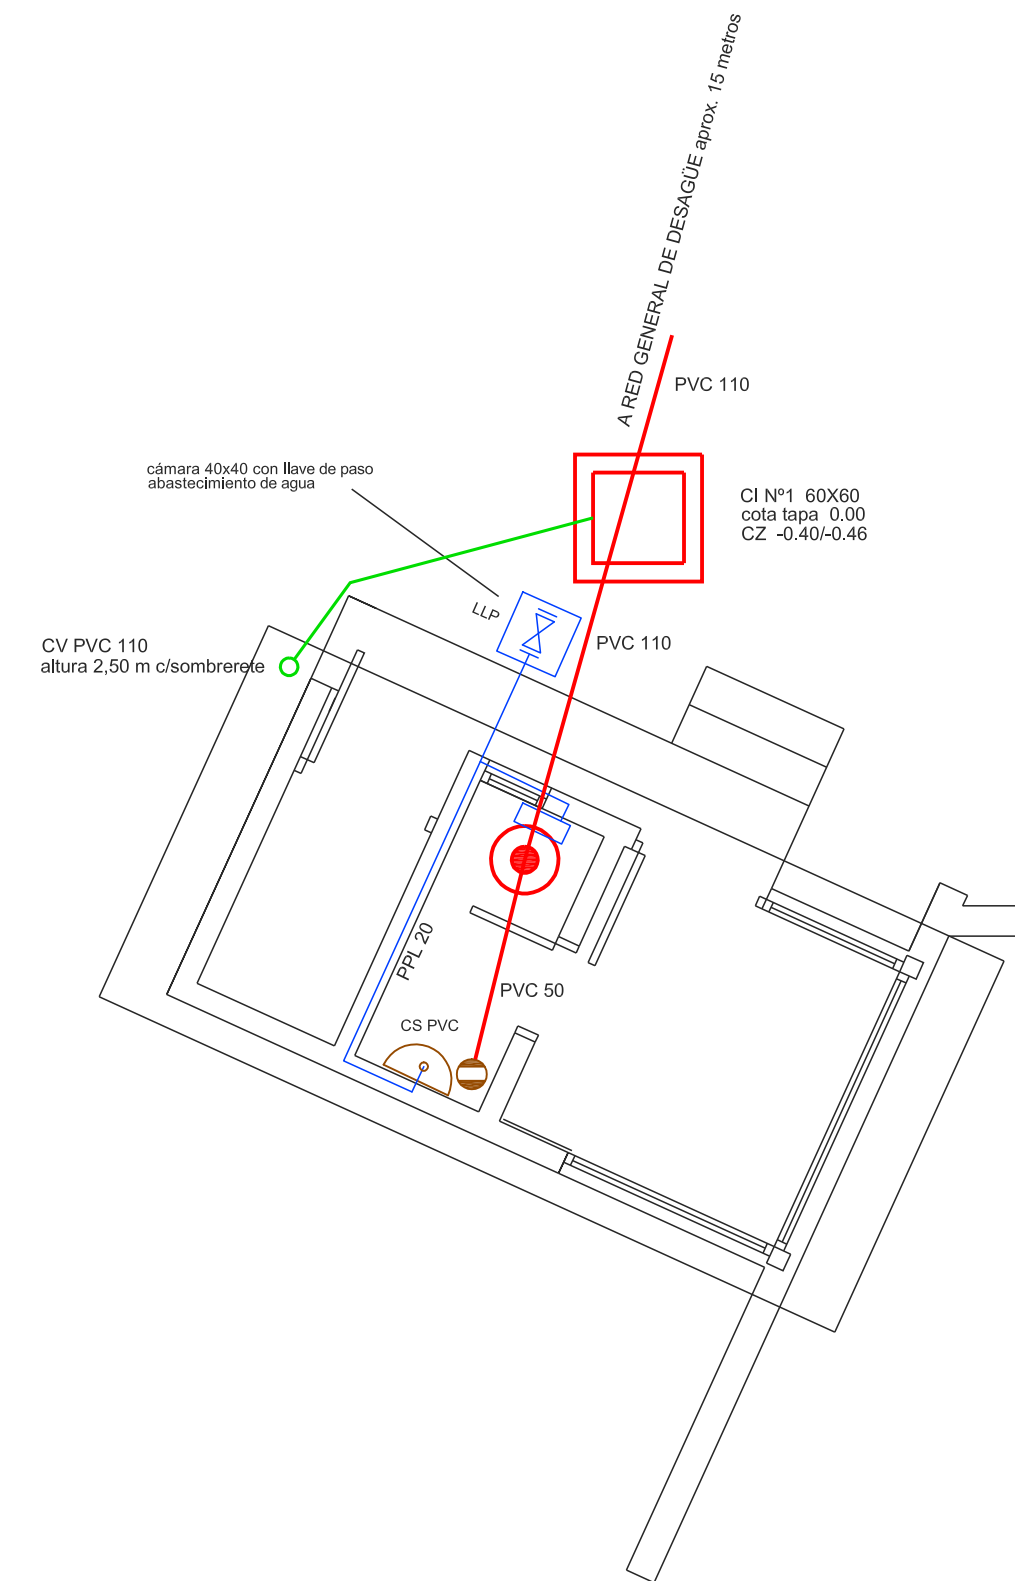

PLANTA INST. SANITARIA escala 1/50

 DEPARTAMENTO DE HIGIENE	
RELLENO SANITARIO - ROCHA ZONA ACCESO AL PREDIO	
Director del Proyecto: Dir. Fausto de León Proyecto Ejecutivo: Arq. Gino de León	
Fecha	JUNIO / 2019
Escala	1/50
Lamina 5	