



PLANTA DE TECHOS escala 1/50

DETALLE MESADA COMEDOR

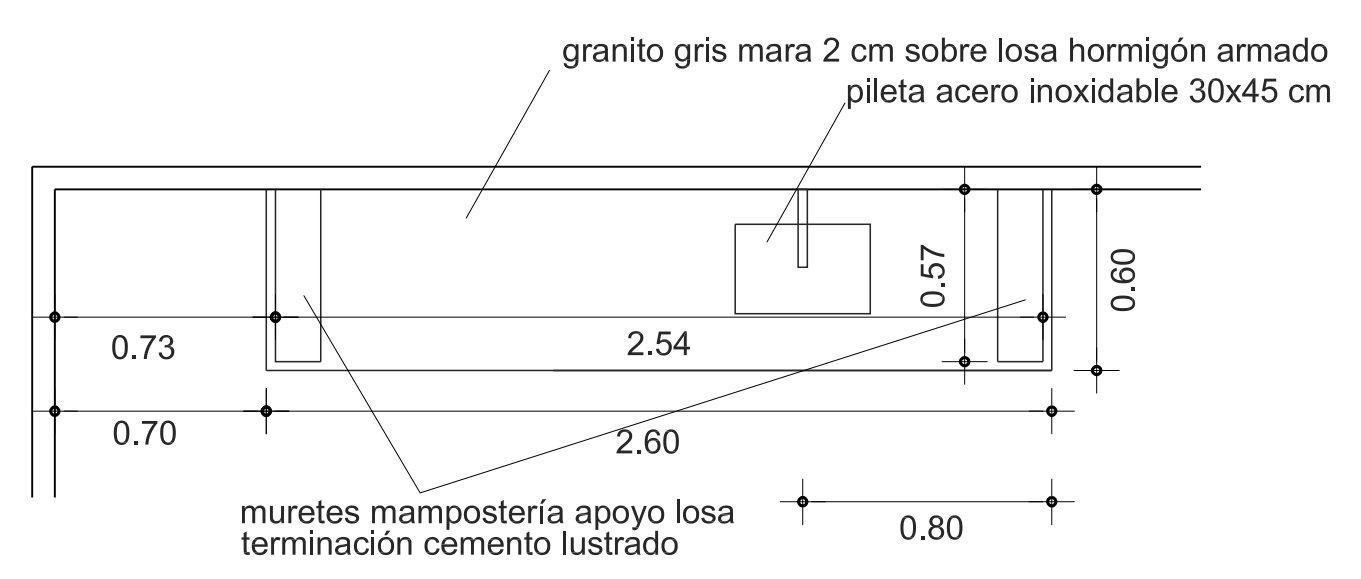

PLANTA escala 1/25

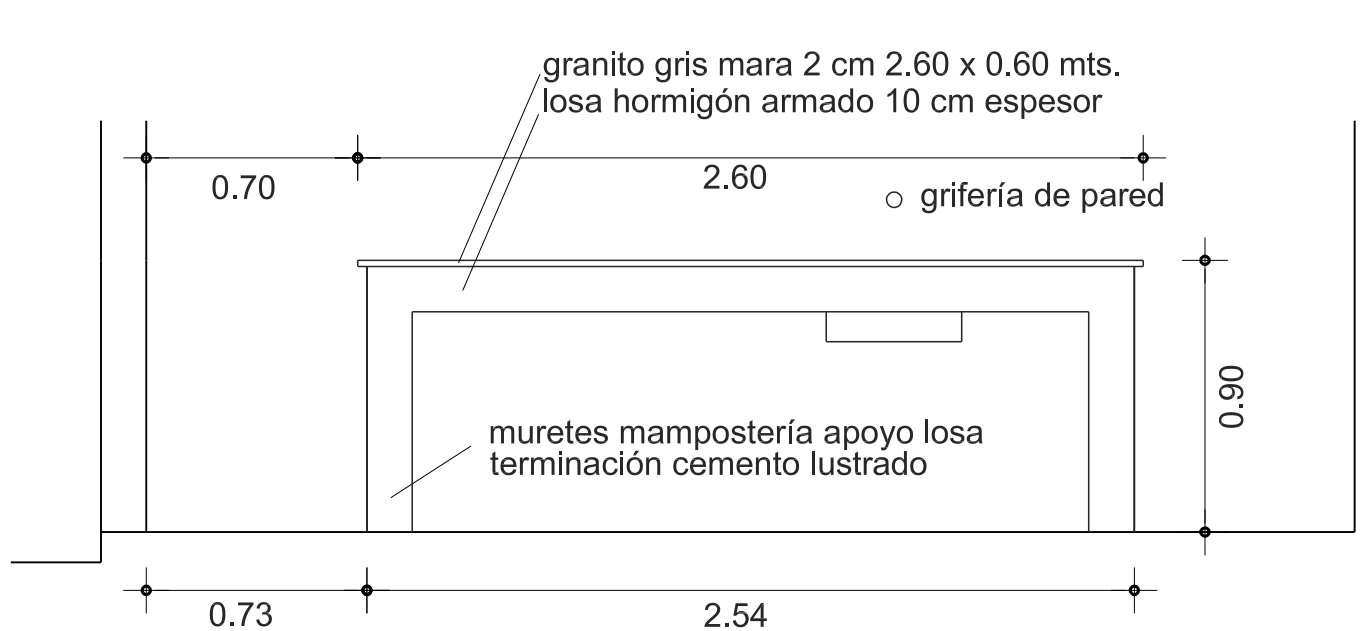

ALZADO VISTA FRENTE escala 1/25

 DEPARTAMENTO DE HIGIENE	
RELLENO SANITARIO - ROCHA OBRA BAÑOS Y VESTUARIOS	
Director del Proyecto: Dir. Fausto de León Proyecto Ejecutivo: Arq. Gino de León	
Fecha	Escala
JUNIO / 2019	1/50
Lamina 8	