UNIT A2 - 594x420

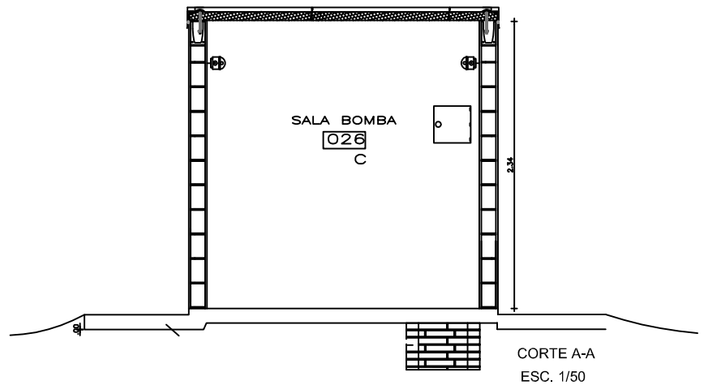

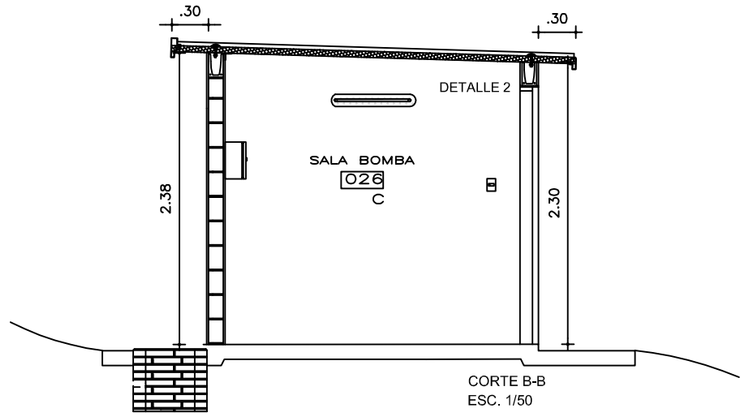

VISTA INTERIOR
TABLERO NUEVO

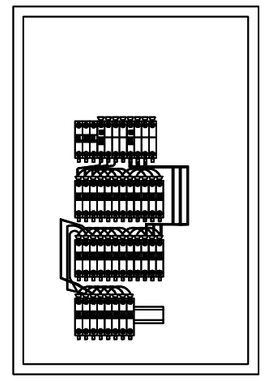

FRENTE MUERTO
TABLERO NUEVO

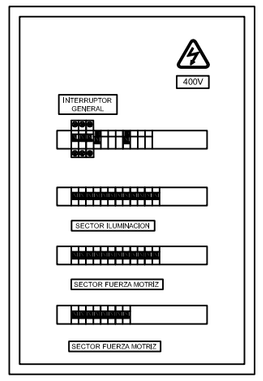

VISTA EXTERIOR
TABLERO NUEVO

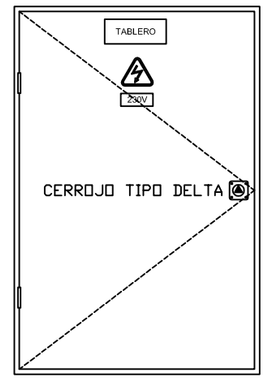

UBICACION: VER PLANOS
INSTALACION: EMBUTIDA

TABLERO DE BOMBA DE INCENDIO

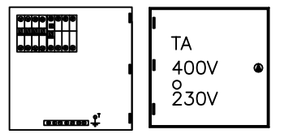

Luminaria estanco

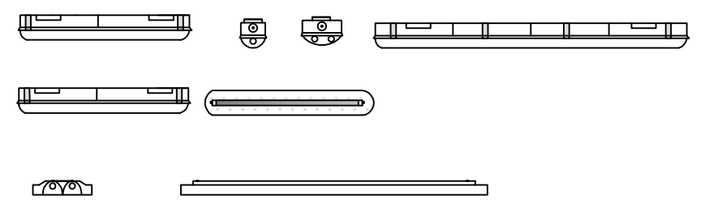

Luminaria con rejilla parabólica

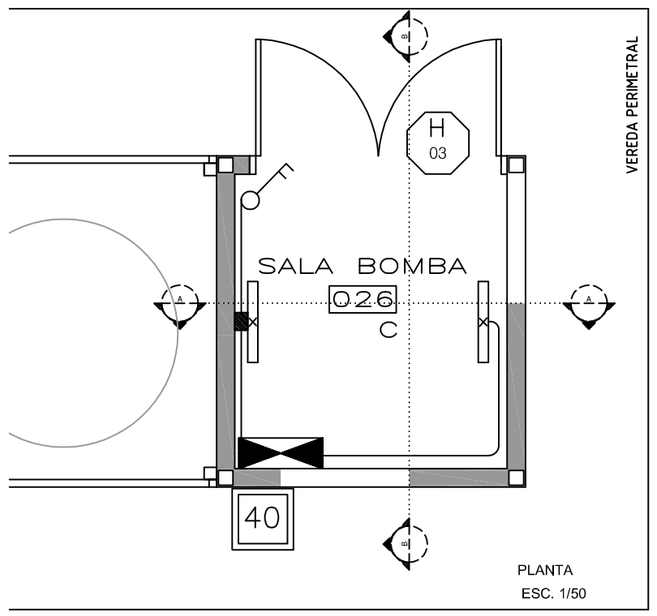

VISTA INTERIOR NICHO PARA
MEDIDOR PARA INCENDIOS

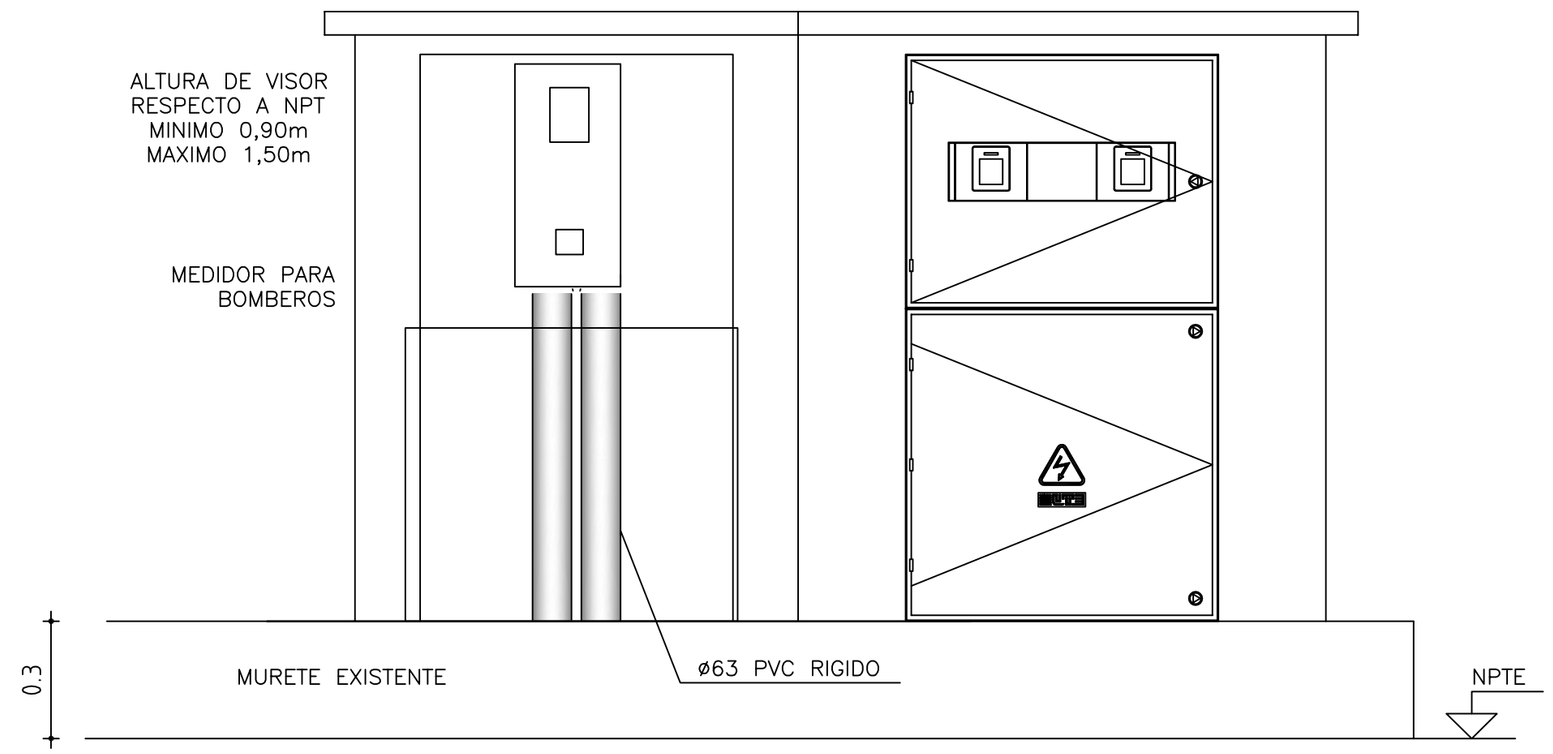

VISTA FRONTAL GABINETES
MEDIDOR EXISTENTE

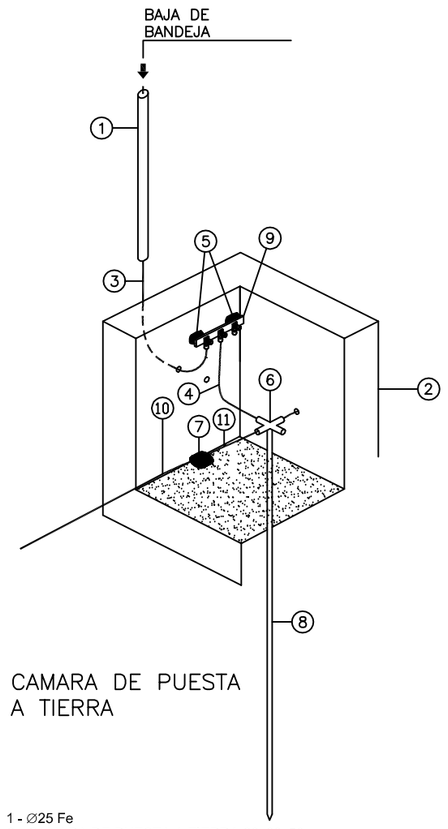

CAMARA DE PUESTA
A TIERRA

1 - ∅25 Fe
2 - CAMARA DE PUESTA A TIERRA 60x60x50cm
3 - 25mm² T Cu
4 - CONDUCTOR DE COBRE 50mm².
5 - AISLADOR PORTABARRA.
6 - UNION EN CRUZ MEDIANTE SOLDADURA EXOTERMICA.
7 - UNION MEDIANTE SOLDADURA EXOTERMICA.
8 - JABALINAS TIPO COPPERWELD 5/8"x2400mm (R<5Ω) .
9 - BARRA DE COBRE 30x5mm
10 - CONDUCTOR DE COBRE 50mm² MALLA DE TIERRA.
11 - CONDUCTOR DE COBRE 50mm². CONECTADO A MALLA DE PUESTA A TIERRA

SE RESPETARA ALTURA
DEL NICHO EXISTENTE

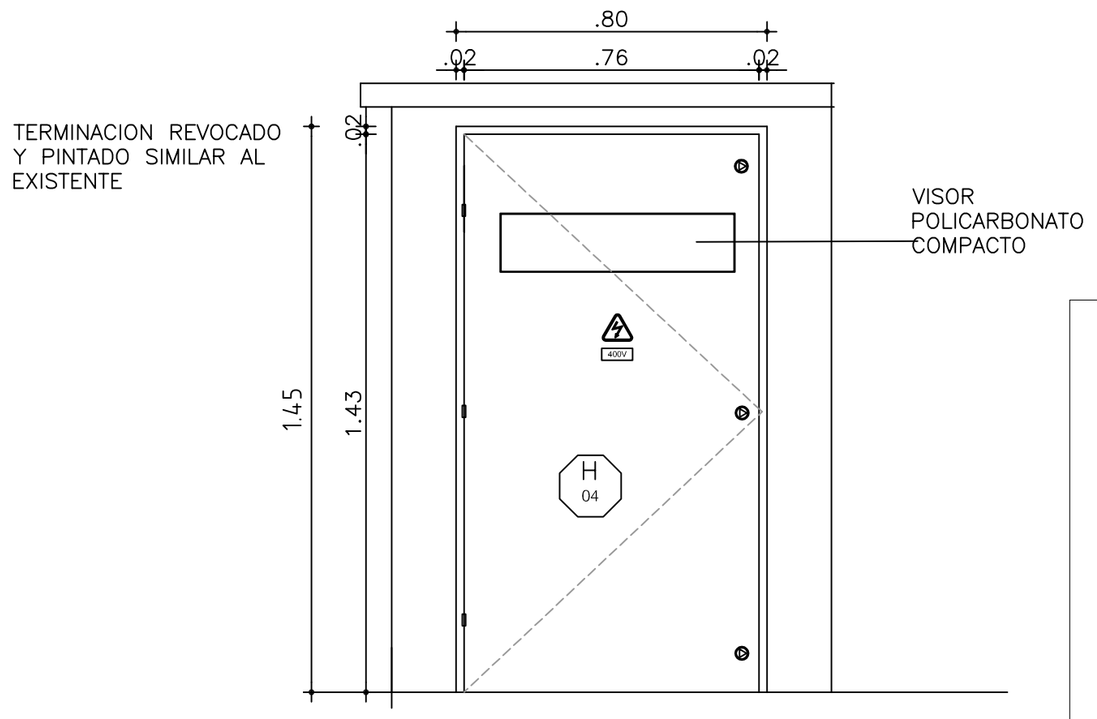

VISTA FRONTAL NICHO PARA
MEDIDOR DE INCENDIOS

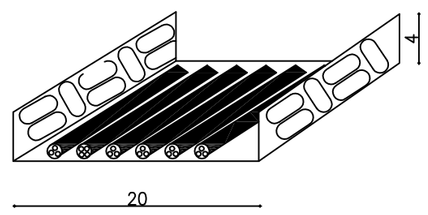

BANDEJA METALICA

REFERENCIAS

INTERRUPTORES

- TERMOMAGNETICO DE N AMPER (IAC) Y N POLOS
- DIFERENCIAL (ID) PURO – CLASE AC PROTECCION INTEMPESTIVA
- UNIPOLAR (U)
- BIPOLAR (B)
- COMBINACION (CMV)
- TRIPOLAR (TP)

TOMAS DE CORRIENTE CON INTERRUPTOR

- 3 EN LÍNEA CON BIPOLAR
- 3 EN LÍNEA
- SCHUKO CON BIPOLAR
- SCHUKO

CUADRO DE CONTROLES Y COMANDOS

- kVArh MEDIDOR REACTIVA (MR)
- KWh MEDIDOR ACTIVA (MA)
- TABLERO (TAB)

REGISTROS Y CAMARAS

- CAJA CONEXION EMPOTRADA (CF)
- 20 CAMARA 20X20 (20)
- 40 CAMARA 40X40 (40)
- 60 CAMARA 60X60 (60)

LUMINARIAS Y SOPORTES SEGUN PLANILLA

- PUNTO DE LUZ (CENTRO) (CC)
- PUNTO DE LUZ (BRAZO) (CB)
- EQUIPO DE BRAZO (EB) EN COLUMNA O MUROS
- COLUMNA DE HORMIGON (CH)
- COLUMNA DE MADERA (CMA)
- COLUMNA DE HIERRO (CFE)
- EQUIPO 1X36
- EQUIPO 2X36
- EQUIPO 1X18 (1X18)
- EQUIPO 2X18

LINEAS – CAÑERIAS Y ACCESORIOS

- CAÑERIA SUBTERRÁNEA (CS)
- LINEA DE TIERRA (LT)
- TELEFONÍA (TL)
- bandeja metalica

ACCESORIOS

- CONEXIÓN DE TIERRA (T)
- CAPTOR DE PARARRAYOS (CP)
- SALE LINEA
- LLEGA LINEA
- A A AIRE ACONDICIONADO
- BORNERA
- FOTOCELULA (FC)
- SENSOR DE MOVIMIENTO
- TELÉFONO

ADMINISTRACIÓN NACIONAL DE EDUCACIÓN PÚBLICA

AREA DE PROYECTOS
DIRECCIÓN SECTORIAL DE INFRAESTRUCTURA
CONSEJO DIRECTIVO CENTRAL

OBRA: LICEO GUICHON
LOCALIDAD: GUICHON
DEPARTAMENTO: PAYSANDU
FECHA: FEB. 2019
ESCALA: INDICADA

PLANO DE: INSTALACION ELECTRICA
DETALLES
LAMINA Nro: L 29

ARQUITECTO: SUSANA ASTE MENDIVIL
FIRMA:
AYTE. de ARQTO.: SANDRA SANCHEZ
TECNICO: RICARDO BACIGALUPE
FIRMA:

EL08

PAY-GUI- L29 EL08- DETALLES.DWG