



REPÚBLICA ORIENTAL DEL URUGUAY

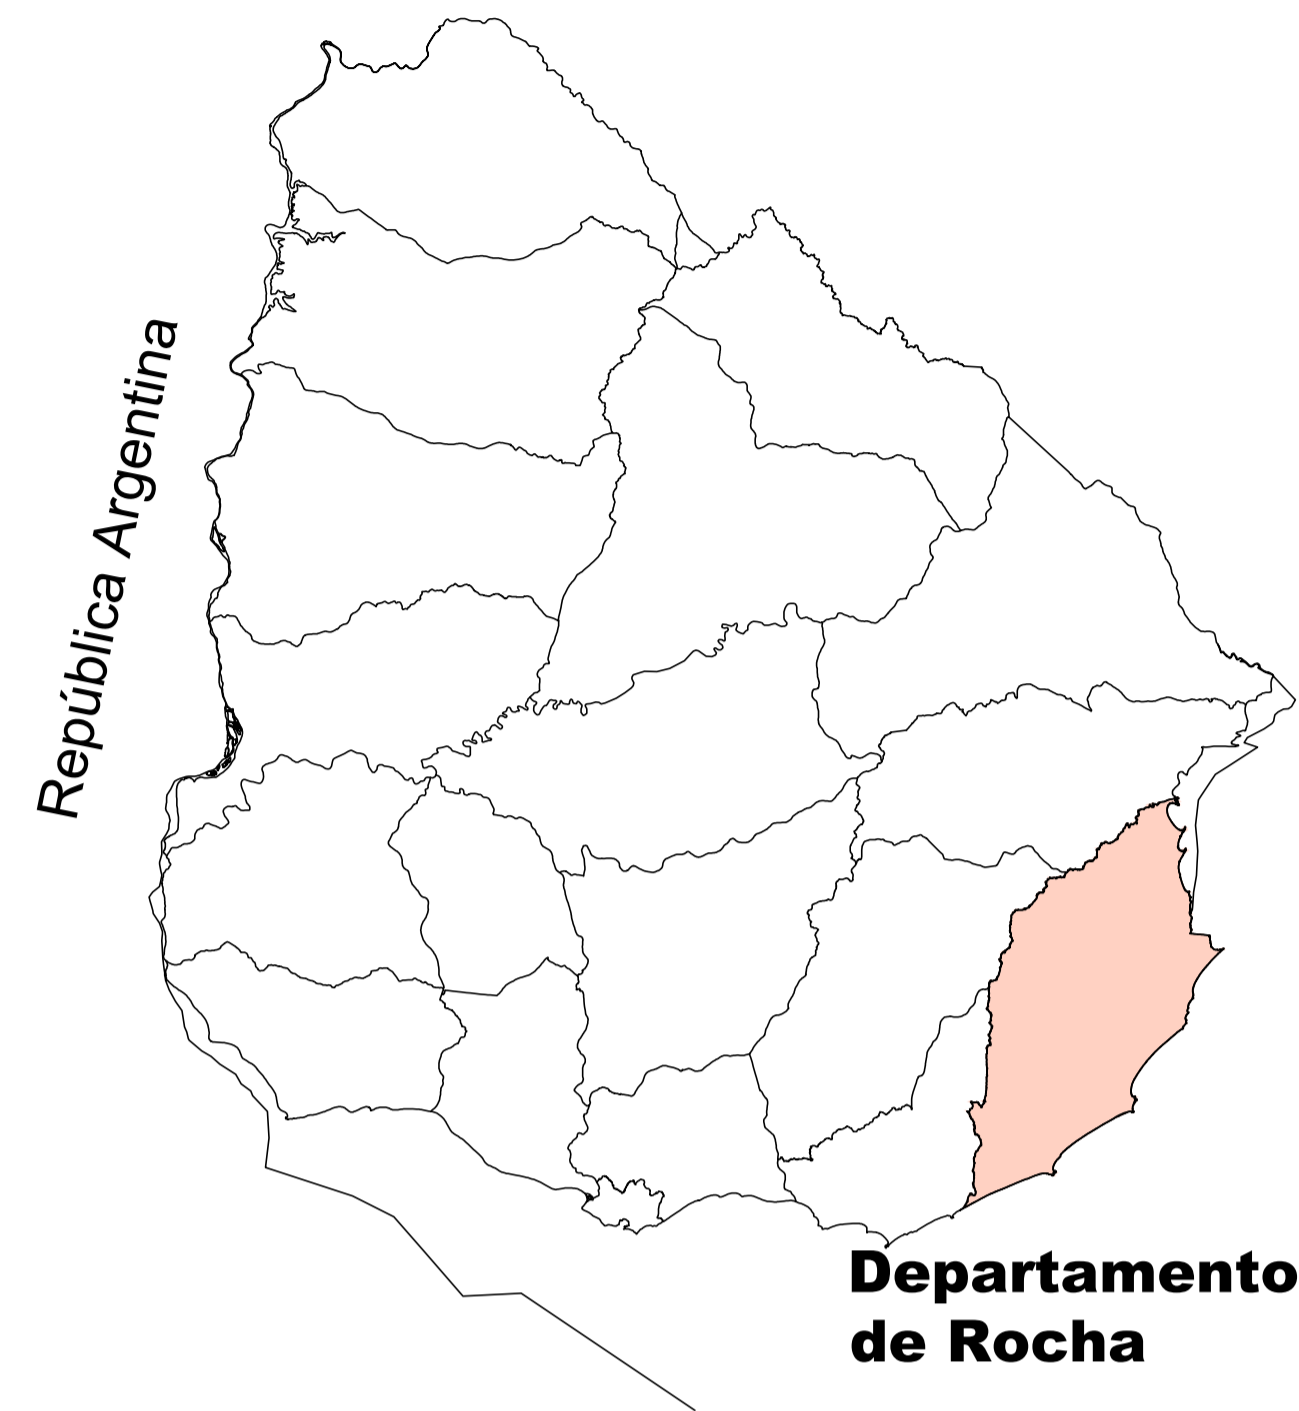


Departamento de Rocha

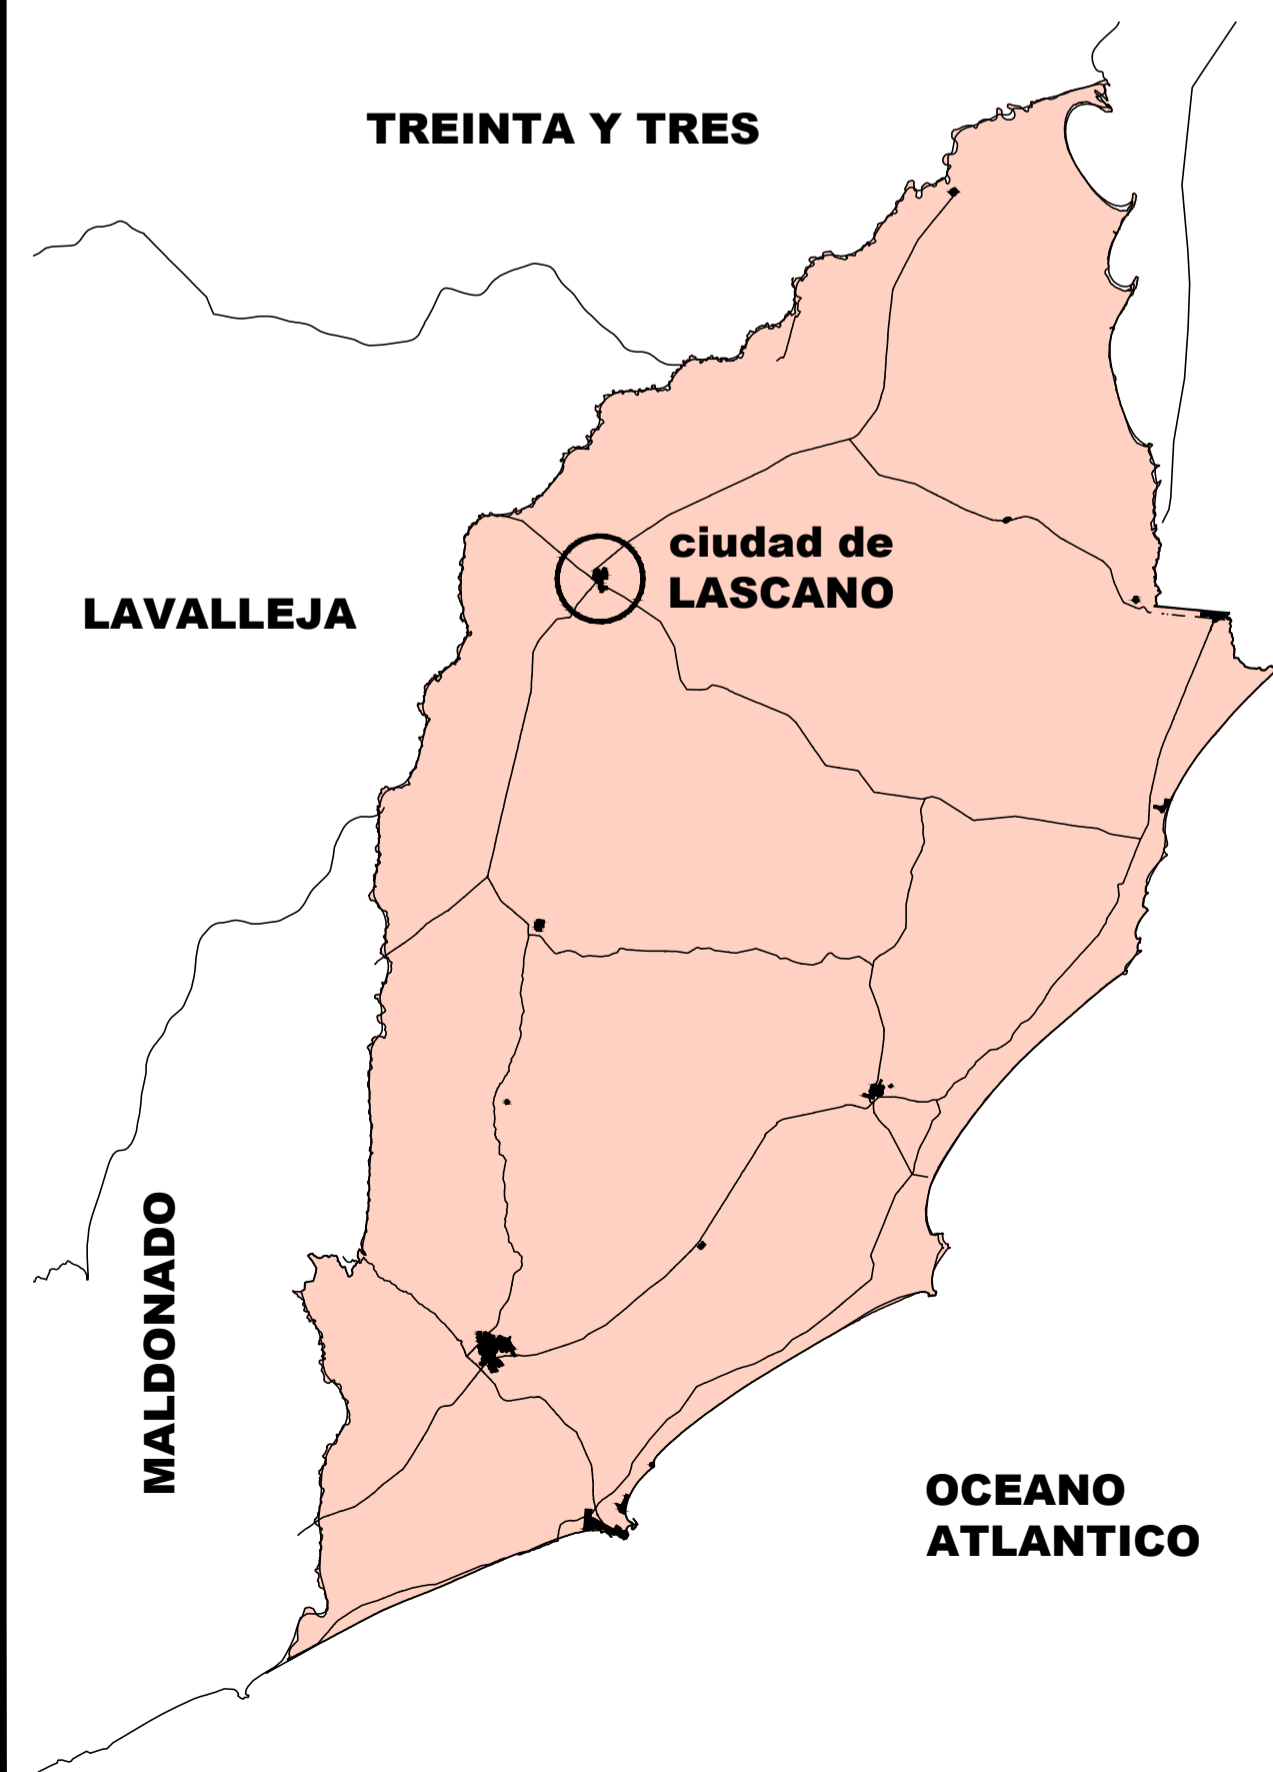

CIUDAD DE LASCANO

ESCALA 1/5.000

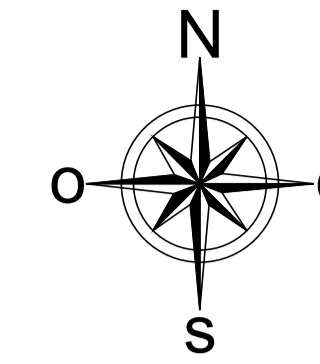

REFERENCIAS



INTENDENCIA DEPARTAMENTAL DE ROCHA



DEPARTAMENTO GENERAL de OBRAS

PROYECTO :

PROYECTO DE ACONDICIONAMIENTO EN CONTORNO ESTADIO LASCANO

PLANO :

UBICACIÓN GENERAL

TÉCNICOS :

**Ing. Civil Juan José Pertusso
Ing. Civil Victoria Vaz Martins
Ing. Civil Ana Laura Pereyra**

DIBUJANTE :

Carlos Barboza Rodriguez

LAMINA

ESCALAS :

1 / 5.000

REVISADO :

16 / 05 / 2019

FECHA :

MAYO 2019

VERSION :

16 / 05 / 2019

01