



Ministerio
de Vivienda
y Ordenamiento Territorial

Montevideo, 7 de agosto de 2020

Aclaración sin consulta N° 6

Ref. Licitación Pública N° 02/002/2020

A los efectos de unificar criterios, se deberá realizar la consulta a UTE por un total de carga de 3.000 KW, según discriminación de carga emergente del gráfico adjunto indicativo

Es cuanto se comunica



Ing. Pablo Peirano

PLANO GENERAL


1:1000

UG - Unidades de Gestión
P - Parcelas

 FUTUROS PACRONES

*NO APLICA RETIRO FRONTAL
PARA PREDIOS FRONTALISTAS,
C/UMBRAS A ESPACIOS LIBRES
O SENOS PEATONALES

 ESPACIO PÚBLICO

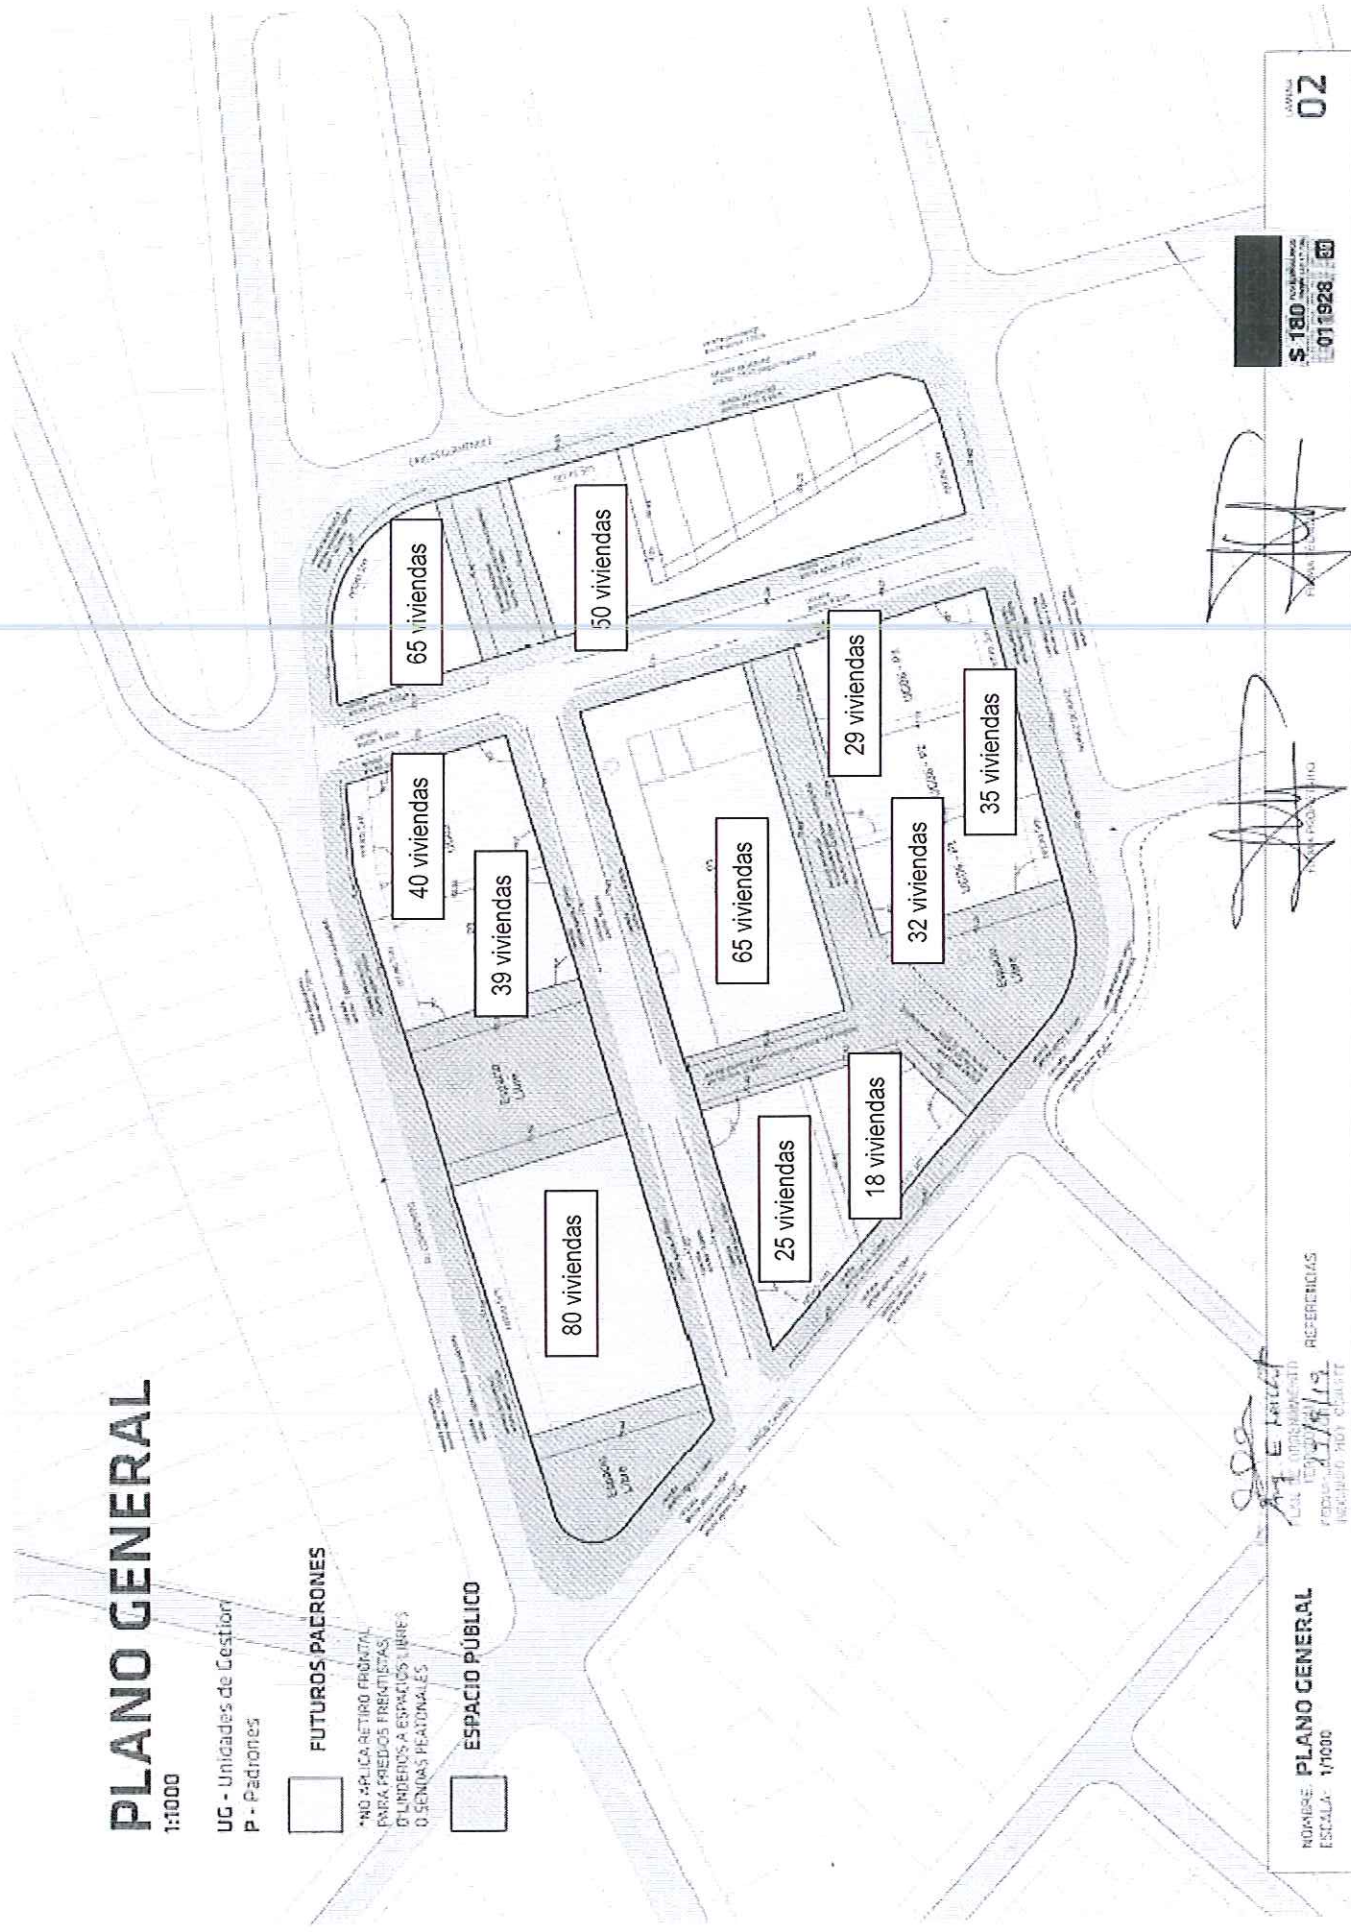

[Handwritten signatures and stamps]

LAVINIA
02

S 180
011928

NOMBRE: PLANO GENERAL
ESCALA: 1/1000
FECHA: 23/4/19
PROYECTO: REFERENCIAS
INSTRUMENTO: NOY CLAVITE