


# TIPO DE MUROS DE CONTENCIÓN

# DETALLES CONSTRUCTIVOS


## MC1

### MURO DE CONTENCIÓN TIPO Nº 1

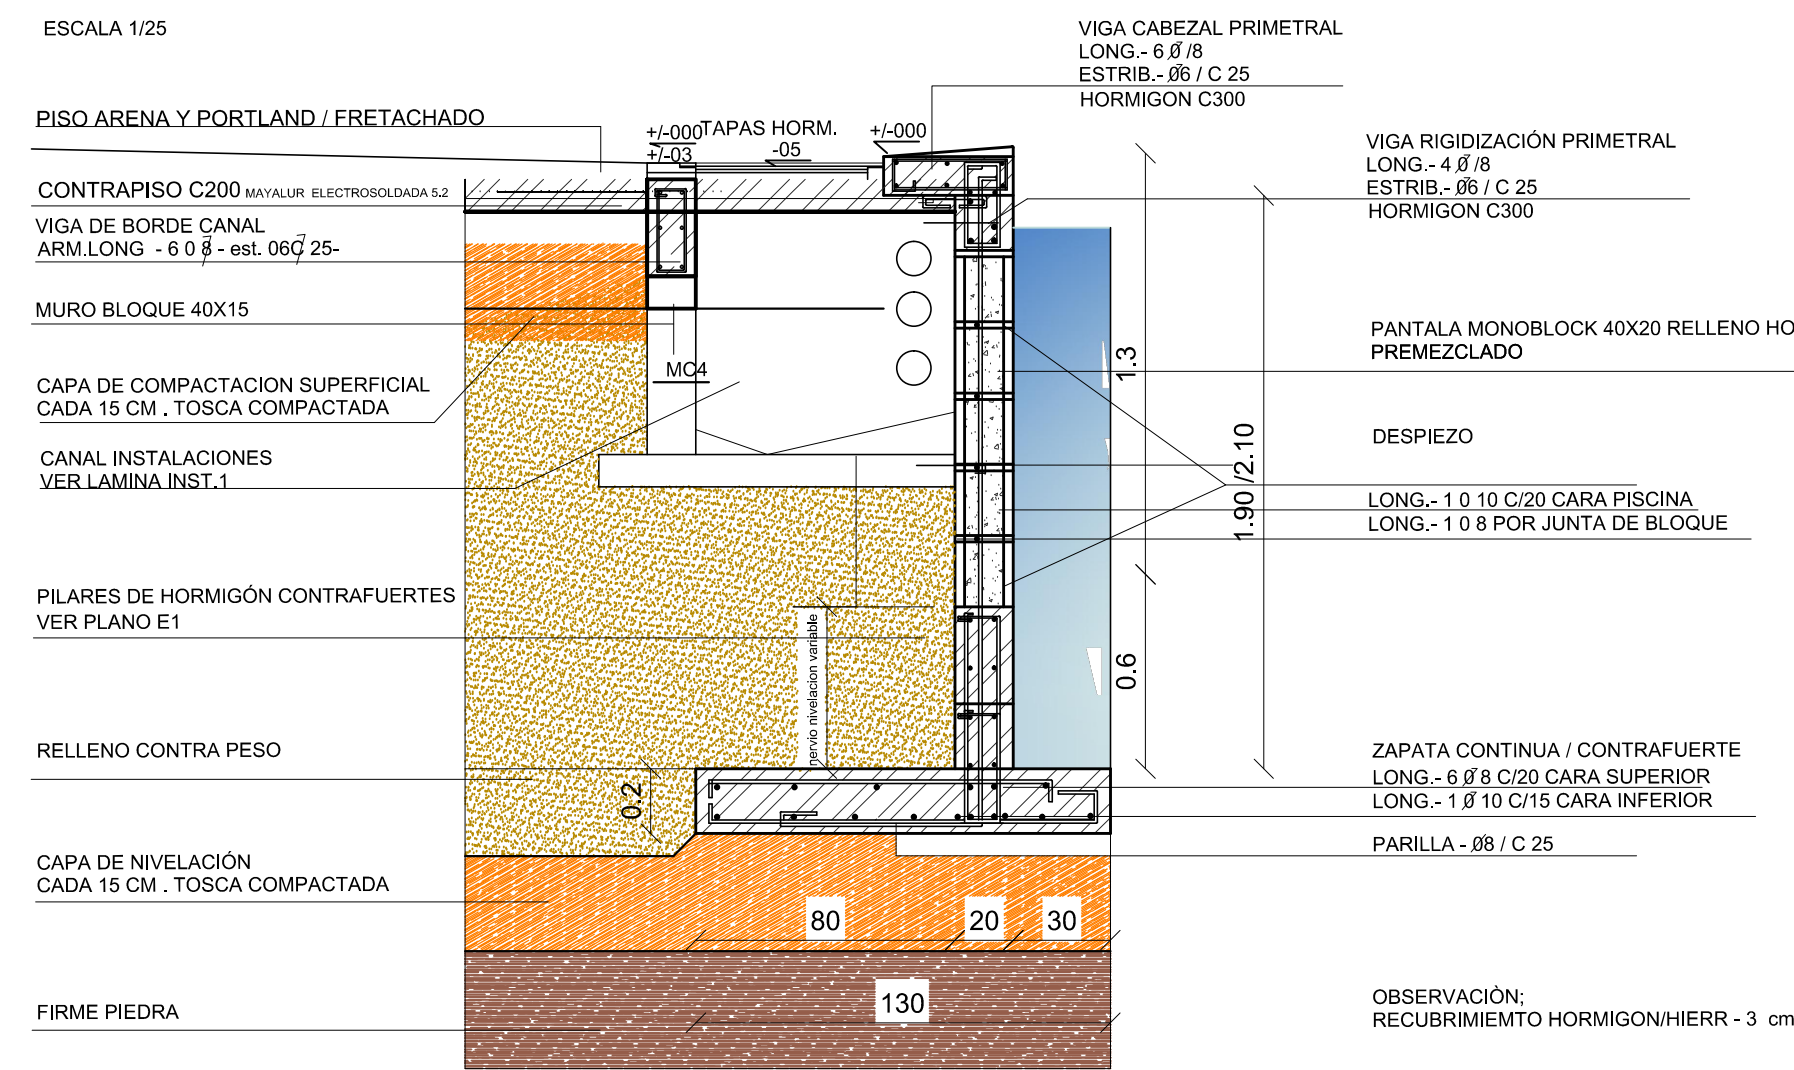


## MC2

### MURO DE CONTENCIÓN TIPO Nº 2

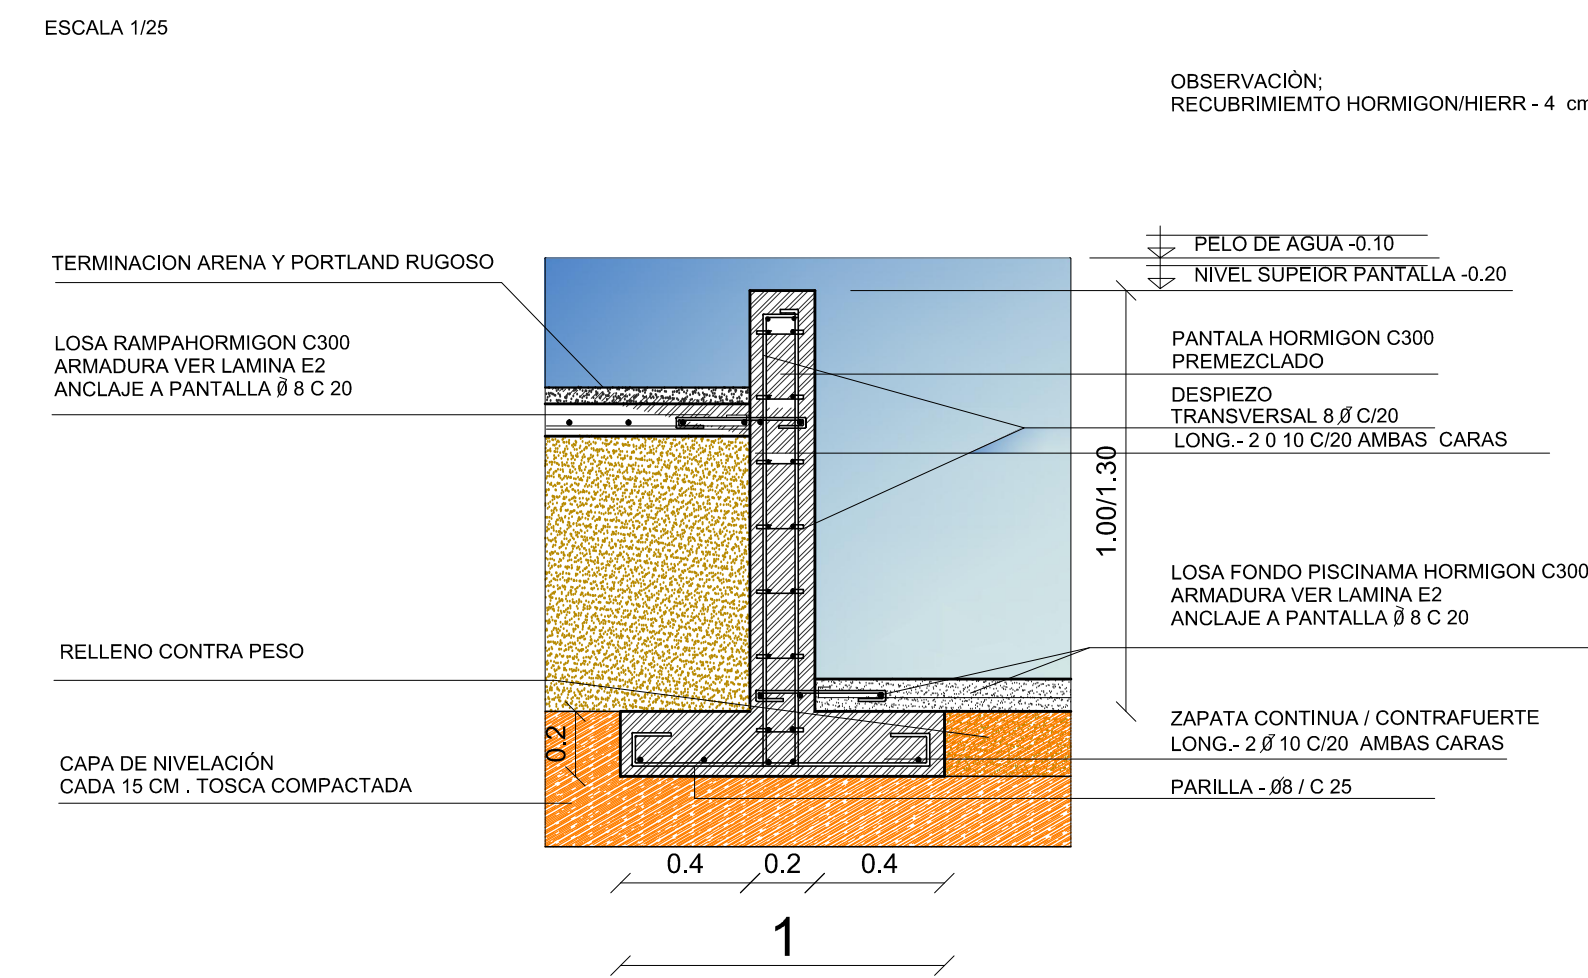

## MC4 - MC4-1

### MURO DE CONTENCIÓN TIPO Nº 4 BLOQUE DE HORMIGÓN ARMADO

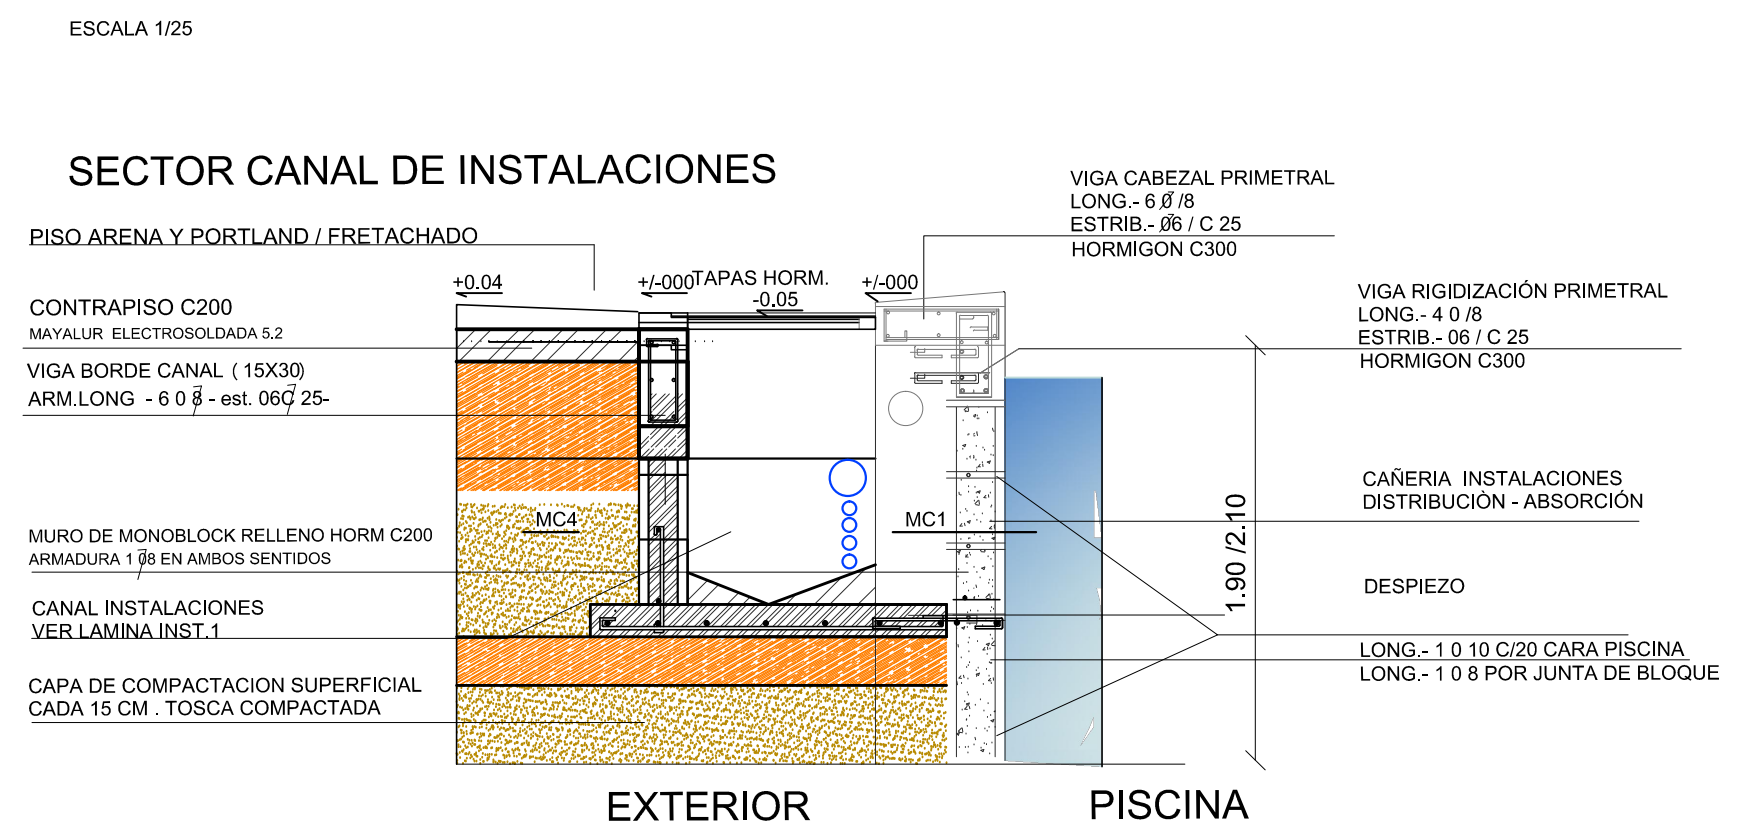


### TIPOS MC4- VARIANTE ANCHO MONBLOCK

- MC4 - MONBLOCK DE HORMIGÓN 12 X40
- MC4-1 - MONBLOCK DE HORMIGÓN 20 X40


## MC1-1

### MURO DE CONTENCIÓN TIPO Nº 1

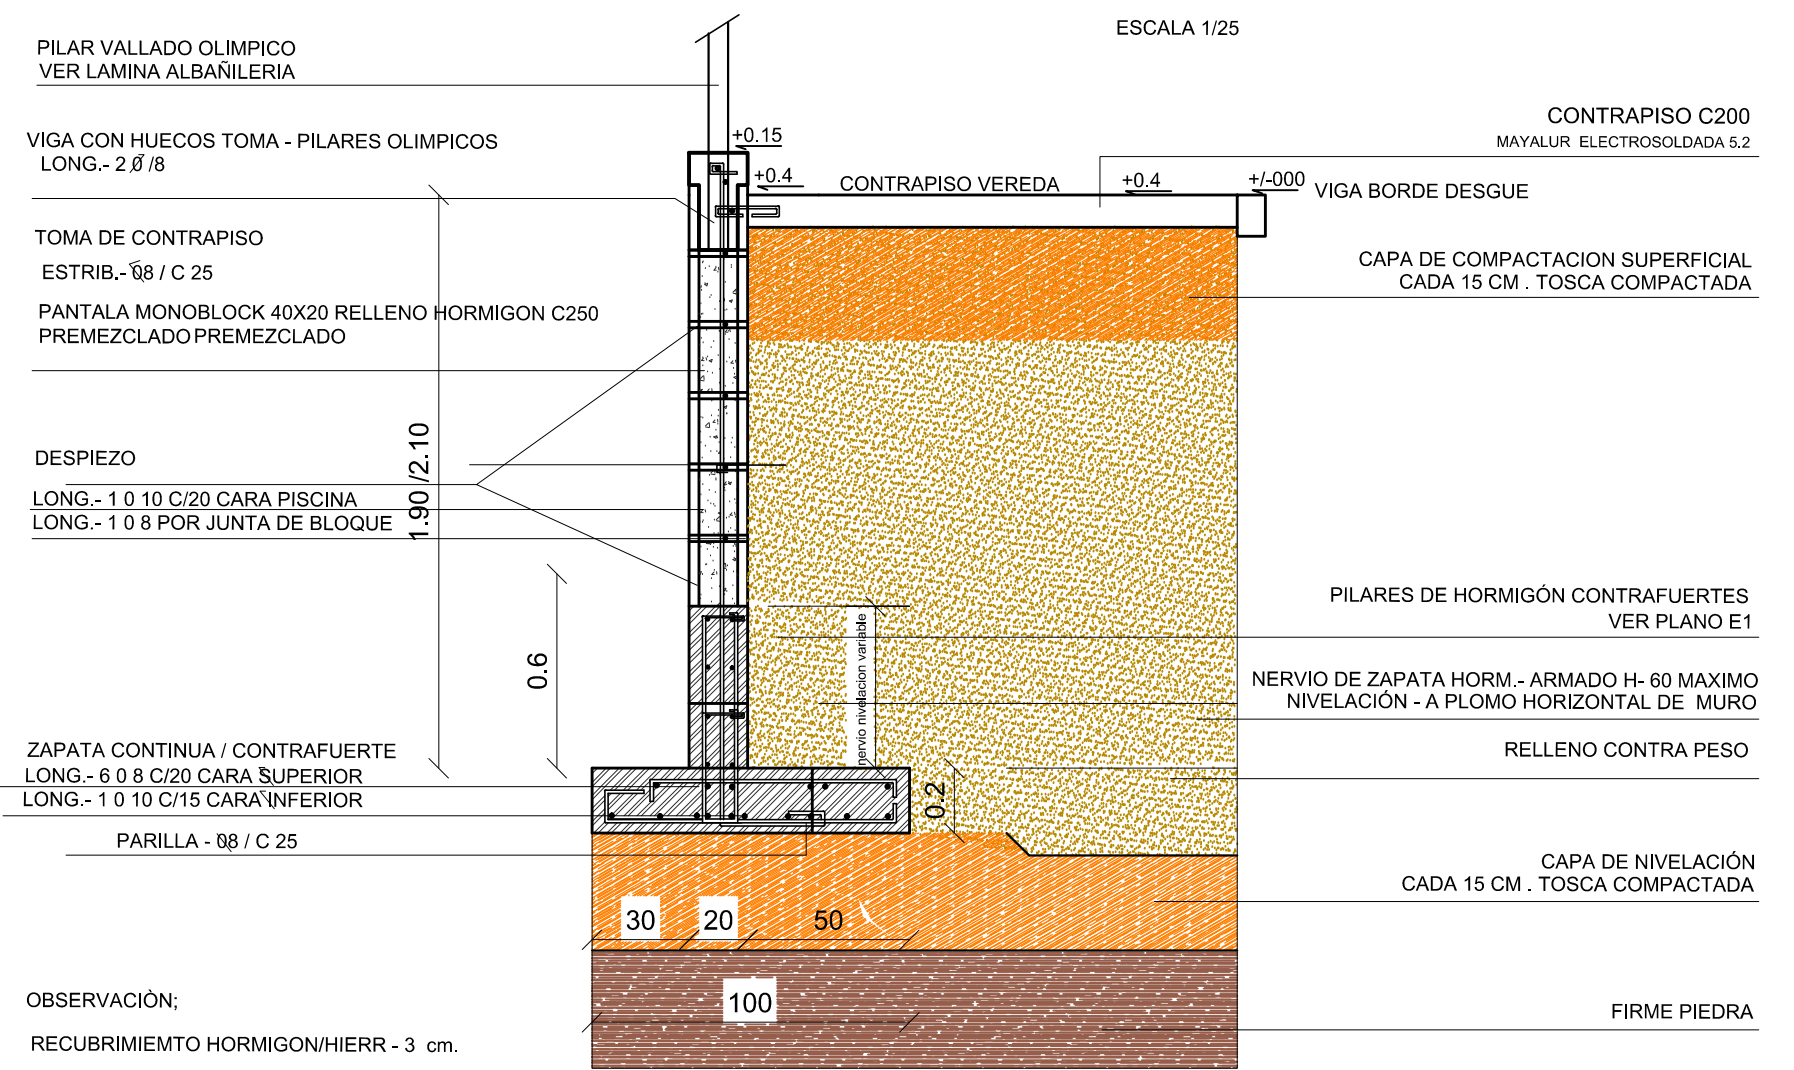


## MC3

### MURO DE CONTENCIÓN TIPO Nº 3 - SECTOR MATERNAL

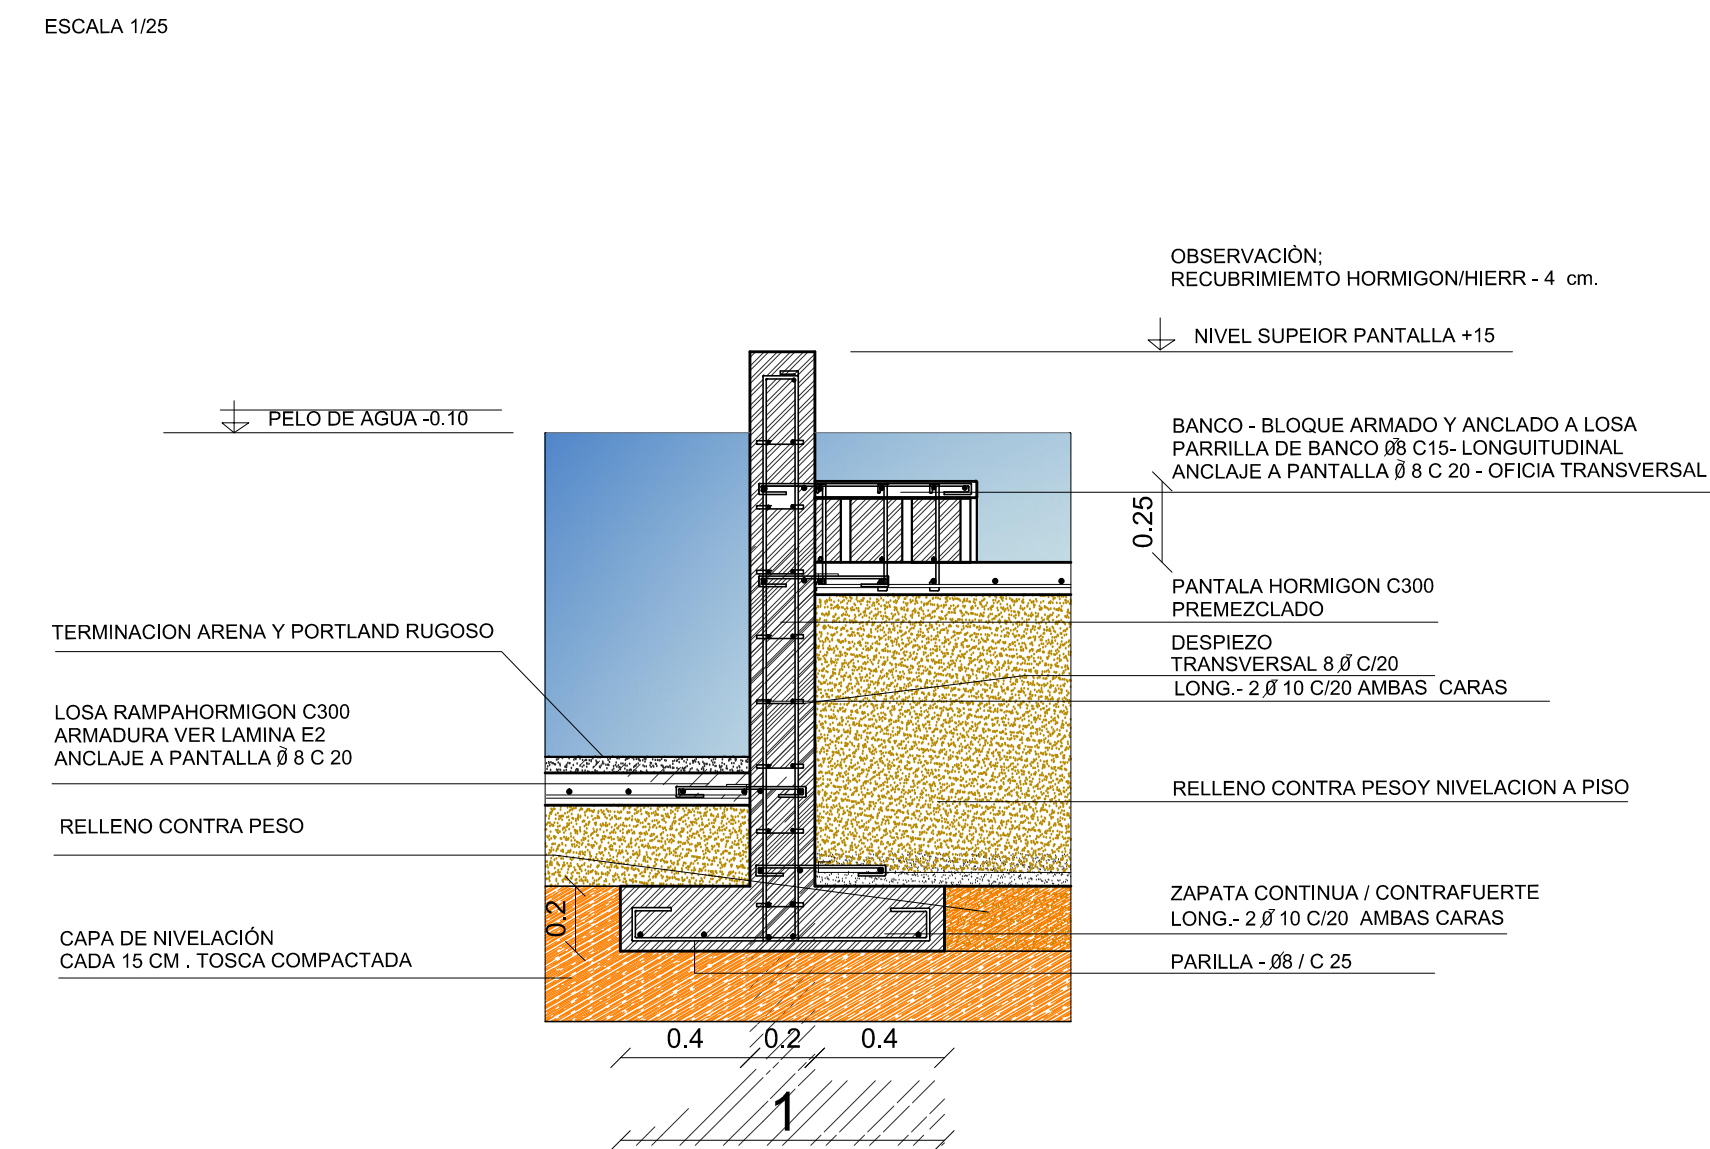

## DETALLE CUBOS LARGADA

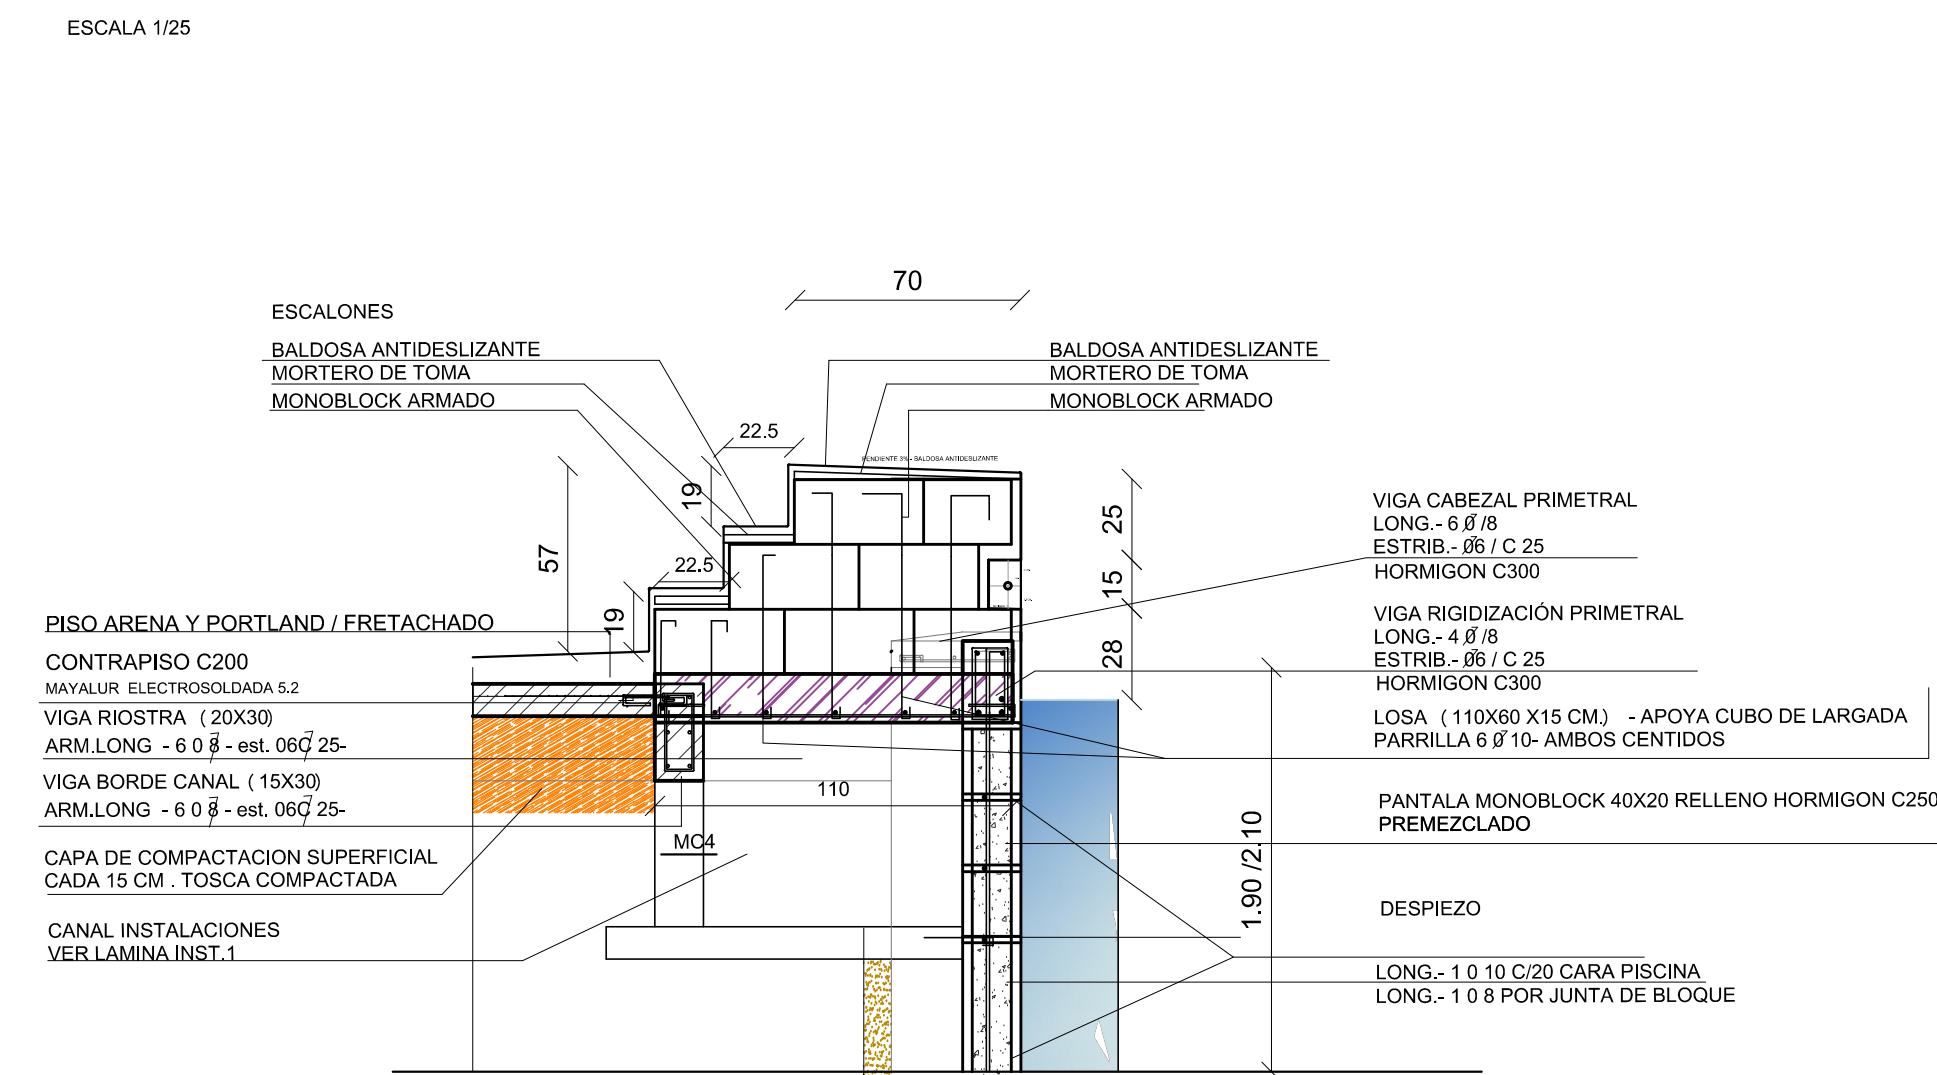

# TIPOS DE MUROS DE CONTENCIÓN

ESTRUCTURA

OBRA: PISCINA CIUDAD DE LASCANO / PLAZA DE DEPORTE Nº 3

LICITACIÓN PÚBLICA Nº -000	
PISCINA ABIERTA CIUDAD DE LASCANO	LÍMITE ED4
PROGRAMA: PISCINA ABIERTA CON INFRAESTRUCTURA PARA CAPACIDADES DIFERENTES	
PROGRAMA FINANCIADO	FDI
PROGRAMA FINANCIADO	IDR
PROPIEDAD	IDR
INTENDENCIA DEPARTAMENTAL DE ROCHA	IDR
PROYECTO	IDR
ORDENAMIENTO TERRITORIAL	IDR
CONTENIDO	
ESTRUCTURA PLANO MUROS DE CONTENCIÓN	
PROPIEDAD	
INTENDENCIA DEPARTAMENTAL DE ROCHA	
FIRMA TÉCNICO:	FECHA: 30 /03/2019
FIRMA REVISIÓN TÉCNICA:	ESCALA: 1/50