



ABERTURAS HIERRO/MADERA

UBICACIÓN SECTOR INGRESO PISCINA  
SALIDA - DE PISCINA  
CANTIDAD : 1

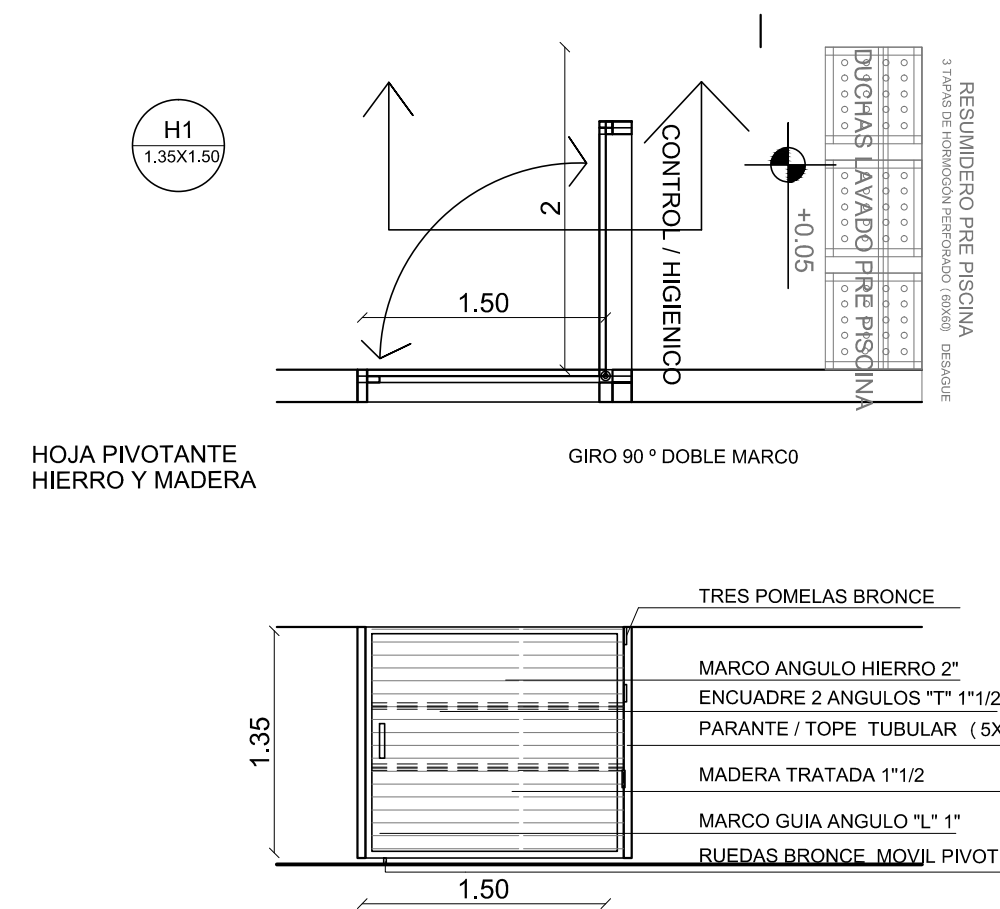


TIPO: HIERRO / MADERA  
DEBERA ESTAR PINTADO CON 2 MANOS DE ANTIOXIDO Y 2 MANOS VERDE METALIZADO

UBICACIÓN SECTOR INGRESO PISCINA  
CANTIDAD : 1

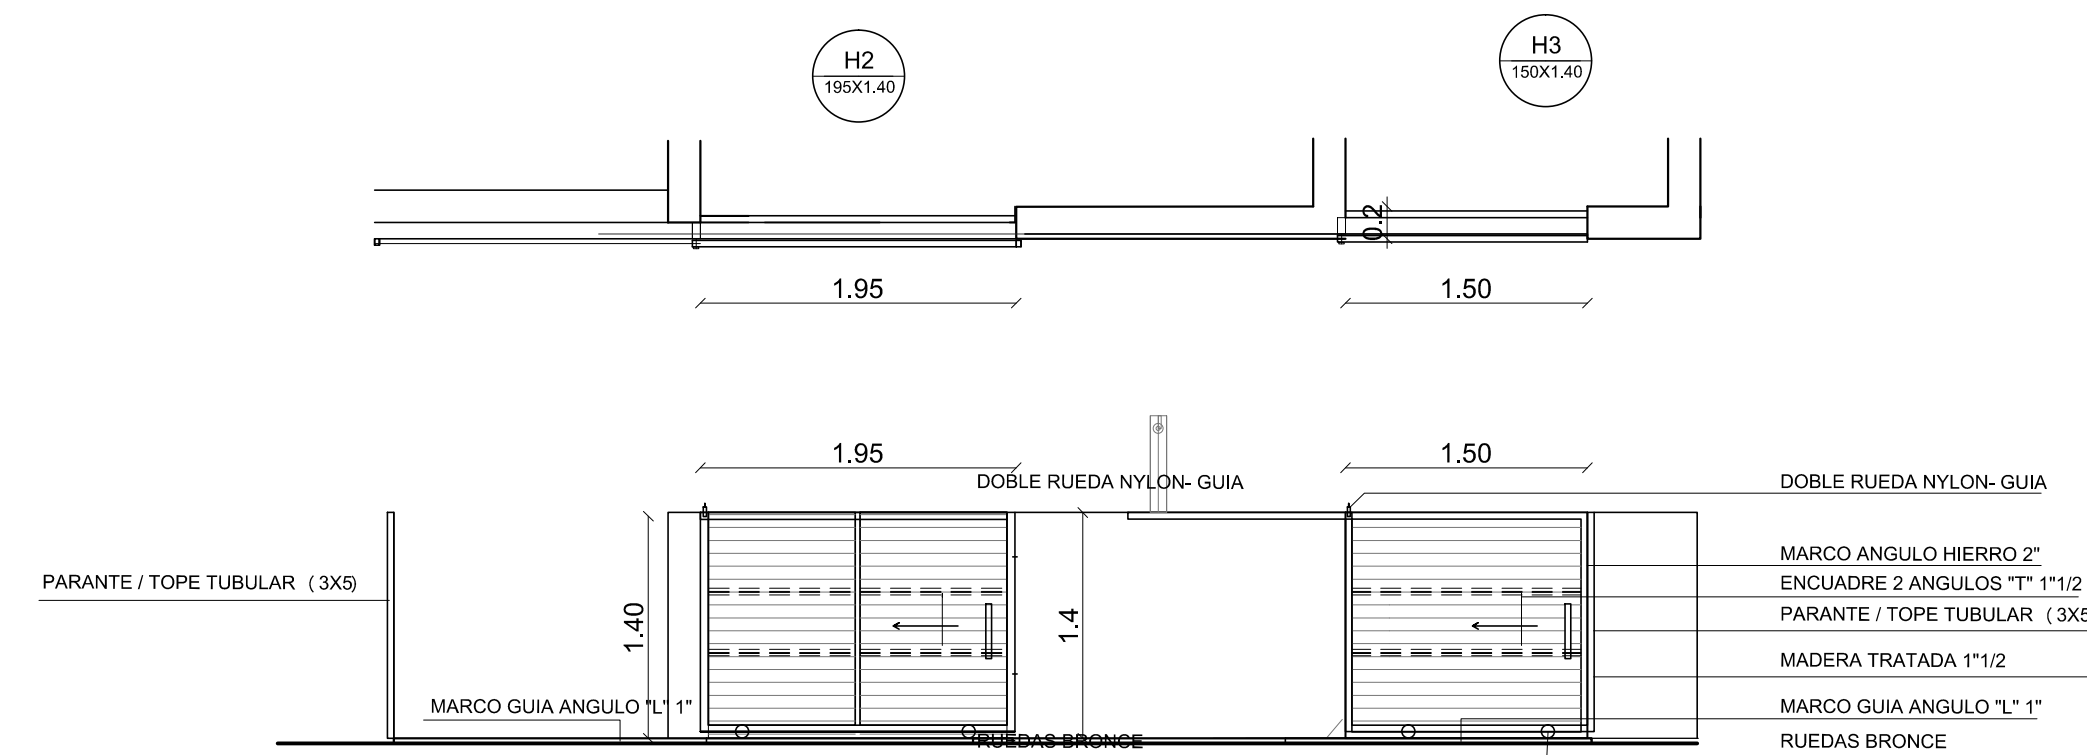

TIPO: HIERRO / MADERA  
DEBERA ESTAR PINTADO CON 2 MANOS DE ANTIOXIDO Y 2 MANOS VERDE METALIZADO


UBICACIÓN SECTOR SALIDA DE EMERGENCIA  
CANTIDAD : 1

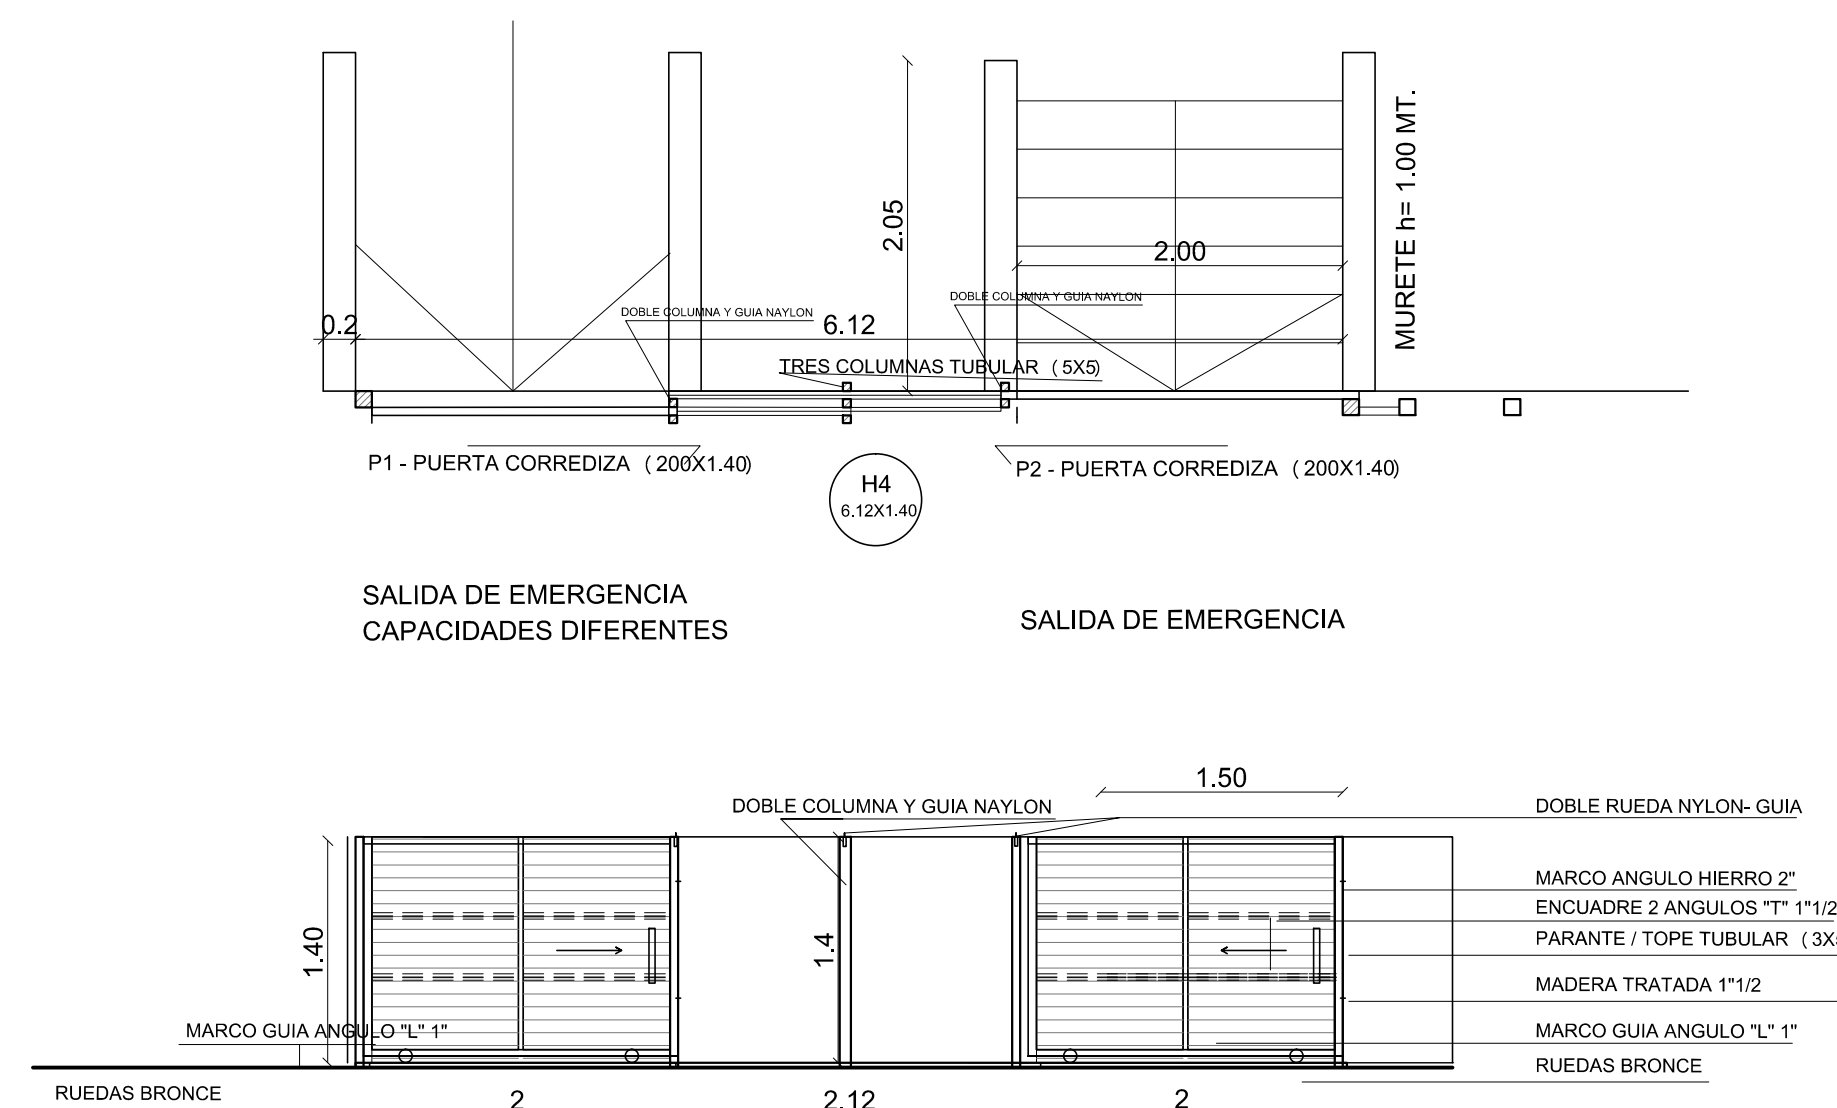

TIPO: HIERRO / MADERA  
H4 - SON 2 PUERTAS DE (2X1.40) -  
DEBERA ESTAR PINTADO CON 2 MANOS DE ANTIOXIDO Y 2 MANOS VERDE METALIZADO

ABERTURAS ALUMINIO

UBICACIÓN : SALA DE MAQUINAS  
CANTIDAD : 1

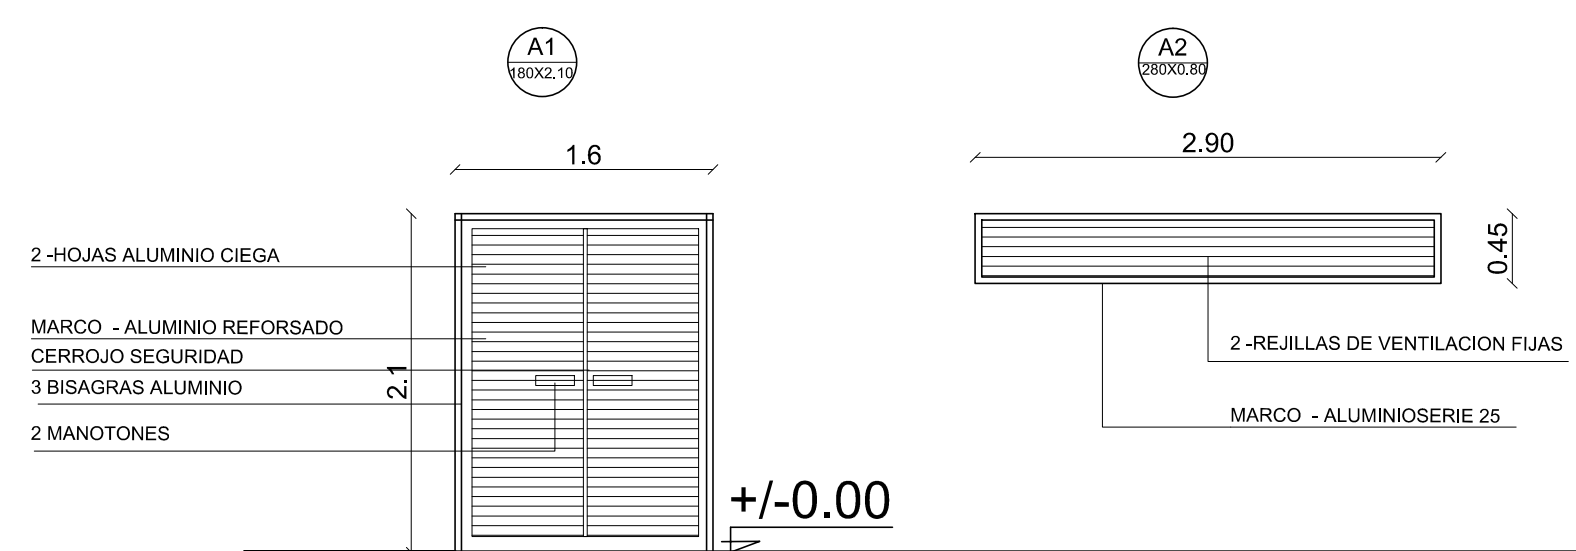


TIPO: ALUMINIO ANOLOCK - SERIE 25  
1- BATIENTE - CON CERROJO DE SEGURIDAD

1- 1 FIJA - REJILLA DE VENTILACIÓN

OBSERVACIONES:  
ANODIZADO 7 MICRAS

BANCOS - HORMIGÓN ARMADO Y MADERA

UBICACIÓN : EN PISCINA - VER LAMINA A1  
CANTIDAD : 10

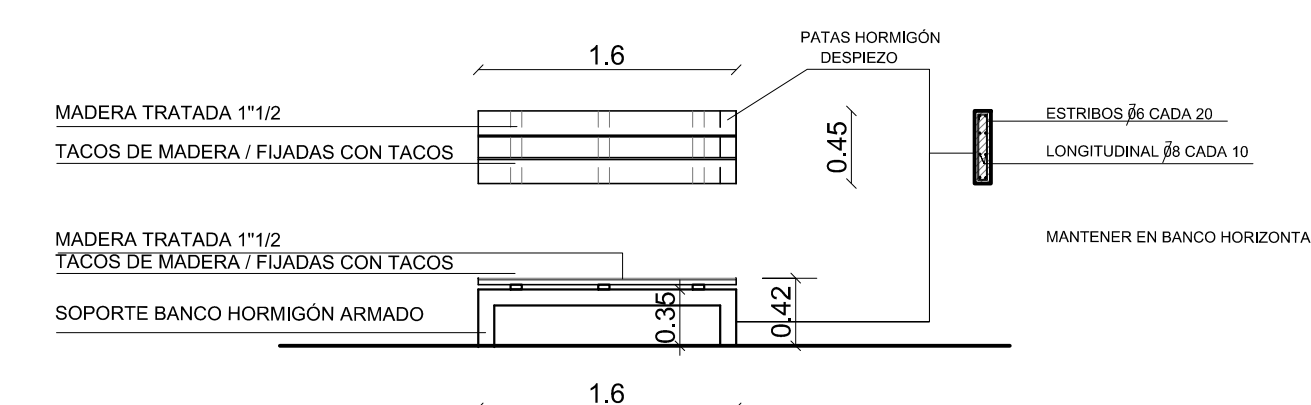

TIPO: HORMIGÓN ARMADO VISTO Y MADERA TRATADA PINTADA  
REALIZAR ENCOFRADOS CON CHAPONES FENOLICOS

LICITACIÓN PÚBLICA Nº -000	
PISCINA ABIERTA CIUDAD DE LASCANO	Límite: PA
PROGRAMA: PISCINA ABIERTA CON INFRAESTRUCTURA PARA CAPACIDADES DIFERENTES	
PROGRAMA FINANCIADO	FDI
PROGRAMA FINANCIADO	IDR
PROPIEDAD	IDR
INTENDENCIA DEPARTAMENTAL DE ROCHA	IDR
PROYECTO	IDR
ORDENAMIENTO TERRITORIAL	IDR
CONTENIDO PLANILLAS DE ABERTURAS	
PROPIEDAD	INTENDENCIA DEPARTAMENTAL DE ROCHA
FIRMA TÉCNICO:	FECHA: 30/03/2019
FIRMA REVISIÓN TÉCNICA:	ESCALA: 1/50