
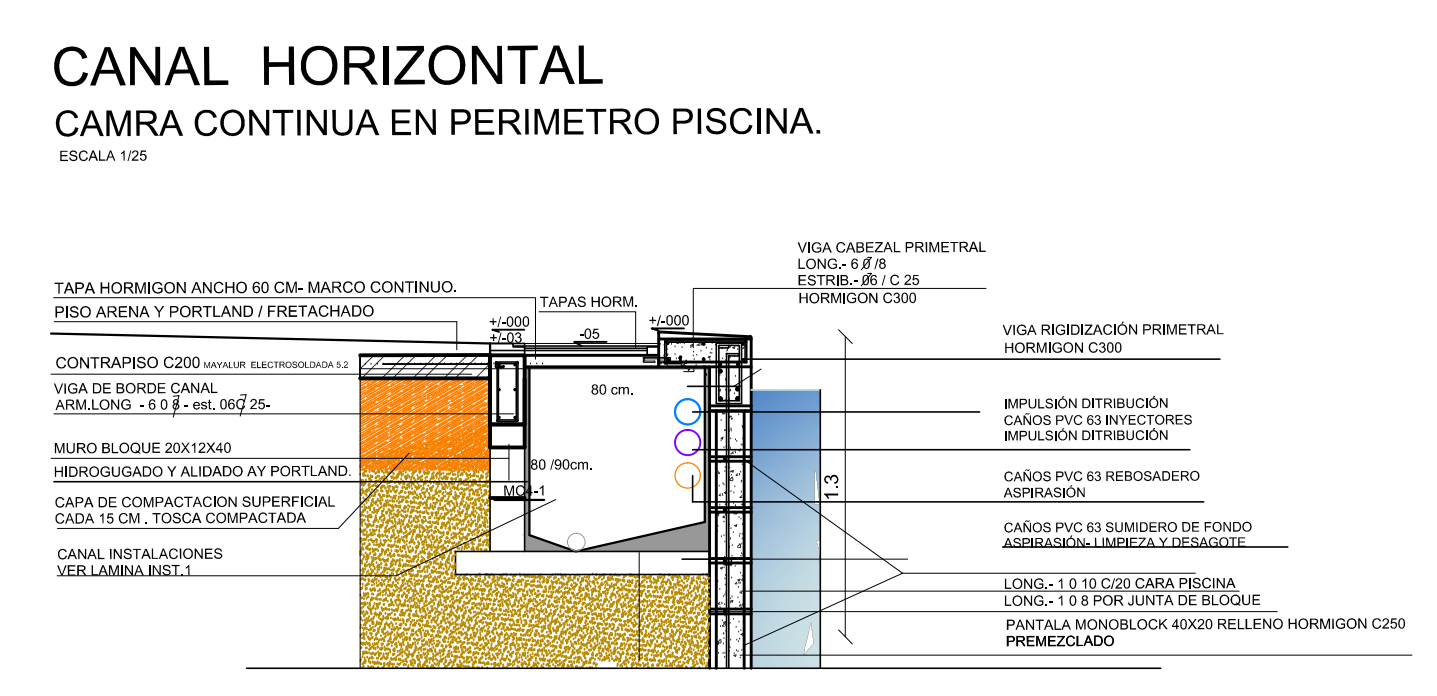
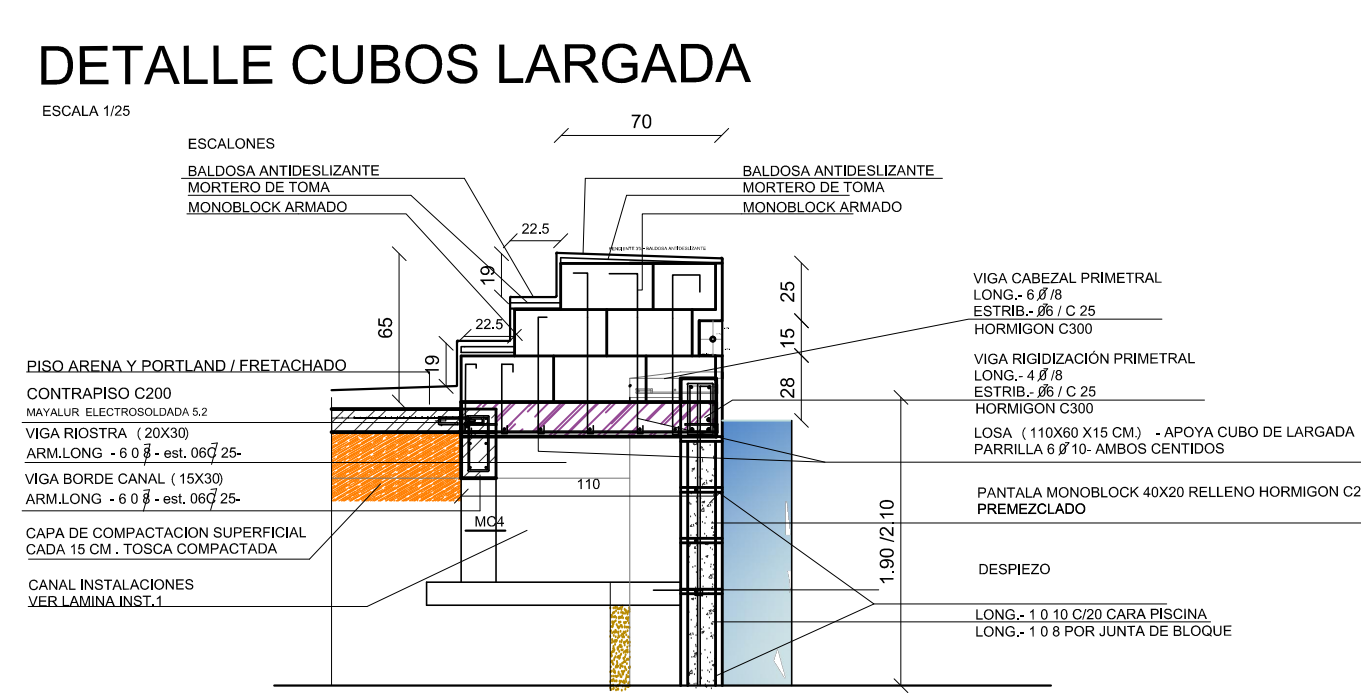


OBSERVACIONES

MATERIALES DE TERMINACION
 PILETA ARENA Y PORTLAND FRETACHADO - TERMINACION PINTURA EPOXI - AZUL - CODIGO SW 50 - (REFERENCIA SHERWIN-WILLIAMS - O SIMILAR)
 CURBOS DE LANZAMIENTO - BALDOSA ANTIRESQUELIENTE TERRACOTA -
 PISO GENERAL - BALDOSA ATERMICA - AMARILLA DIMENSIONES 60 X 60
 CAPACIDADES DIFERENTES - MARCADO DE PAVIMENTO SEGUN PLANO CON BALDOSAS MARCATARIAS - SEGUN NORMA
 LAS ESCALERAS, BARRANDAS Y ELEMENTOS DE SEGURIDAD DEBEN SER DE ACERO INOXIDABLE
 EN PISO DE PAMPAS - SE COLOCARAN CADA 30 CM - BALDOSAS DE LECTURA PARA NO VIDENTES Y SEGURIDAD
 LOS MARCHOS EN SECTOR MATERIAL, EN CADA EL PELO DE AGUA 25 CM - MARCADO BARRERA FURDA PARA NIÑOS MENORES A 2 AÑOS
 LA PISCINA TENDRA UN CERCO PERIMETRAL CON COLUMNAS DE HORMIGON CADA 1 METRO Y MAYA ELECTROSOLDADA Y PLASTIFICADA COLOR VERDE
 AL EXTREMO DEL INGRESO SE CONSTRUIRAN LAS SALIDAS DE EMERGENCIA - CON RAMPA Y ESCALERA
 SE COLOCAN 8 BANCOS 1.50X0.30 ALTURA 0.45 m - MADERA DURA 2" DE ESPESOR APOYADO EN CUBOS DE HORMIGON

ENGRESO A PISCINA
 SE REALIZA UN INGRESO A LA PISCINA CON PAVIMENTO DE HORMIGON - DESDE LOS VESTUARIOS
 EL DISEÑO CUENTA CON ATRAPADERO DIRECCIONAL PARA EL LAVADO PREVIO AL INGRESO - CON LLUVIEROS
 PARA CAPACIDADES DIFERENTES. SE INGRESA POR SECTOR DIRECTO Y SIN OBSTACULOS
 PARA EL SECTOR MATERIAL. SE GENERA ESPACIO CON BANCO Y CAMBIADOR. VINCULADO A SU SECTOR

PLANTA PISCINA

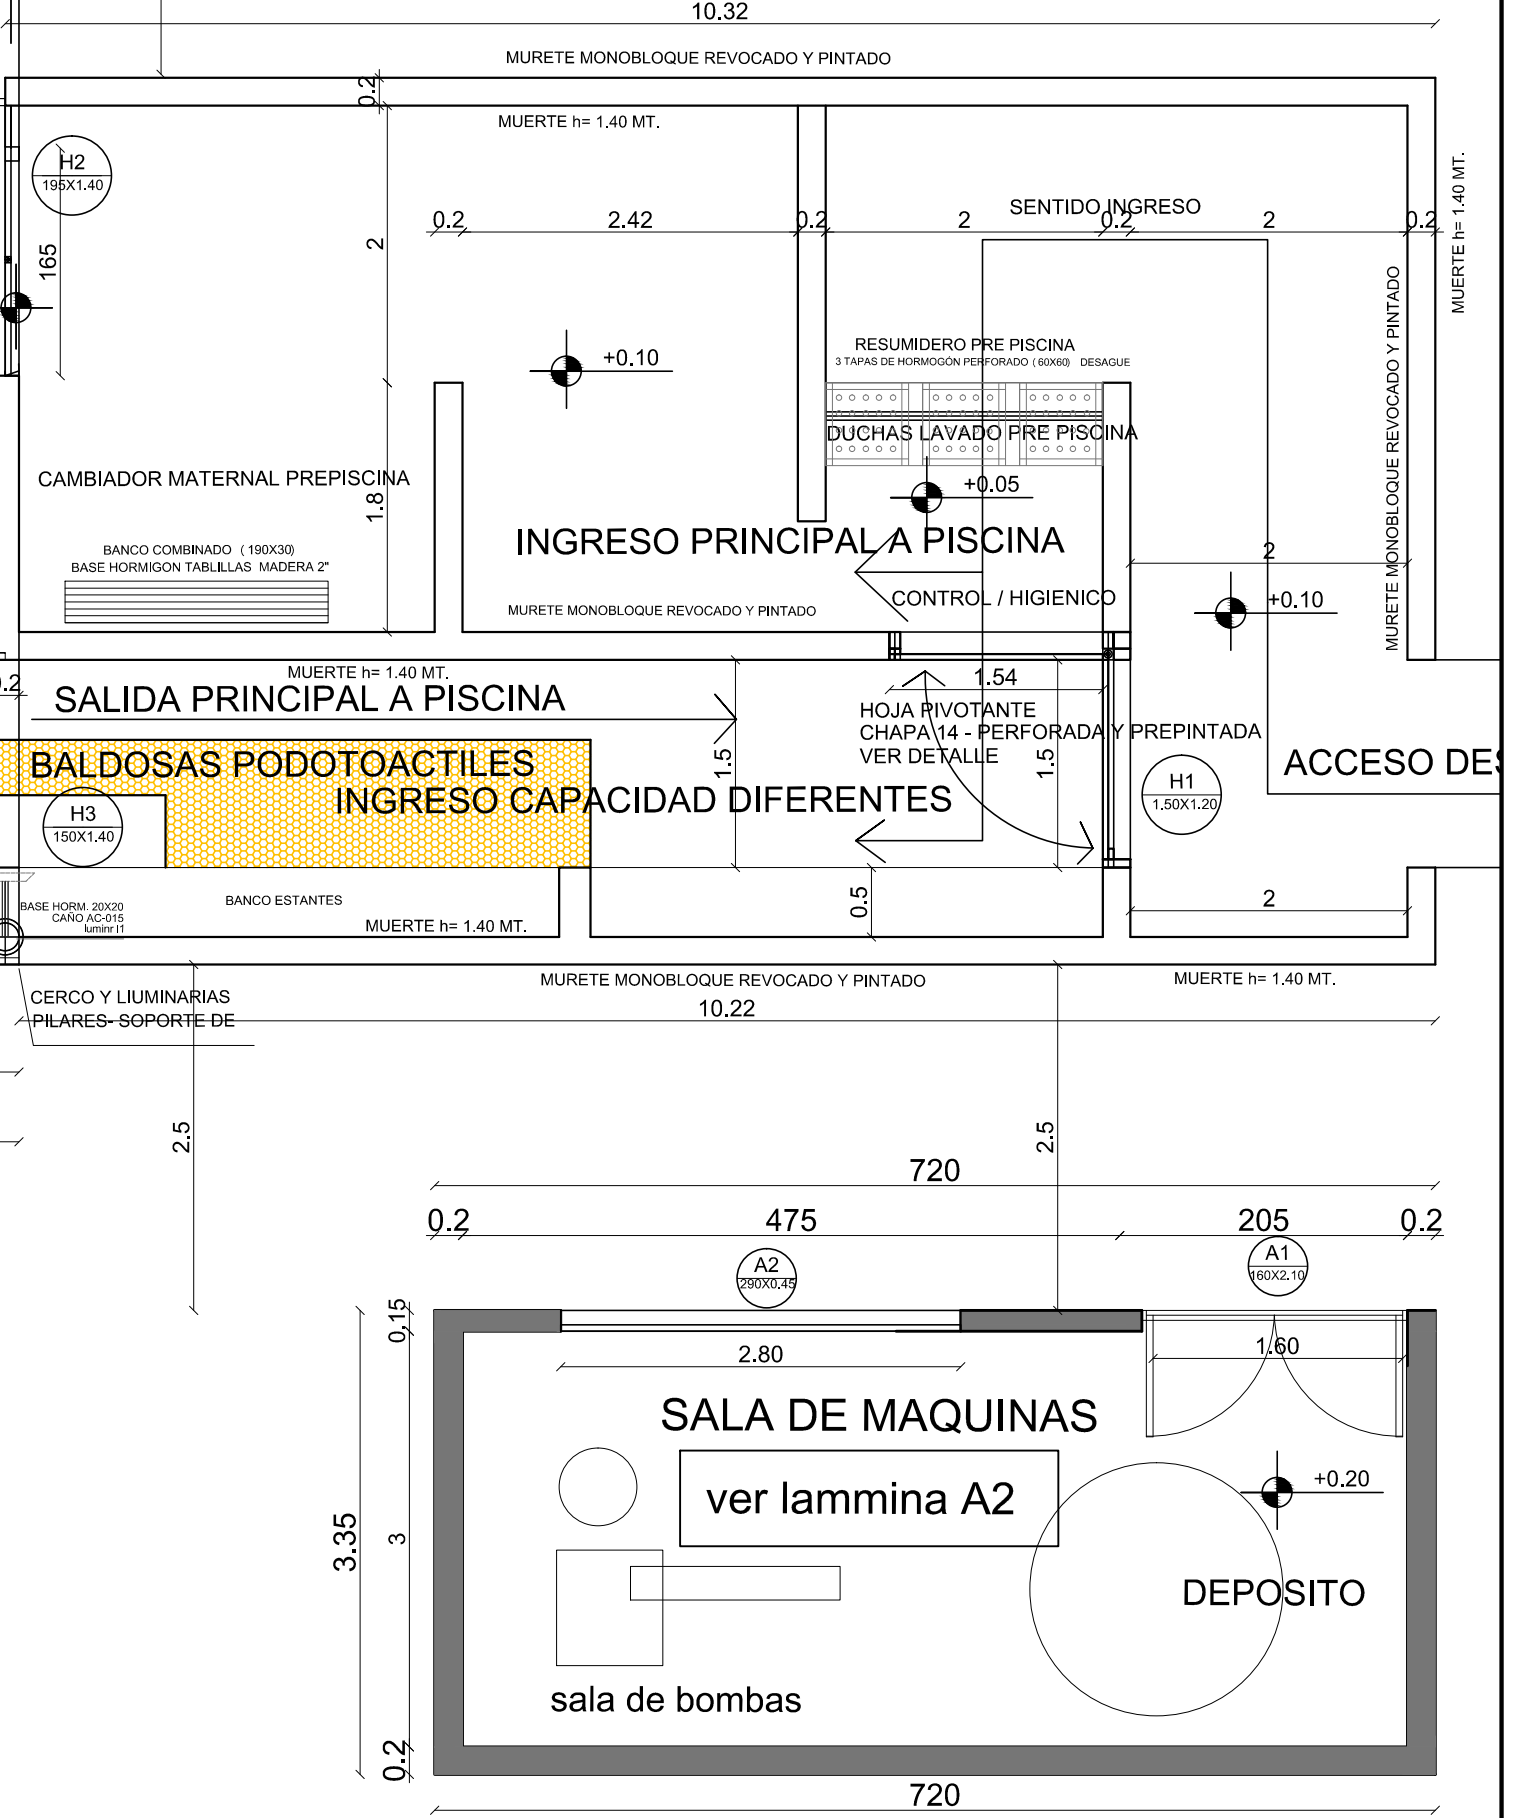

PLANTA DE ALBAÑILERIA

OBRA: PISCINA CIUDAD DE LASCANO / PLAZA DE DEPORTE Nº 3

LICITACIÓN PÚBLICA Nº 000	
PISCINA ABIERTA CIUDAD DE LASCANO	Lámina A1
PROGRAMA: PISCINA ABIERTA	CON INFRAESTRUCTURA PARA CAPACIDADES DIFERENTES
PROGRAMA FINANCIADO	FDI
PROGRAMA FINANCIADO	IDR
PROPIEDAD	INTENDENCIA DEPARTAMENTAL DE ROCHA
PROYECTO	ORDENAMIENTO TERRITORIAL
CONTENIDO	PLANO DE ALBAÑILERIA GENERAL
PROPIEDAD	INTENDENCIA DEPARTAMENTAL DE ROCHA
FIRMA TÉCNICO:	FECHA: 30/03/2019
FIRMA REVISIÓN TÉCNICA:	ESCALA: 1/50