SECTOR SALA DE MAQUINAS E INGRESO A PISCINA

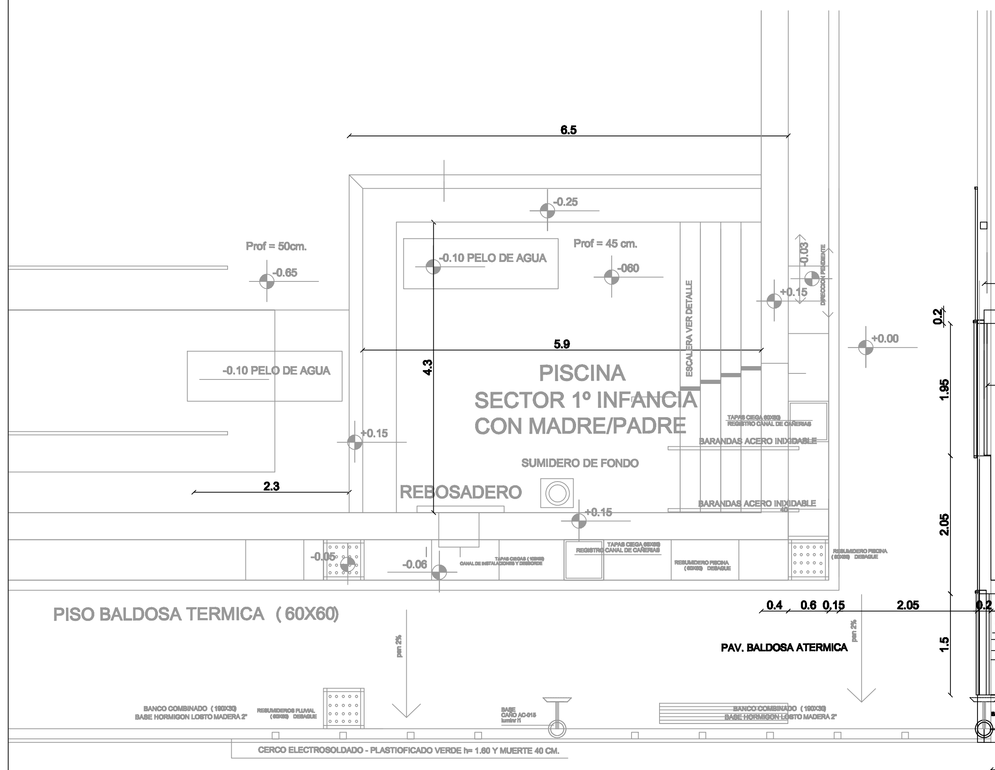

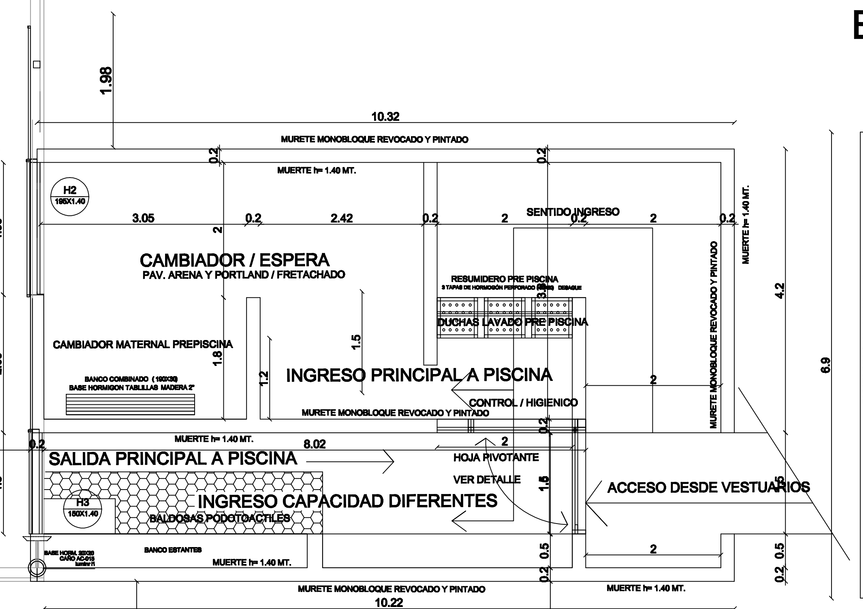

ESTRUCTURA - CIMENTACIONES

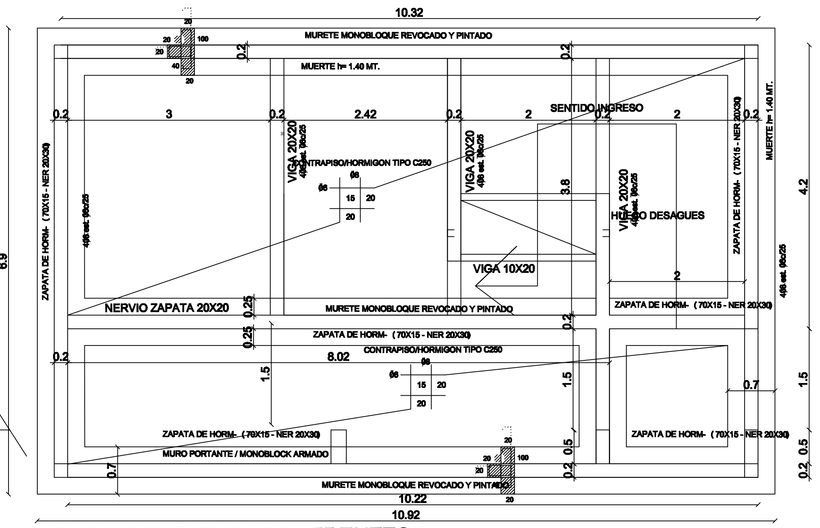

INGRESO CAPACIDAD DIFERENTES

SALA DE MAQUINAS PLANTA CIMENTACION

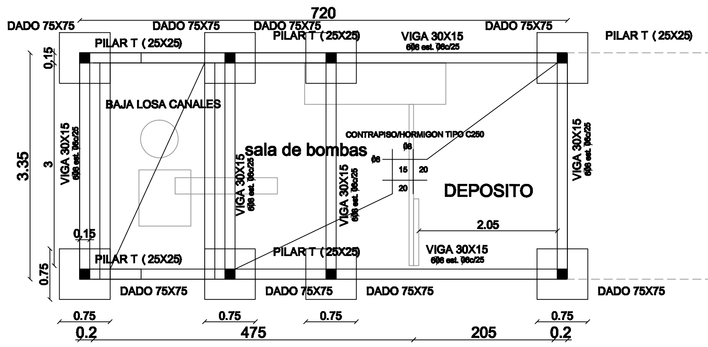

CIMENTACIONES

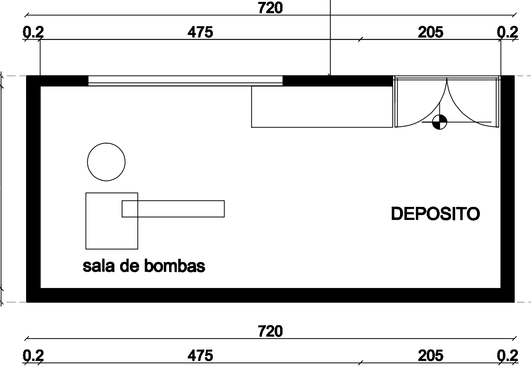

SALA DE MAQUINAS DEPOSITOS

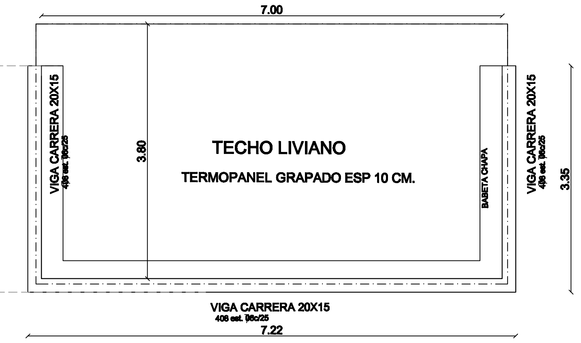

CUBIERTA SALA DE MAQUINAS

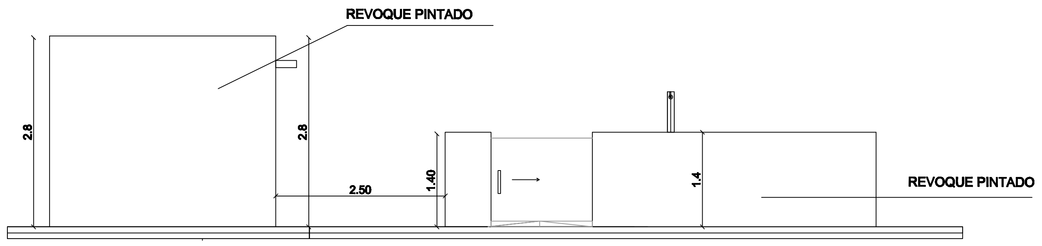

ACCESO A PISCINA

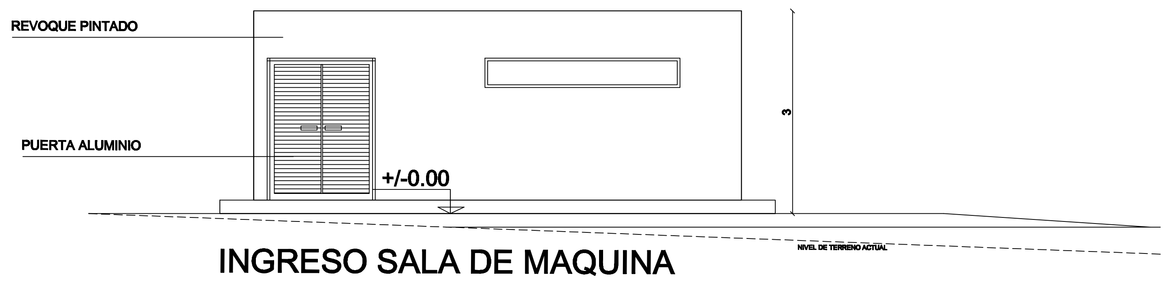

INGRESO SALA DE MAQUINA

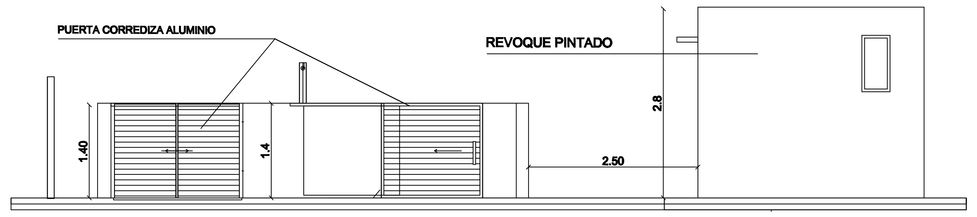

VISTA DESDE PISCINA

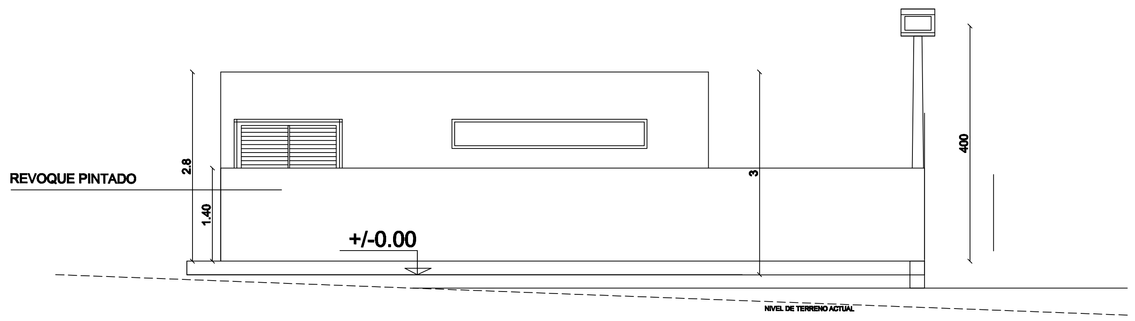

VISTA LATERAL

SALA DE MAQUINAS E INGRESO PISCINA

INSTALACIONES COMPLEMENTARIAS

OBRA: PISCINA CIUDAD DE LASCANO / PLAZA DE DEPORTE Nº 3

ESPECIFICACIONES GENERLES

PROCEDIMIENTO DE HORMIGON

1- NIVELACION CON TOSCA DE NIVELES DE FUNDACION ZAPATAS
2- EJECUCION DE ZAPATA CON ANCLAJE DE ESTRUCTURA
3 - ENCOFRADO DE PANTALLAS / SEGUN JUNTAS
4- ARMADO DE HIERRO SEGUN DESPIECE / VER CORTES
5- LLENADO DE PANTALLAS HORMIGON C300
6- ARMADO , NIVELADO Y APIZONADO CON PLANCHA NIVELES PISO
7- ARMADO DE MALLA DE HIERRO CP850 DE PISCINA
8 - LLENADO DE PISO HORMIGON C 250
9 - DESENCOFRADO Y RECUPERACIÇON DE HORMIGON

REFERENCIA DE PILARES

PILAR QUE NACE
PILAR QUE CONTINUA
PILAR QUE MUERE

LICITACIÓN PUBLICA Nº -000

PISCINA ABIERTA CIUDAD DE LASCANO	LÁMINA: A2
PROGRAMA: PISCINA ABIERTA CON INFRAESTRUCTURA PARA CAPACIDADES DIFERENTES	
PROGRAMA FINANCIADO	FDI
PROGRAMA FINANCIADO	IDR
PROPIEDAD INTENDENCIA DEPARTAMENTAL DE ROCHA	IDR
PROYECTO ORDENAMIENTO TERRITORIAL	IDR
CONTENIDO CIMENTACION SALA DE MAQUINAS	
PROPIEDAD INTENDENCIA DEPARTAMENTAL DE ROCHA	
FIRMA TÉCNICO:	FECHA: 30 /03/2019
FIRMA REVISIÓN TÉCNICA:	ESCALA : 1/50