

SIMBOLOGIA:

- Límite de Padrón
- Límite del recinto portuario.
- /// Construcciones en zona terrestre y linderas a la zona marítima
- Zona terrestre


ESCALA 1:1000

PLANILLA DE COORDENADAS

PUNTO	X	Y	OBS.	PUNTO	X	Y	L.R.
1	973.94	1022.90	L.R.	34	1158.34	1064.16	L.R.
2	1003.41	1027.51	L.R.	35	1170.48	1063.14	L.R.
3	999.04	1057.54	L.R.	36	1169.93	1056.65	L.R.
4	1000.58	1057.87	L.R.	37	1178.53	1056.05	L.R.
5	997.79	1083.90	L.R.	38	1178.62	1057.49	L.R.
6	999.60	1084.98	L.R.	39	1203.51	1055.73	L.R.
7	999.37	1086.75	L.R.	40	1213.65	1055.03	L.R.
8	1002.39	1087.20	L.R.	41	1213.08	1046.76	L.R.
9	1003.54	1076.93	L.R.	42	1213.10	1043.82	L.R.
10	1023.87	1083.96	L.R.	43	1217.68	1043.56	L.R.
11	1026.20	1068.40	L.R.	44	1236.34	1042.45	L.R.
12	1023.45	1067.94	L.R.	45	1238.16	1039.92	L.R.
13	1024.25	1063.56	L.R.	46	1246.42	1042.80	L.R.
14	1023.41	1063.44	L.R.	47	1245.62	1039.88	L.R.
15	1023.44	1061.75	L.R.	48	1247.62	1039.38	L.R.
16	1024.95	1051.29	L.R.	49	1251.59	1055.53	L.R.
17	1026.32	1051.41	L.R.	50	1256.76	1075.43	L.R.
18	1028.92	1051.85	L.R.	51	1264.46	1106.46	L.R.
19	1036.54	1053.10	L.R.	52	1328.44	1389.22	L.R.
20	1044.29	1054.27	L.R.	53	980.26	1412.77	L.R.
21	1053.41	1055.80	L.R.	54	957.33	1176.98	L.R.
22	1051.70	1067.08	L.R.	55	1003.08	1027.46	L.R.
23	1059.10	1071.06	L.R.	56	1005.58	1010.76	L.R.
24	1078.83	1055.22	L.R.	57	1020.73	1010.72	L.R.
25	1083.14	1052.50	L.R.	58	1020.38	1026.62	L.R.
26	1095.22	1044.78	L.R.	59	1032.17	1027.57	L.R.
27	1097.00	1043.65	L.R.	60	1119.31	1045.74	L.R.
28	1108.55	1044.87	L.R.	61	1120.68	1059.93	L.R.
29	1109.20	1064.44	L.R.	62	1152.85	1057.62	L.R.
30	1113.83	1064.34	L.R.	63	1169.09	1056.60	L.R.
31	1113.86	1067.20	L.R.	64	1168.40	1047.84	L.R.
32	1120.13	1066.76	L.R.	65	1170.06	1046.15	L.R.
33	1136.23	1066.14	L.R.				

L.R.= Puntos de línea superior de la ribera del Río de la Plata

DETALLE

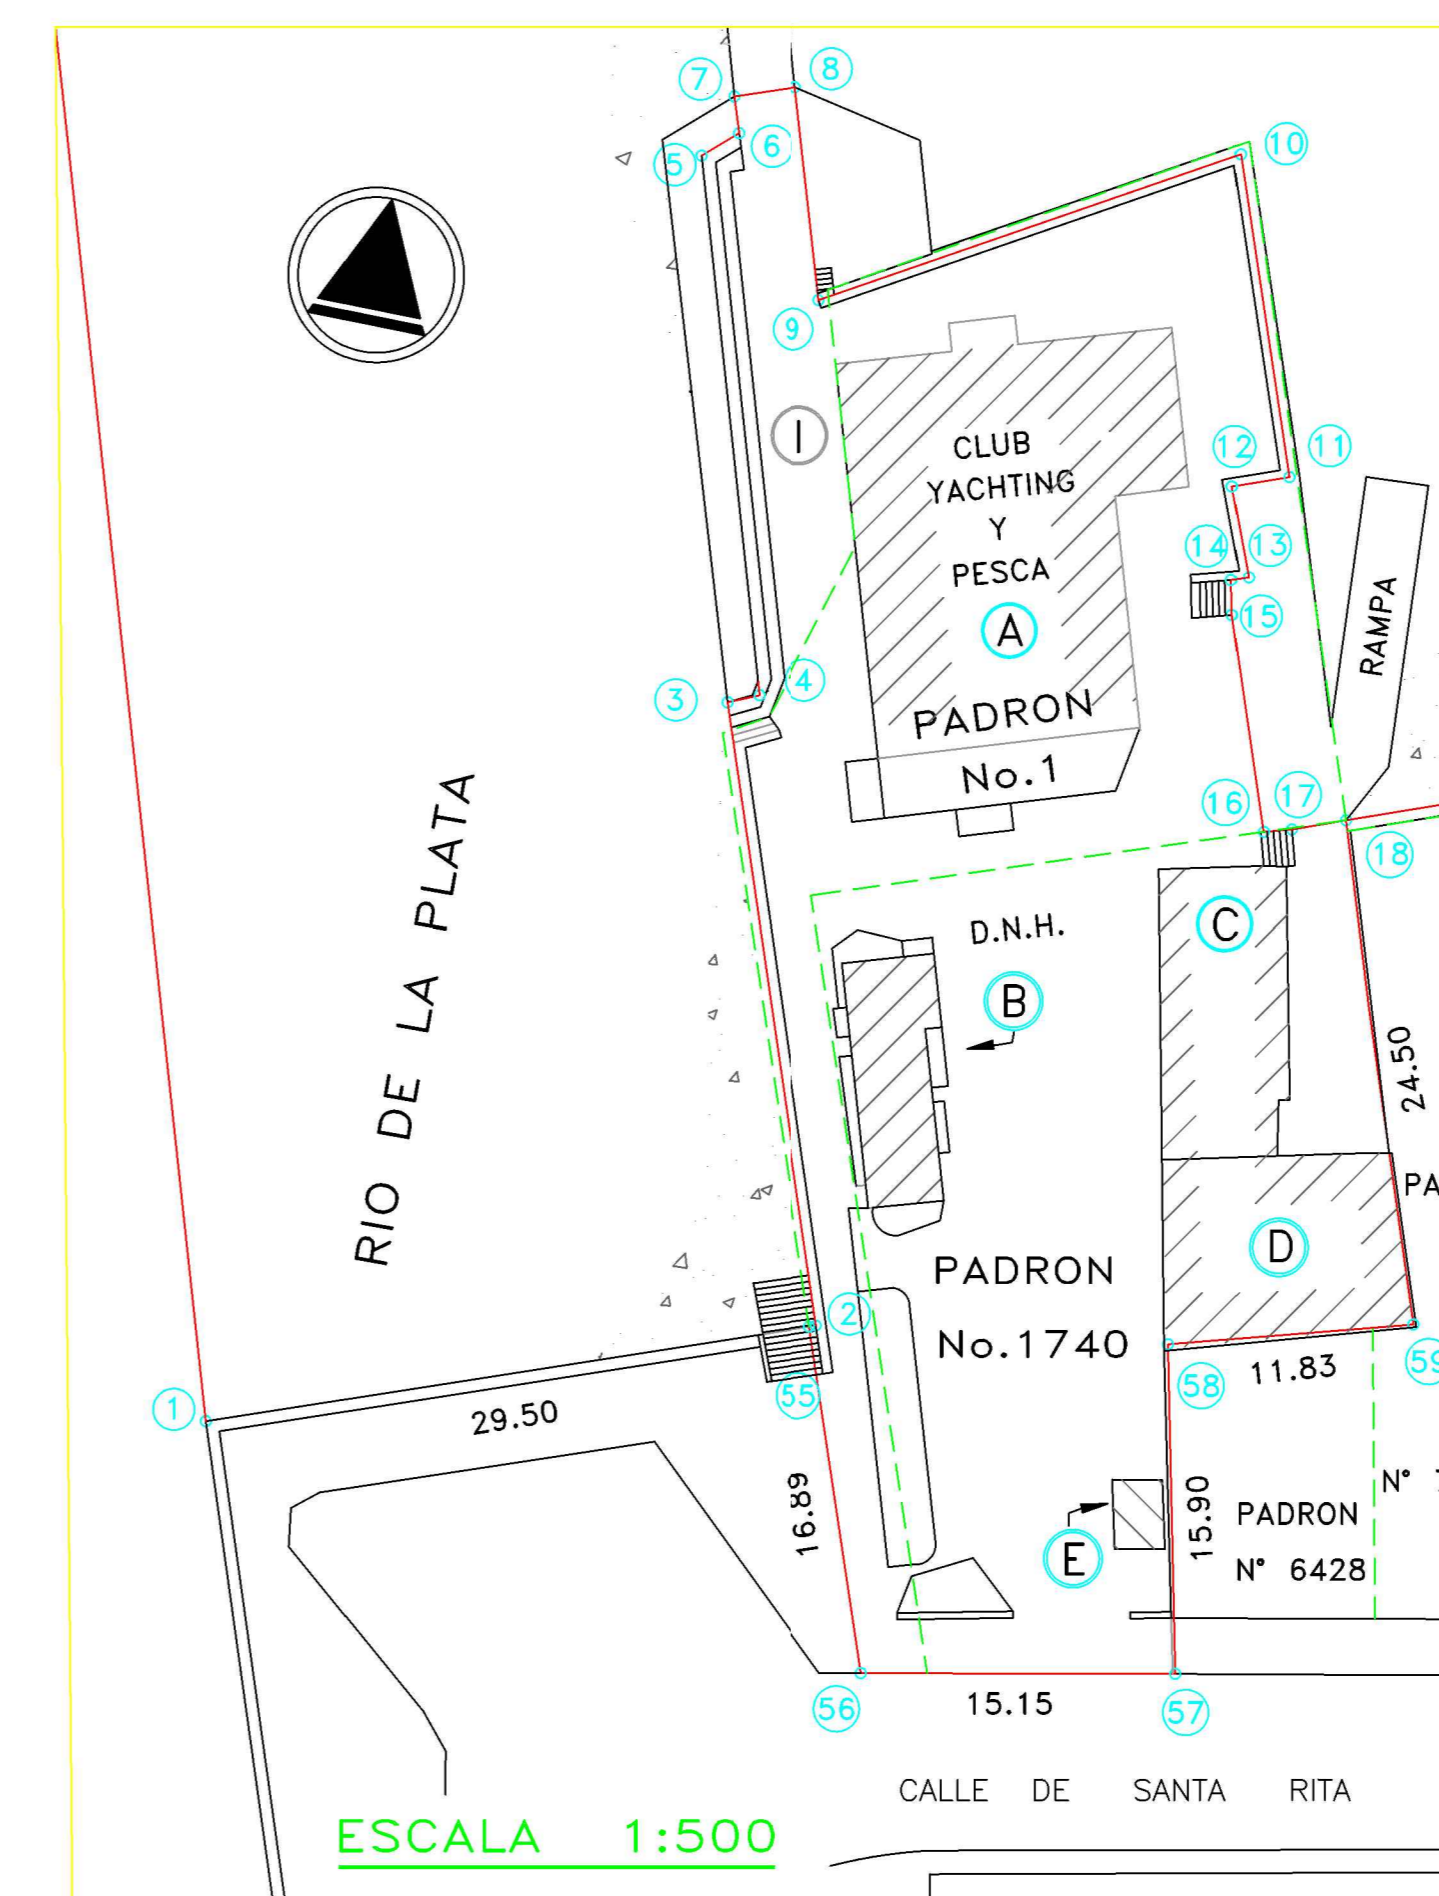

Antecedentes Gráficos:

- Planos de Mensura del Agrim. Manuel E. Ibarra registrados el 23 de setiembre de 1940 con el No. 96, el 16 de febrero de 1938 con el No. 15 y el 17 de octubre de 1940 con el No. 104 ante la Dirección Gral. del Catastro Nacional.
- Planos de mensura y Fraccionamiento del Agrim. Vicente Gasparetto registrados el 9 de abril de 1973 con el No. 5680 y el 21 de diciembre de 1972 con el No. 5635 ante la D.G.C.N.
- Plano de Mensura del Agrim. Jorge Mondón registrado el 4 de junio de 1979 con el No. 7891 ante la D.G.C.N.
- Plano de Mensura del Ing. Agrim. Bértola registrado el 1 de diciembre de 1988 con el No. 9851 ante la D.G.C.N.
- Plano de Mensura del Agrim. Gutiérrez registrado el 17 de julio de 1944 con el No. 336 ante la D.G.C.N.
- Carpeta Catastral No. 1 del Depto. de Colonia.
- (*) No se encontraron antecedentes gráficos del Padrón No. 10.

PLANO DE DELIMITACION DEL RECINTO PORTUARIO DEL PUERTO VIEJO DE COLONIA (PUERTO DE YATES) MODIFICACION (*)

(Ley No. 16246 del 8/4/1992, Decreto reglamentario No. 412/992)

Ubicación :

DEPARTAMENTO: COLONIA
 SECCION JUDICIAL: 1a.
 CIUDAD: COLONIA
 LOCALIDAD CATASTRAL: COLONIA
 MANZANAS CATASTRALES N° : 201 (parte), 202 (parte), MAS AREAS SIN EMPADRONAR TERRESTRES MARITIMAS.
 PADRONES N°: 1, 1740, 10 Y AREAS SIN EMPADRONAR TERRESTRES Y MARITIMAS.

Propietarios y/u Ocupantes: "El Estado" (M.T.O.P.-D.N.H.) y Otros. ()**

Nota :

(*) EL PRESENTE PLANO, A INSTANCIAS DE LO SOLICITADO POR LA DIRECCION NAL. EN EXPEDIENTE N°736/04/95 FS. 32, MODIFICA AL PLANO H 10.197 DE LA D.N.H., CUYO RECINTO PORTUARIO FUE APROBADO POR DECRETO N° 433/995 DEL PODER EJECUTIVO DE FECHA 29/11/95.

Montevideo, agosto de 1996.-

Mensura realizada por la suscrita en setiembre de 1994.-

MA. DEL CARMEN RODRIGUEZ
 Ingeniera Agrimensora-Reg. N°862

TOTAL AREA TERRESTRE	ZONA MARITIMA - AREAS
2900m ²	MUELLES Y ESCOLLERA: 2507m ² BADA PORTUARIA: 111444m ²
TOTAL AREA Z. MARITIMA: 113951m ²	
AREA TOTAL DEL RECINTO PORTUARIO: 11Hd.6851m ²	

MINISTERIO DE TRANSPORTE Y OBRAS PUBLICAS
 DIRECCION NACIONAL DE HIDROGRAFIA
 DIVISION OBRAS Y MANTENIMIENTO PORTUARIO

COLONIA

PUERTO VIEJO

DELIMITACION DEL RECINTO PORTUARIO (MODIFICACION)

ARCHIVO CAD: DIBLUD\COLONIA\PVC-96.DWG

DIRECCION NACIONAL		DEPARTAMENTO DE AGRIMENSURA	
INSPECTOR TECNICO		ING. AGRIMENSURADOR	AYUDANTE TECNICO
DIRECTOR DIVISION		ING. AGRIMENSURADOR	AYUDANTE TECNICO
FECHA: Agosto/96	ESCALA: 1:1000	PLANO	CODIGO: UNIT:

() SITUACION DOMINIAL ZONA TERRESTRE**

Manzana	Padrón	Propietario	Area	Observaciones
201	1	Club Yachting y Pesca	867m ² 80	Unico acceso terrestre a la escollera.
201	1740	El Estado (Dirección Nal. de Hidrografía)	815m ² 60	Título N° 5456. C) y D) Salón y Depósito utilizado por el Club Yachting y Pesca, ocupando un área de 184m ² 70.
201	S/N	El Estado	136m ² 60	I)-Fracción ganada al álveo de Dominio Público
202	10	Intendencia Municipal de Colonia	222m ² 60	Dato Catastral y de la I.M.C.(*) Ocupado por el Club de Pesca y Caza Cruz del Sur.
202	S/N	El Estado	234m ² 30	II)-Fracción ganada al álveo de Dominio Público.
S/N	S/N	Intendencia Municipal de Colonia	116m ² 75	III)-Fracción parte de la Calle España.
S/N	S/N	El Estado	505m ² 90	IV)-Fracción ganada al álveo de Dominio Público.