




AREA A
INTERVENIR
MESADA Y
ABERTURA
EN COCINA

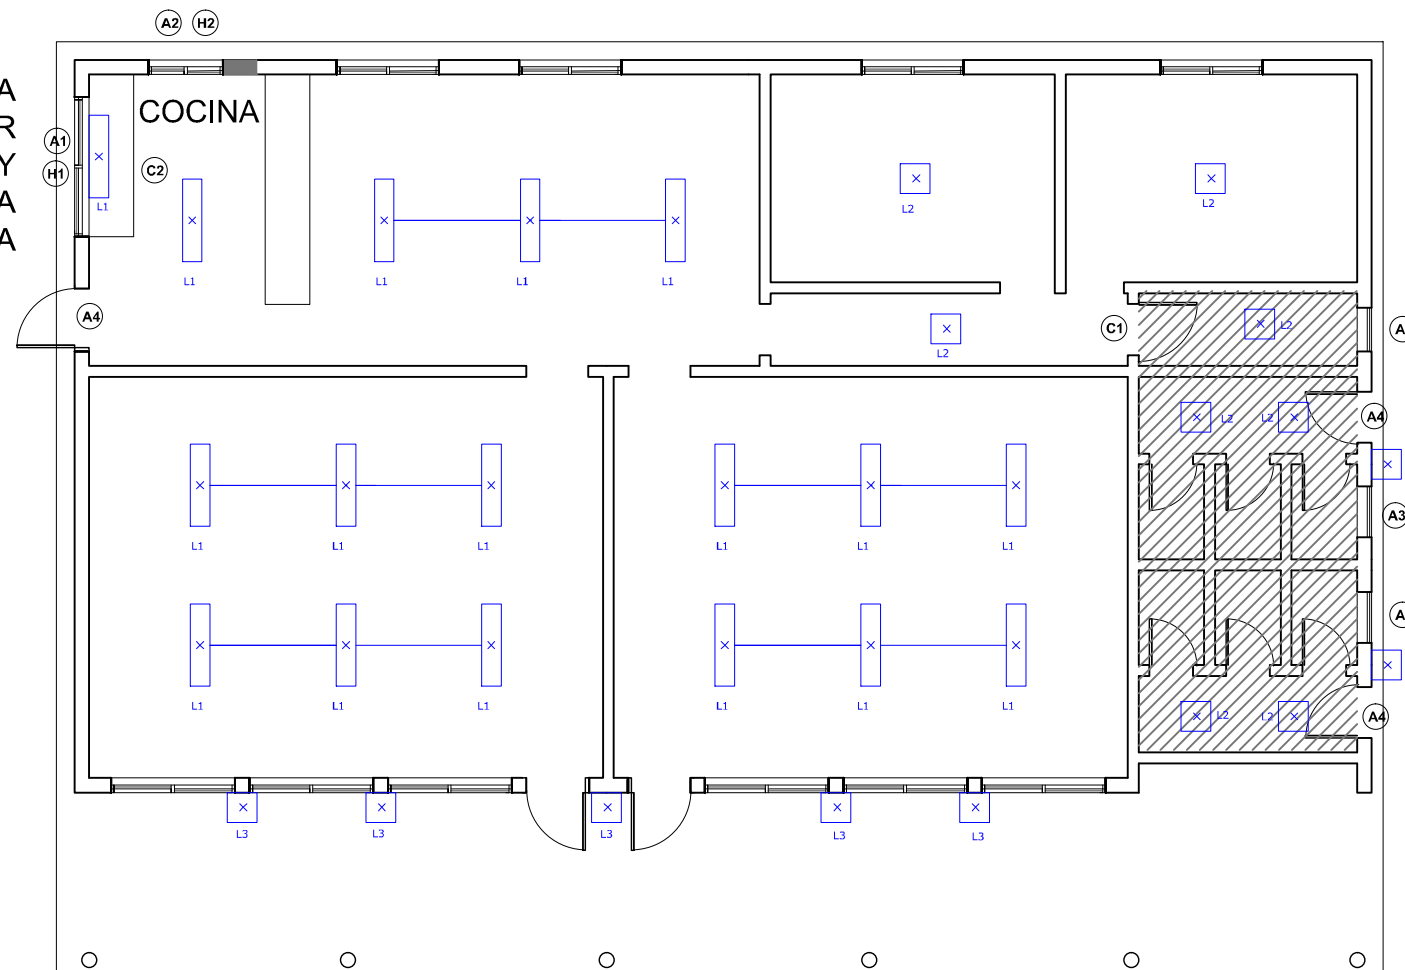

AREA A
INTERVENIR
BAÑOS A
REFORMAR

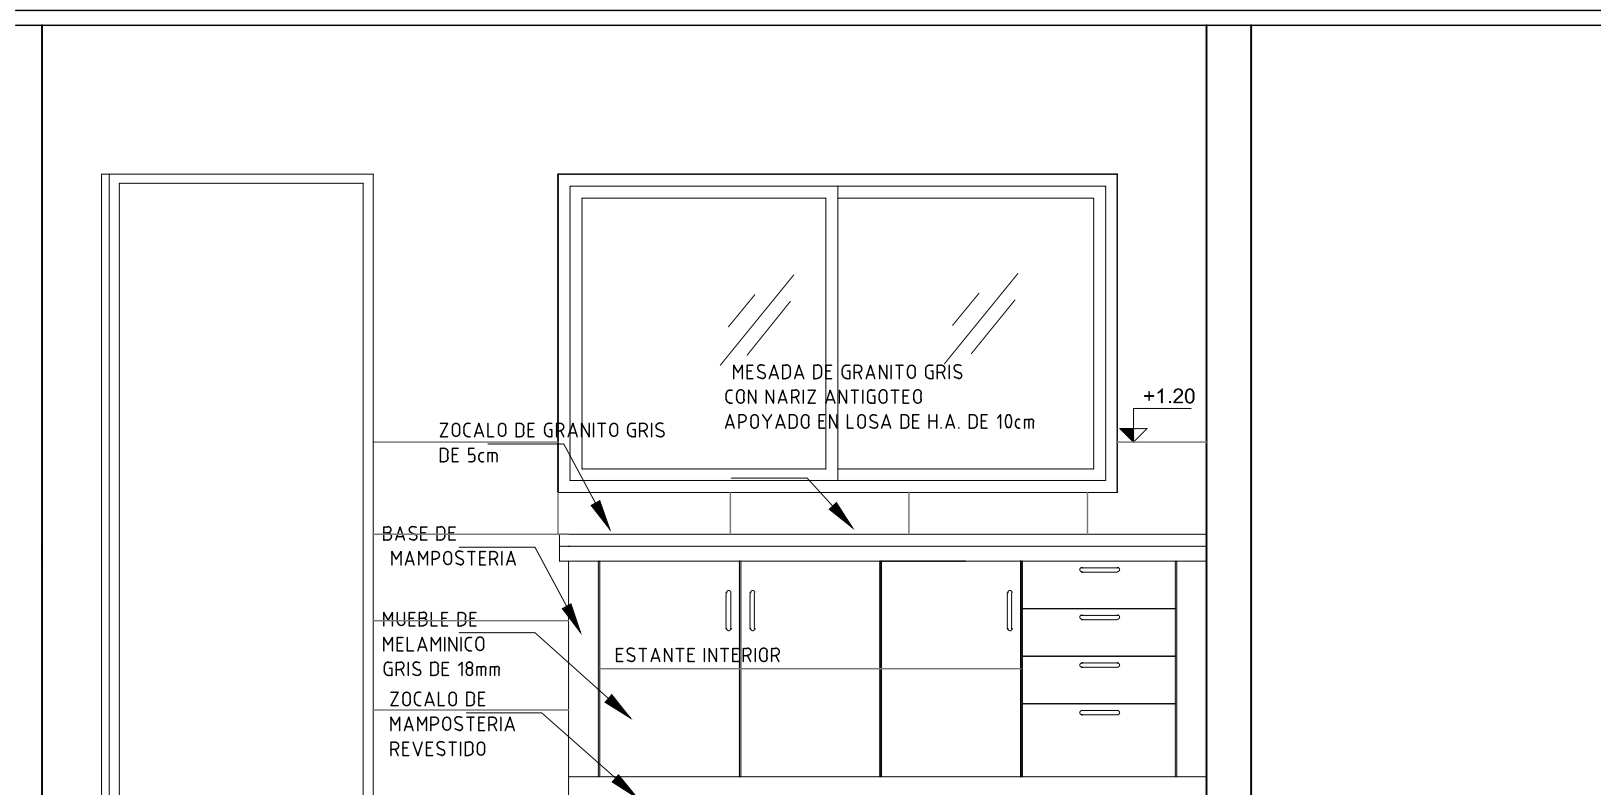

 ADMINISTRACIÓN NACIONAL DE EDUCACIÓN PÚBLICA		CONSEJO DIRECTIVO CENTRAL DIRECCIÓN SECTORIAL DE INFRAESTRUCTURA AREA DE PROYECTOS	
OBRA:	LOCALIDAD:		OBRA:
ESCUELA 20		ARBOLITO	FECHA: 2020
DIRECCION	DEPARTAMENTO:		ESCALA: 1/100
PAYSANDU			
PLANO DE:	PLANO DE:		LAMINA Nro:
ALBAÑILERIA		1	
PLANTA Y DETALLE			
ARQUITECTO:	FIRMA:	ARQUITECTO:	
MARIANA CHAPPUIS			
AYTE. de ARQTO:	FIRMA:	AYTE. de ARQTO:	
TECNICO:	FIRMA:	TECNICO:	