




ADMINISTRACIÓN NACIONAL
DE EDUCACIÓN PÚBLICA

CODIGEN
DIRECCIÓN SECTORIAL DE
INFRAESTRUCTURA
COMISION DESCENTRALIZADA DE PAYSANDU

OBRA: ESCUELA N°20
LOCALIDAD: ARBOLITO
DEPARTAMENTO: PAYSANDU

FECHA
10/2019

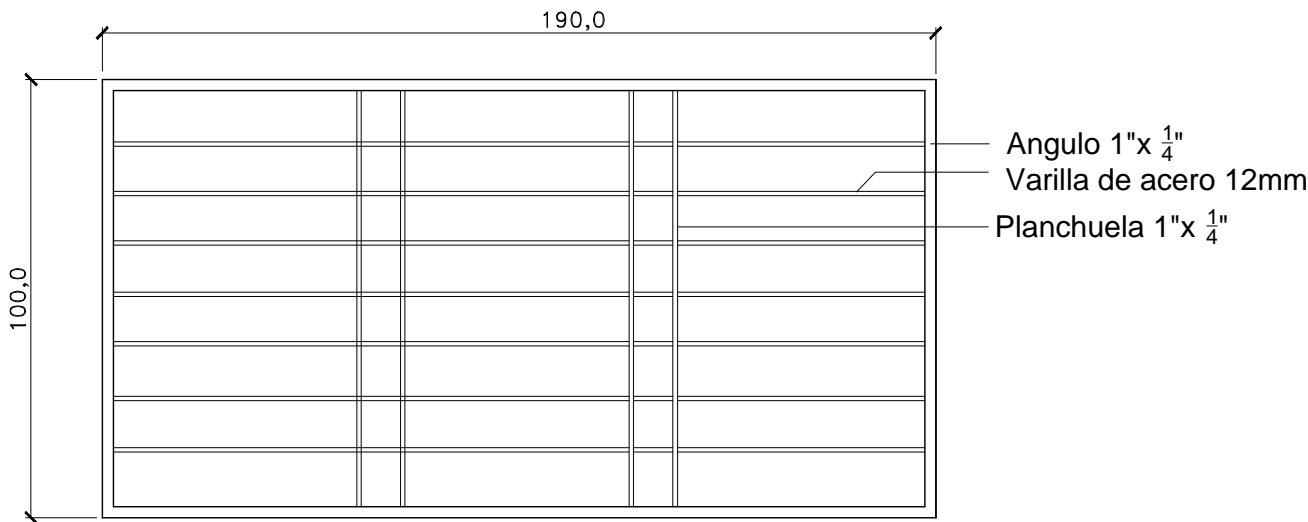

. TODAS LAS MEDIDAS SE VERIFICARAN EN OBRA.
. TODAS LAS ABERTURAS SE DIBUJAN VISTAS DESDE EL EXTERIOR

ESCALA 1/50

TIPO	H1	CANTIDAD	1	UBICACION	COCINA
------	----	----------	---	-----------	--------

MARCO	MAT.		HERRERIA COMUN	
	PERFILES	HORIZONTALES		
		VERTICALES		
		DIVISOR		
	CONTRAVIDRIO			
	ANCLAJE			
	COLOCACION			

HOJA	MATERIAL	ESTRUCTURA BASTIDOR			
		TABLERO			
	PAÑOS				

TERMINACION	3 MANOS DE FONDO ANTIOXIDO TIPO CROMOX Y 3 MANOS DE ESMALTE SINTETICO s/MCP				
VIDRIOS	TIPO			ESPESOR	

HERRAJES	MOVIMIENTO	CANTIDAD	9	TIPO	
	MANIOBRA		3		
	CIERRE		1 2		