
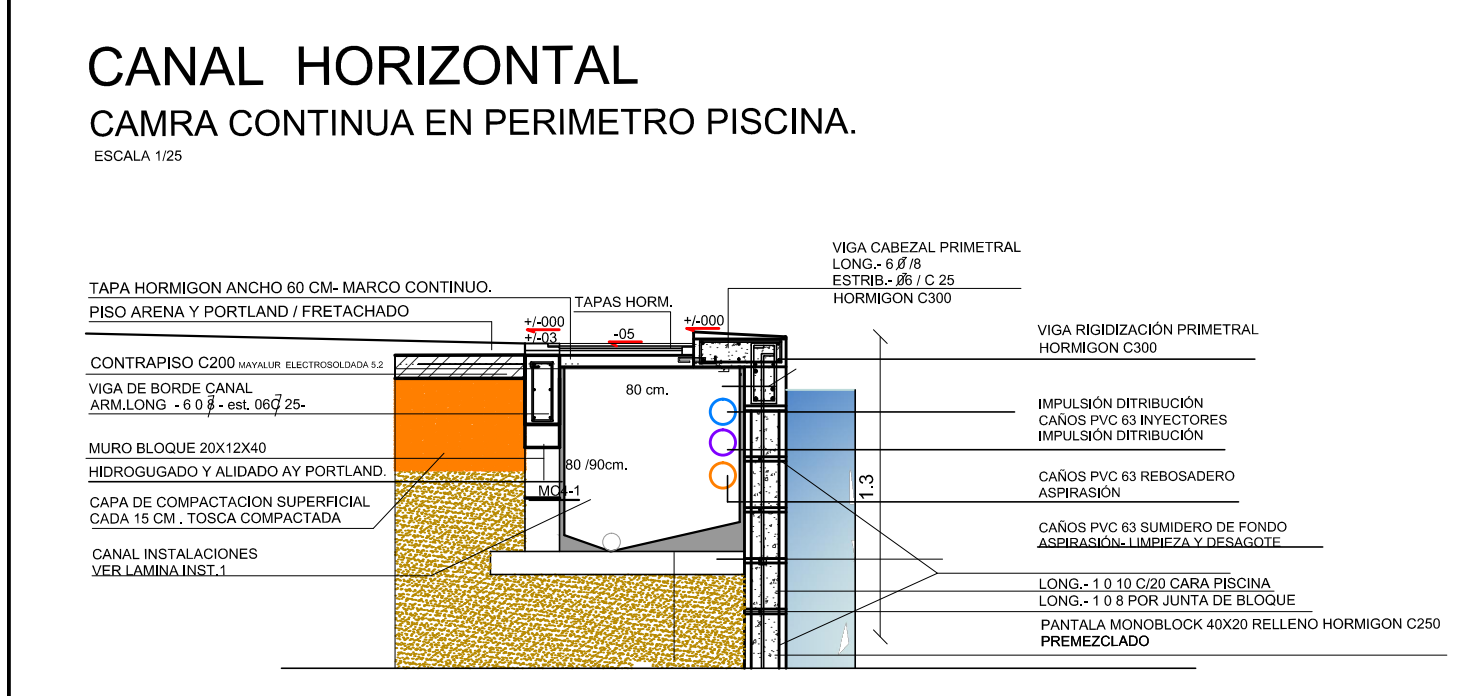
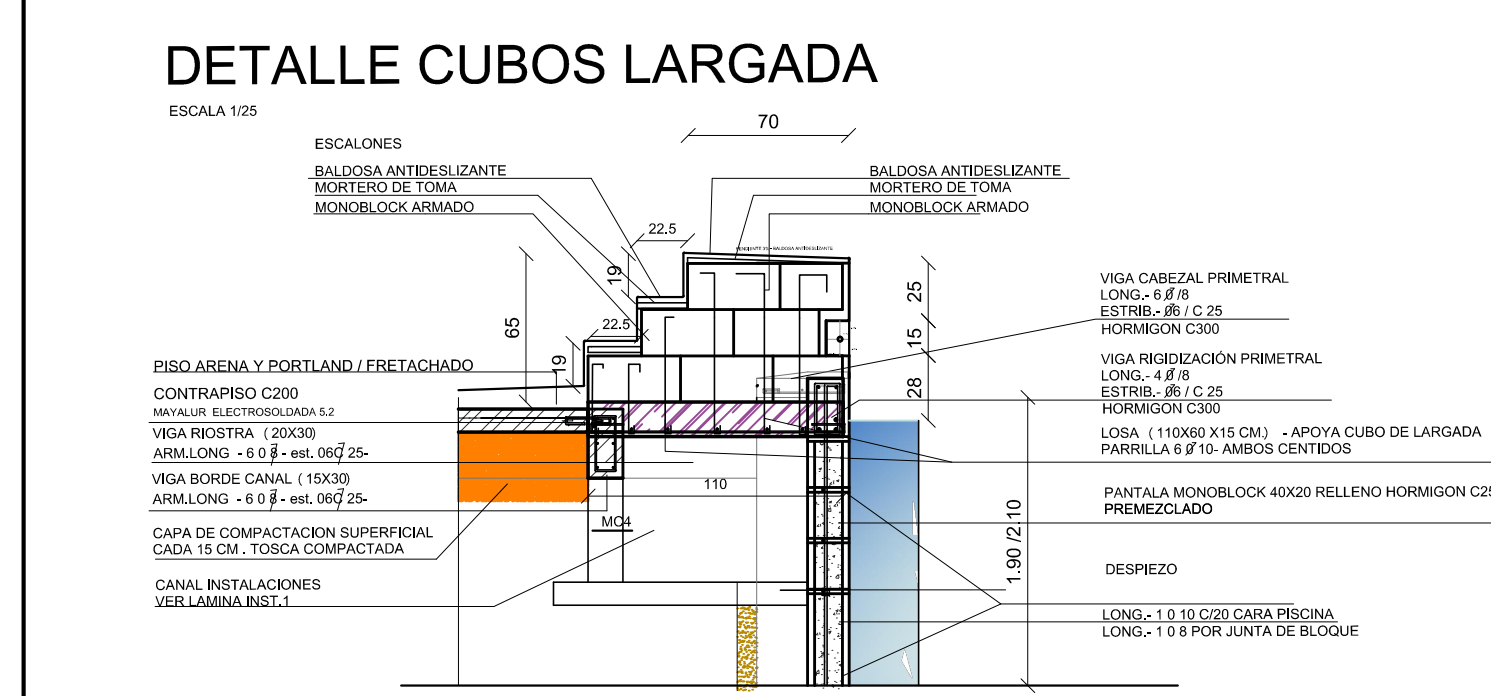


OBSERVACIONES

MATERIALES DE TERMINACION
 PILETA ARENA Y PORTLAND FRETACHADO - TERMINACION PINTURA EPOXI - AZUL - CODIGO SW 50 - (REFERENCIA SHERWIN-WILLIAMS - O SIMILAR)
 CUBOS DE LANZAMIENTO - BALDOSA ANTIRESQUELIZANTE TERRAZOTA -
 PISO GENERAL - BALDOSA ATERMICA - AMARILLA DIMENSIONES 60 X 60
 CAPACIDADES DIFERENTES - MARCADO DE PAVIMENTO SEGUN PLANO CON BALDOSAS MARCATARAS - SEGUN NORMA
 LAS ESCALERAS, BARRANCO Y ELEMENTOS DE SEGURIDAD DEBEN SER DE ACERO INOXIDABLE
 EN PISO DE BANCOS - SE COLOCARAN CADA 20 CM - BALDOSAS DE LECTURA PARA NO VIDENTES Y SEGURIDAD
 LOS BANCOS EN SECTOR MATERIAL EXCEDER EL PELO DE AGUA 2 CM - MARCADO BARRERA FIBRA PARA NIÑOS MENORES A 2 AÑOS
 LA PISCINA TENDRA UN CERCO PERIMETRAL, CON COLUMNAS DE HORMIGON CADA 1 METRO Y MAYA ELECTROSOLDADA Y PLASTIFICADA COLOR VERDE
 AL EXTREMO DEL INGRESO SE CONSTRUIRAN LAS SALIDAS DE EMERGENCIA - CON HAMPA Y ESCALERA
 SE COLOCAN 8 BANCOS 1.800.30 ALTURA 0.45 m - MADERA DURA 2" DE ESPESOR APROBADO EN 2 CUBOS DE HORMIGON

INGRESO A PISCINA
 SE REALIZA UN INGRESO A LA PISCINA CON PAVIMENTO DE HORMIGON, DESDE LOS VESTUARIOS
 EL DISEÑO CUENTA CON ATRAPADERO DIRECCIONAL PARA EL LAVADO PREVIO AL INGRESO - CON LLUVIEROS
 PARA CAPACIDADES DIFERENTES - SE INGRESA POR SECTOR DIRECTO Y SIN OBSTACULOS
 PARA EL SECTOR MATERIAL - SE GENERA ESPACIO CON BANCO Y CAMBIADOR - VINCULADO A SU SECTOR

PLANTA PISCINA

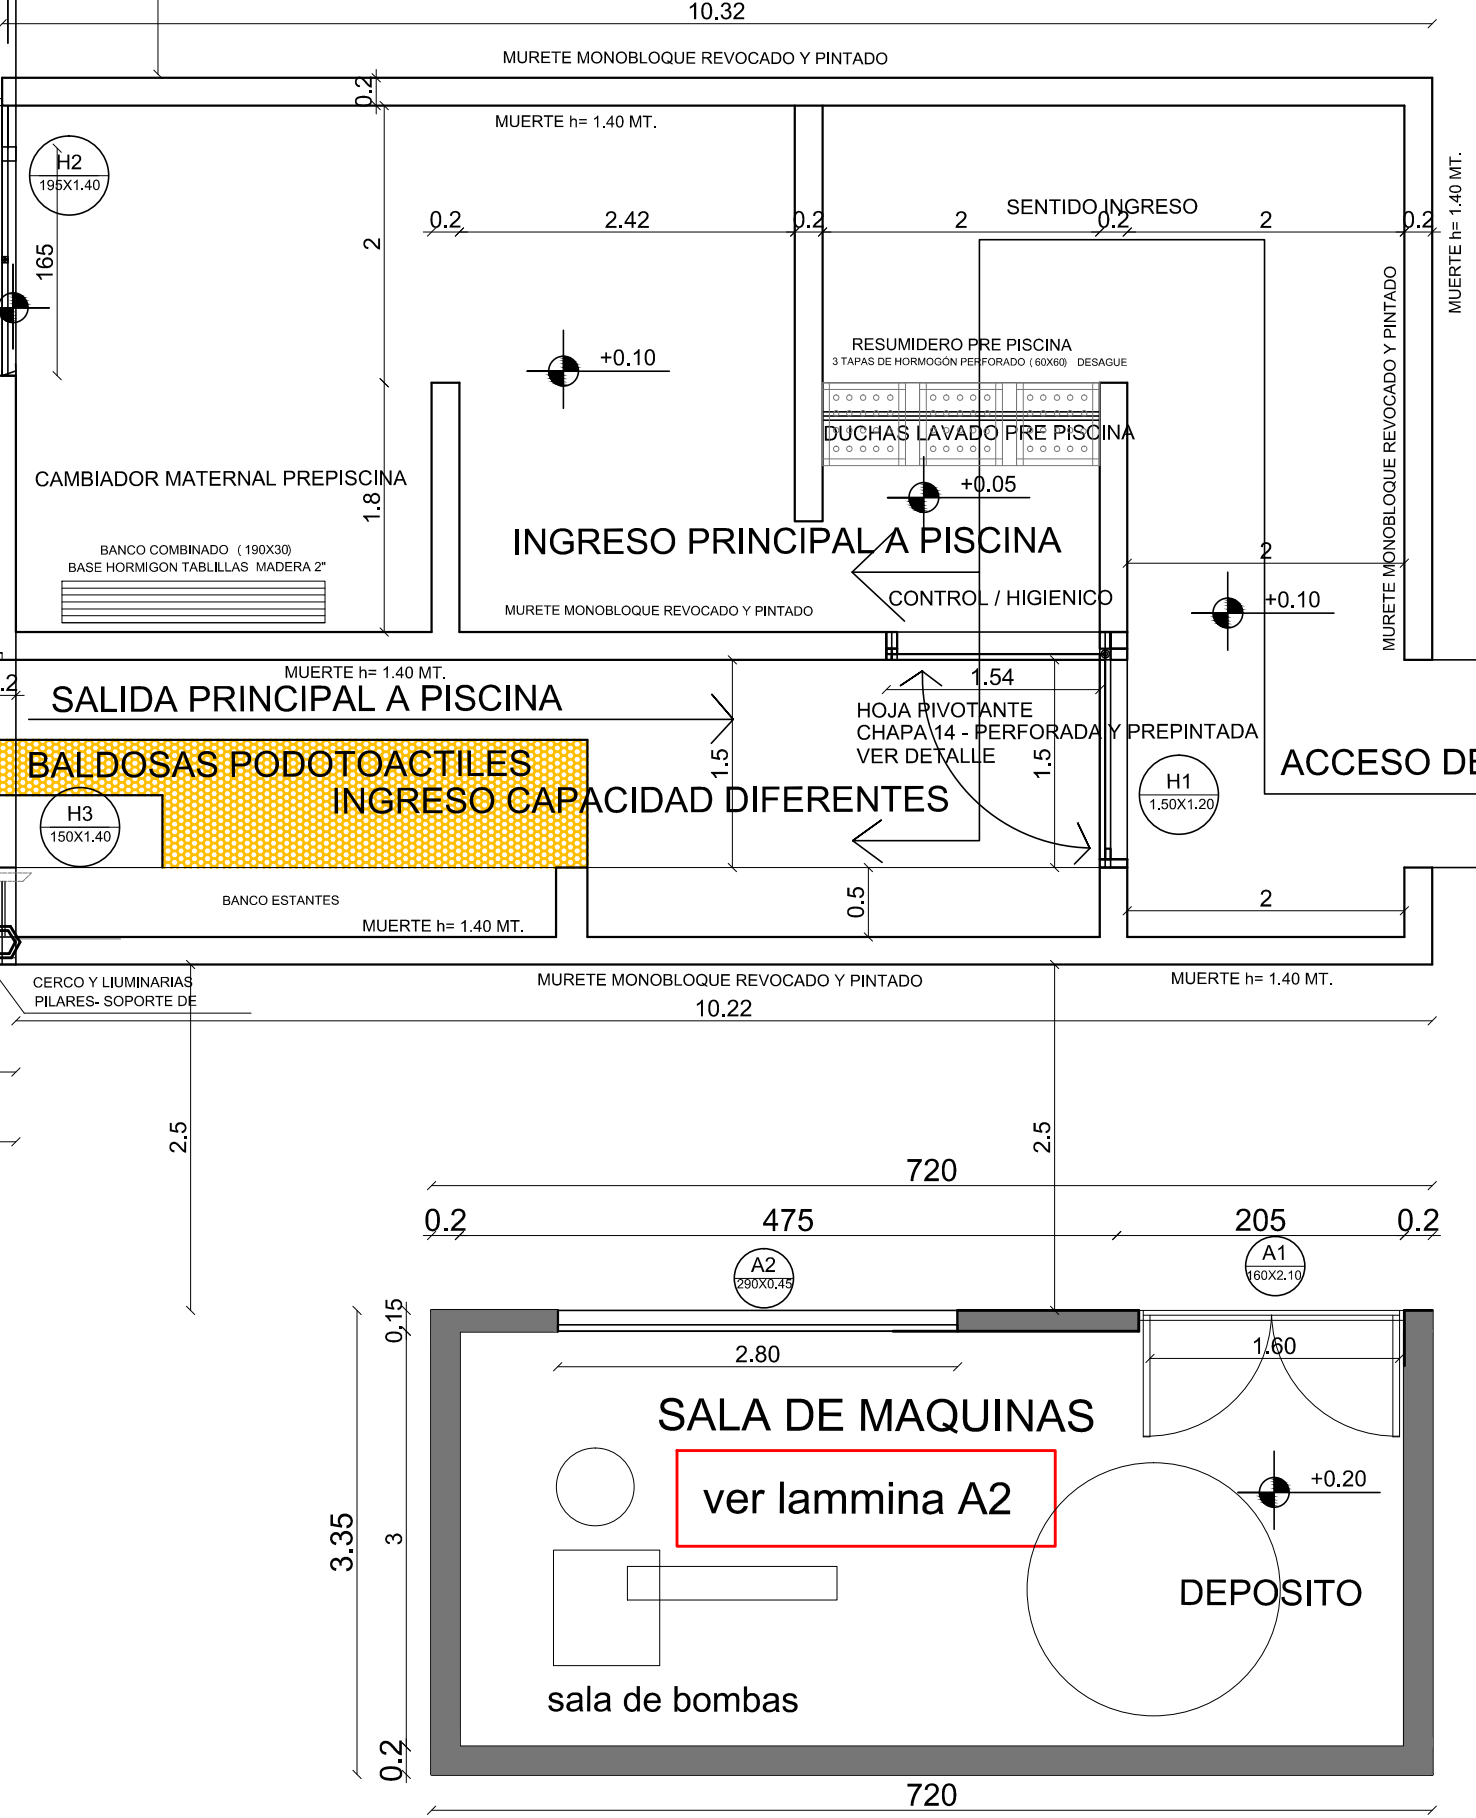

PLANTA DE ALBAÑILERIA

OBRA: PISCINA CIUDAD DE LASCANO / PLAZA DE DEPORTE Nº 3

LICITACION PUBLICA Nº 000	
PISCINA ABIERTA CIUDAD DE LASCANO	
PROGRAMA:	PISCINA ABIERTA
PROGRAMA FINANCIADO:	FDI
PROGRAMA FINANCIADO:	IDR
PROPIEDAD:	INTENDENCIA DEPARTAMENTAL DE ROCHA
PROYECTO:	ORDENAMIENTO TERRITORIAL
CONTENIDO:	PLANO DE ALBAÑILERIA GENERAL
PROPIEDAD:	INTENDENCIA DEPARTAMENTAL DE ROCHA
FIRMA TECNICO:	FECHA: 30/03/2019
FIRMA REVISION TECNICA:	ESCALA: 1/50