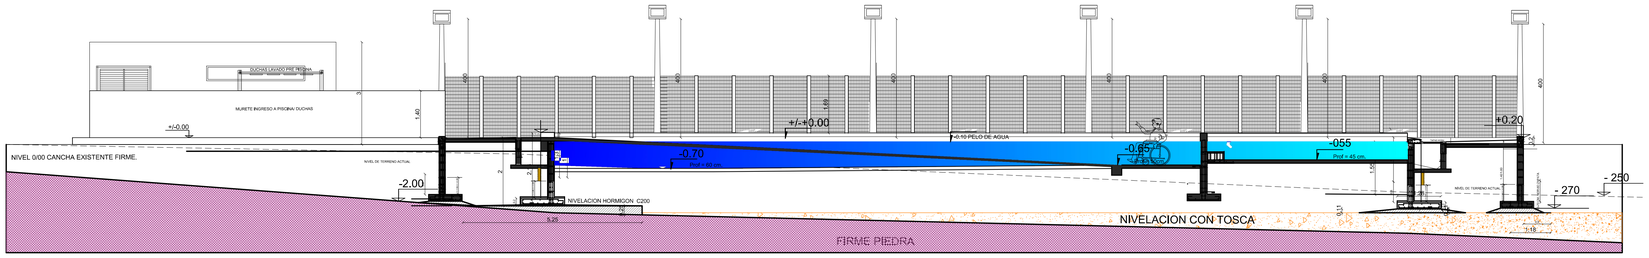

CORTE D-D / LONGITUDINAL

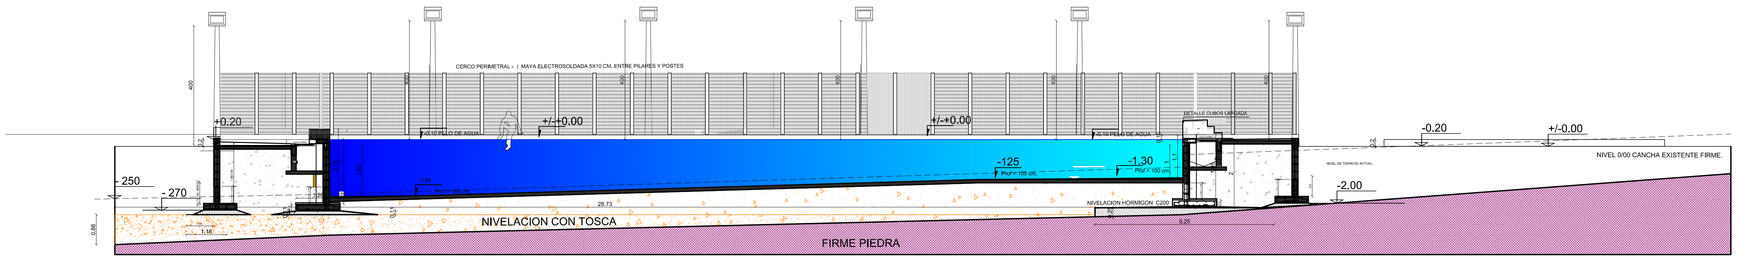

CORTE C-C / LONGITUDINAL

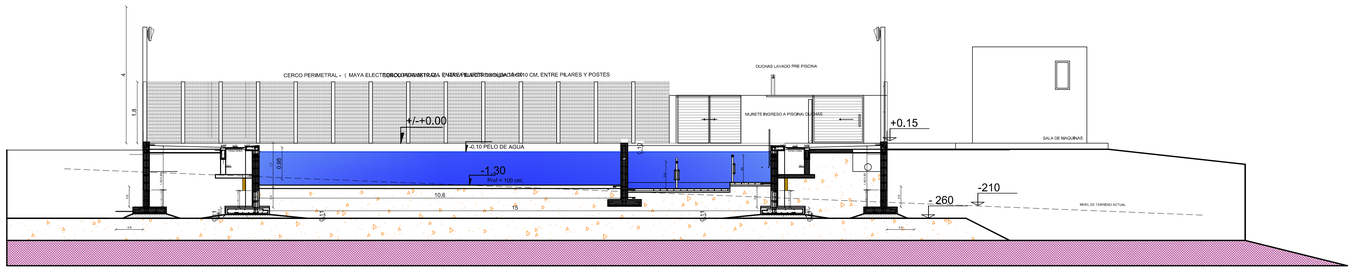

CORTE B-B / TRANSVERSAL

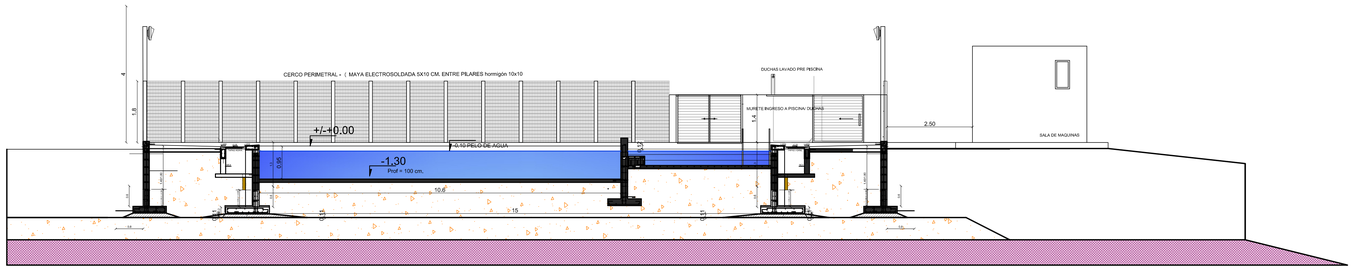

CORTE A-A / TRANSVERSAL

FACHADAS Y CORTES

ALBAÑILERIA

OBRA: PISCINA CIUDAD DE LASCANO / PLAZA DE DEPORTE Nº 3

ESPECIFICACIONES GENERLES

PROCEDIMIENTO DE HORMIGON

1- NIVELACION CON TOSCA DE NIVELES DE FUNDACION ZAPATAS
2- EJECUCION DE ZAPATA CON ANCLAJE DE ESTRUCTURA
3 - ENCOFRADO DE PANTALLAS / SEGUN JUNTAS
4- ARMADO DE HIERRO SEGUN DESPIEZO / VER CORTES
5- LLENADO DE PANTALLAS HORMIGON C300
6- ARMADO , NIVELADO Y APIZONADO CON PLANCHA NIVELES PISO
7- ARMADO DE MALLA DE HIERRO CPISO DE PISCINA
8 - LLENADO DE PISO HORMIGON C 250
9 - DESENCOFRADO Y RECUPERACICON DE HORMIGON

REFERENCIA DE PILARES

PILAR QUE NACE
PILAR QUE CONTINUA
PILAR QUE MUERE

COMUNA DE ROCHA

FDI

LICITACIÓN PUBLICA Nº -000

PISCINA ABIERTA CIUDAD DE LASCANO	LAMINA A3
PROGRAMA: PISCINA ABIERTA CON INFRAESTRUCTURA PARA CAPACIDADES DIFERENTES	
PROGRAMA FINANCIADO	FDI
PROGRAMA FINANCIADO	IDR
PROPIEDAD INTENDENCIA DEPARTAMENTAL DE ROCHA	IDR
PROYECTO ORDENAMIENTO TERRITORIAL	IDR
CONTENIDO PLANILLAS DE ACERO INOXIDABLE	
PROPIEDAD INTENDENCIA DEPARTAMENTAL DE ROCHA	
FIRMA TÉCNICO:	FECHA. 30 /03/2019
FIRMA REVISIÓN TÉCNICA:	ESCALA . 1/50