
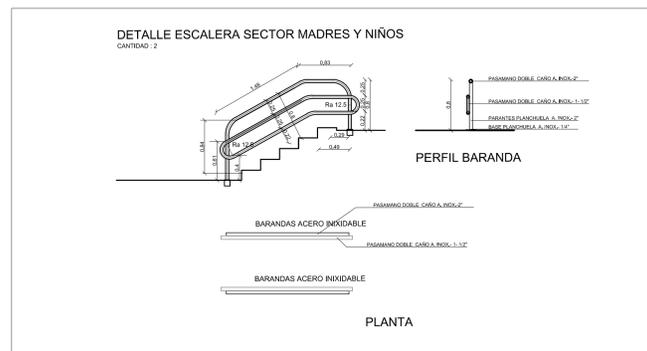
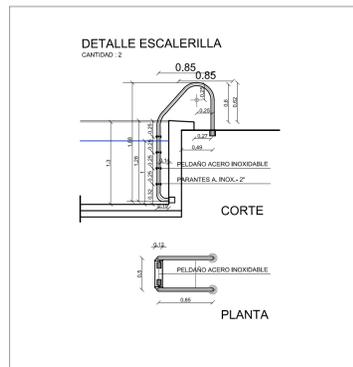
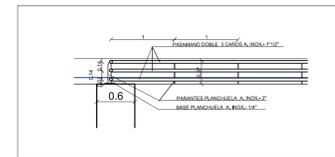
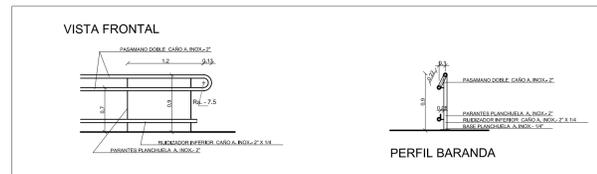


DETALLE ESCALERA RAMPAS - PARA CAPACIDADES DIFERENTES
CANTIDAD : 34 METROS LINEALES

DETALLE EBARANDA SECTOR MADRES Y NIÑOS
CANTIDAD : 12 METROS LINEALES

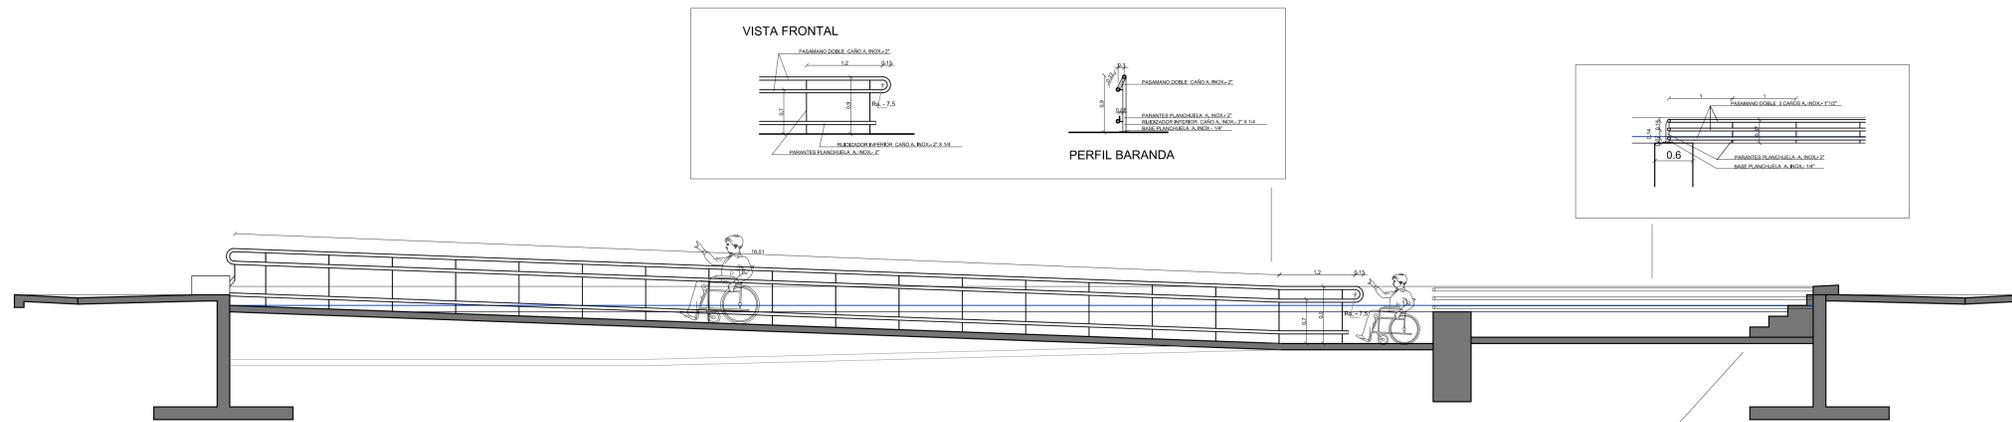

PLANILLAS ACERO INOXIDABLE

ACERO INOXIDABLE

OBRA: PISCINA CIUDAD DE LASCANO / PLAZA DE DEPORTE N° 3

 	
LICITACIÓN PÚBLICA N° -000	
PISCINA ABIERTA CIUDAD DE LASCANO	LAVAR. DAC
PROGRAMA: PISCINA ABIERTA CON INFRAESTRUCTURA PARA CAPACIDADES DIFERENTES	
PROGRAMA FINANCIADO	FDI
PROGRAMA FINANCIADO	IDR
PROPIEDAD INTENDENCIA DEPARTAMENTAL DE ROCHA	IDR
PROYECTO ORDENAMIENTO TERRITORIAL	IDR
CONTENIDO ESTRUCTURA PLANO MUROS DE CONTENCIÓN	
PROPIEDAD INTENDENCIA DEPARTAMENTAL DE ROCHA	
FIRMA TÉCNICO:	FECHA: 30 /03/2019
FIRMA REVISIÓN TÉCNICA:	ESCALA: 1/50