



# PLANO DE UBICACION - PISCINA ABIERTA PLAZA DE DEPORTES N°3 - LASCANO



# PLANO CATEOS TERRENO

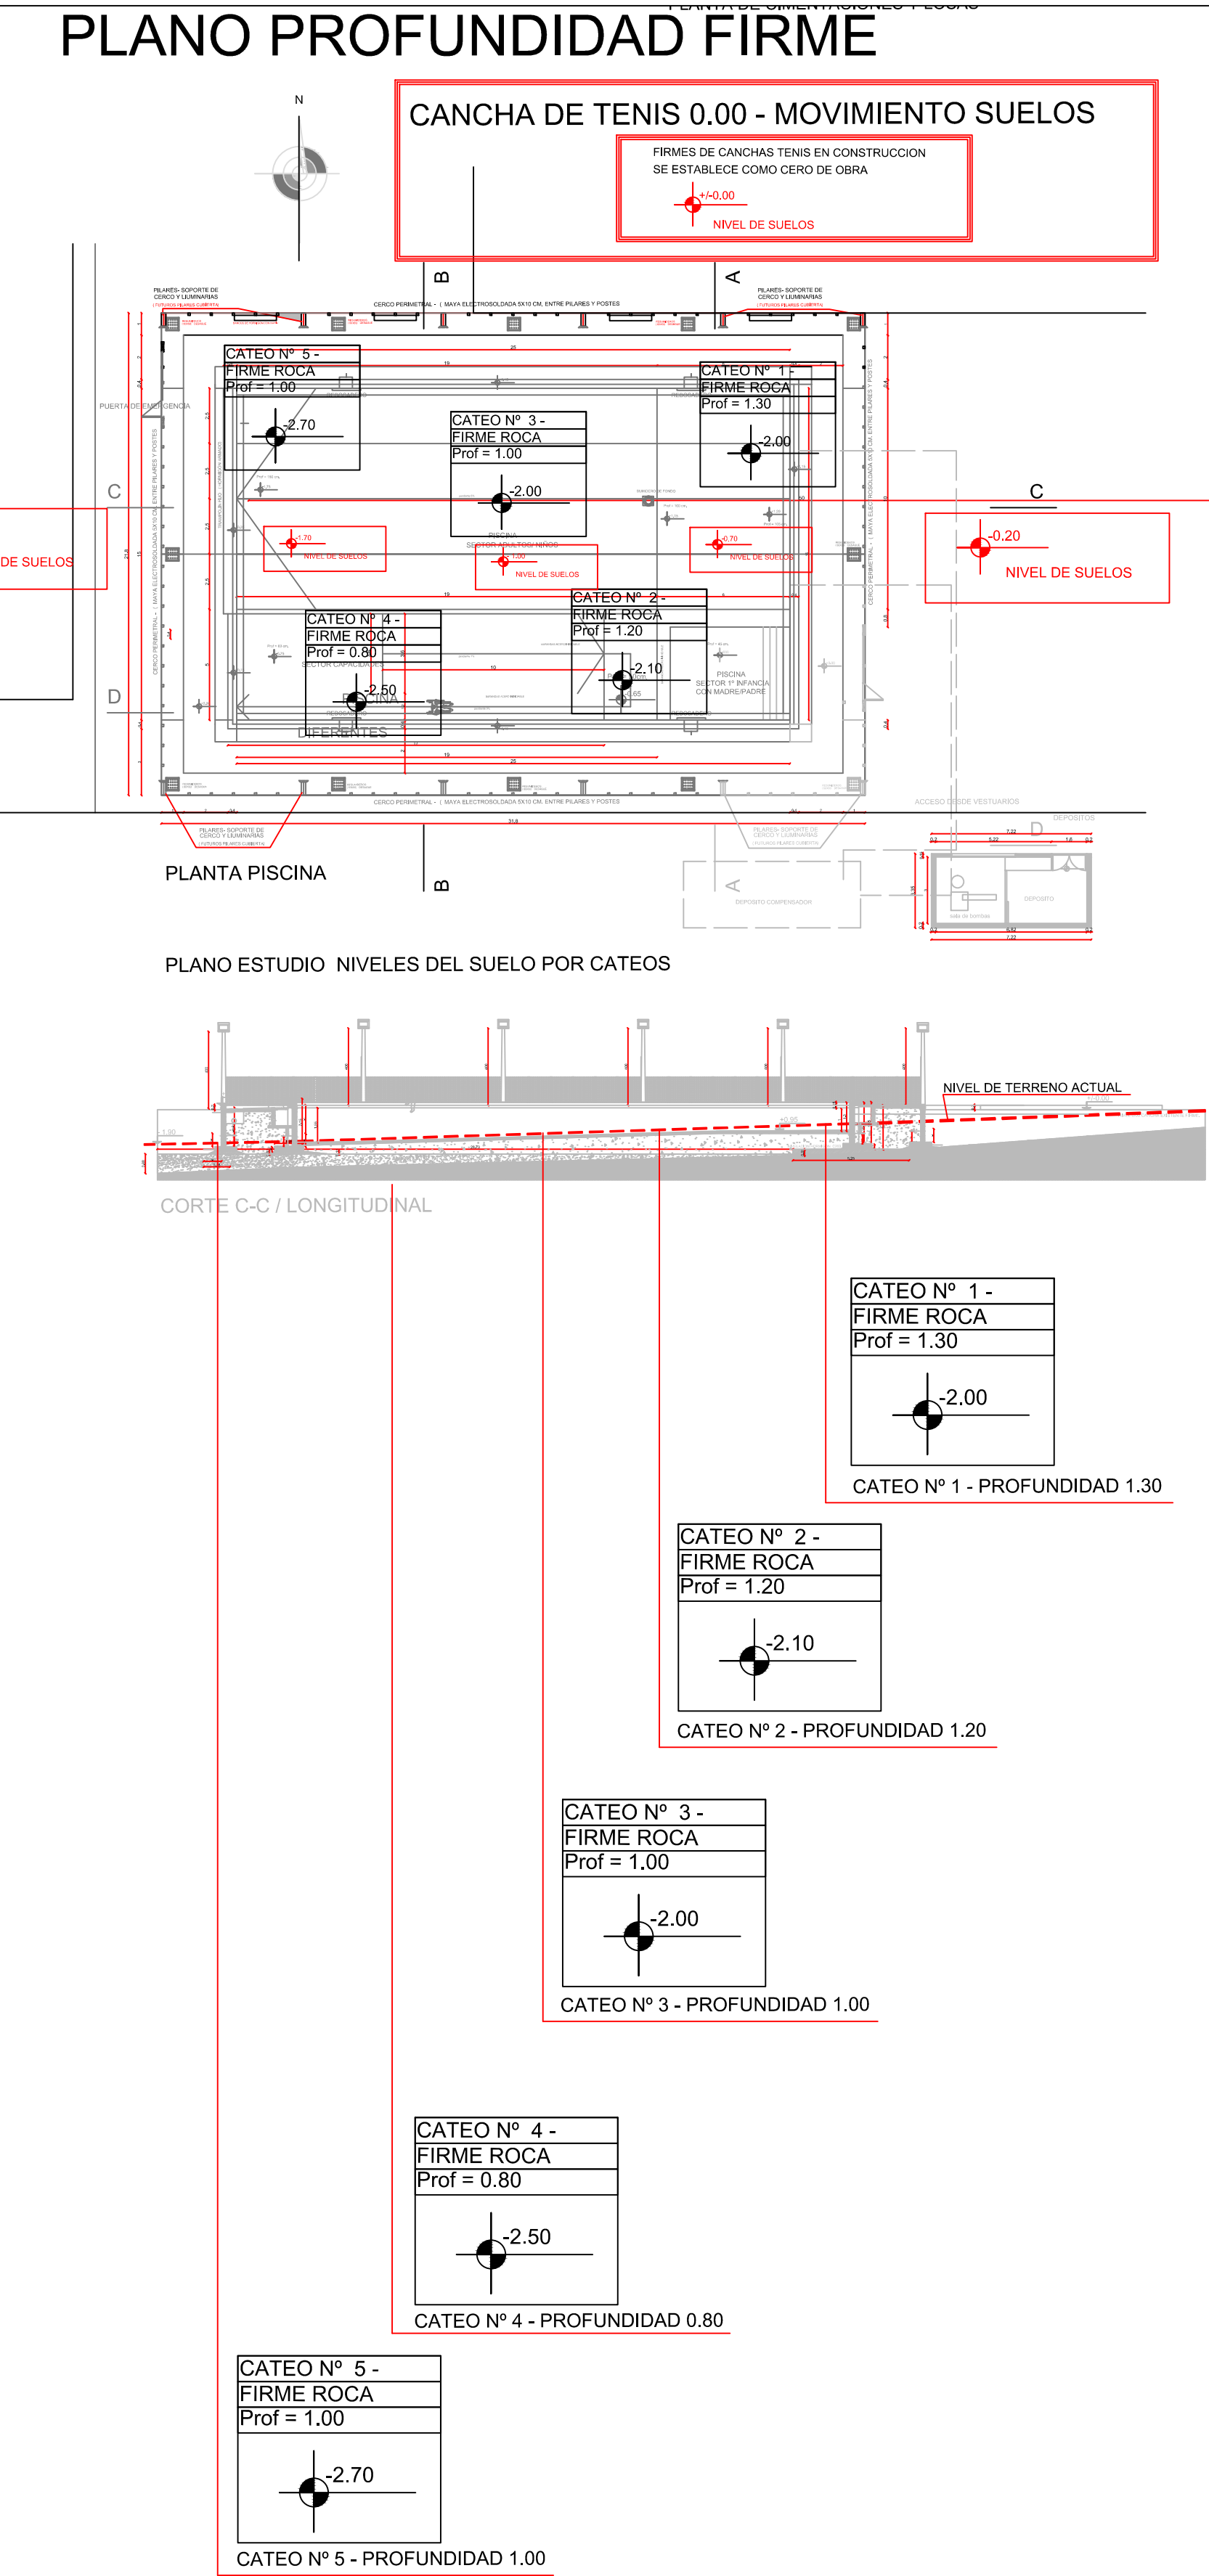

## UBICACION ESPACIAL

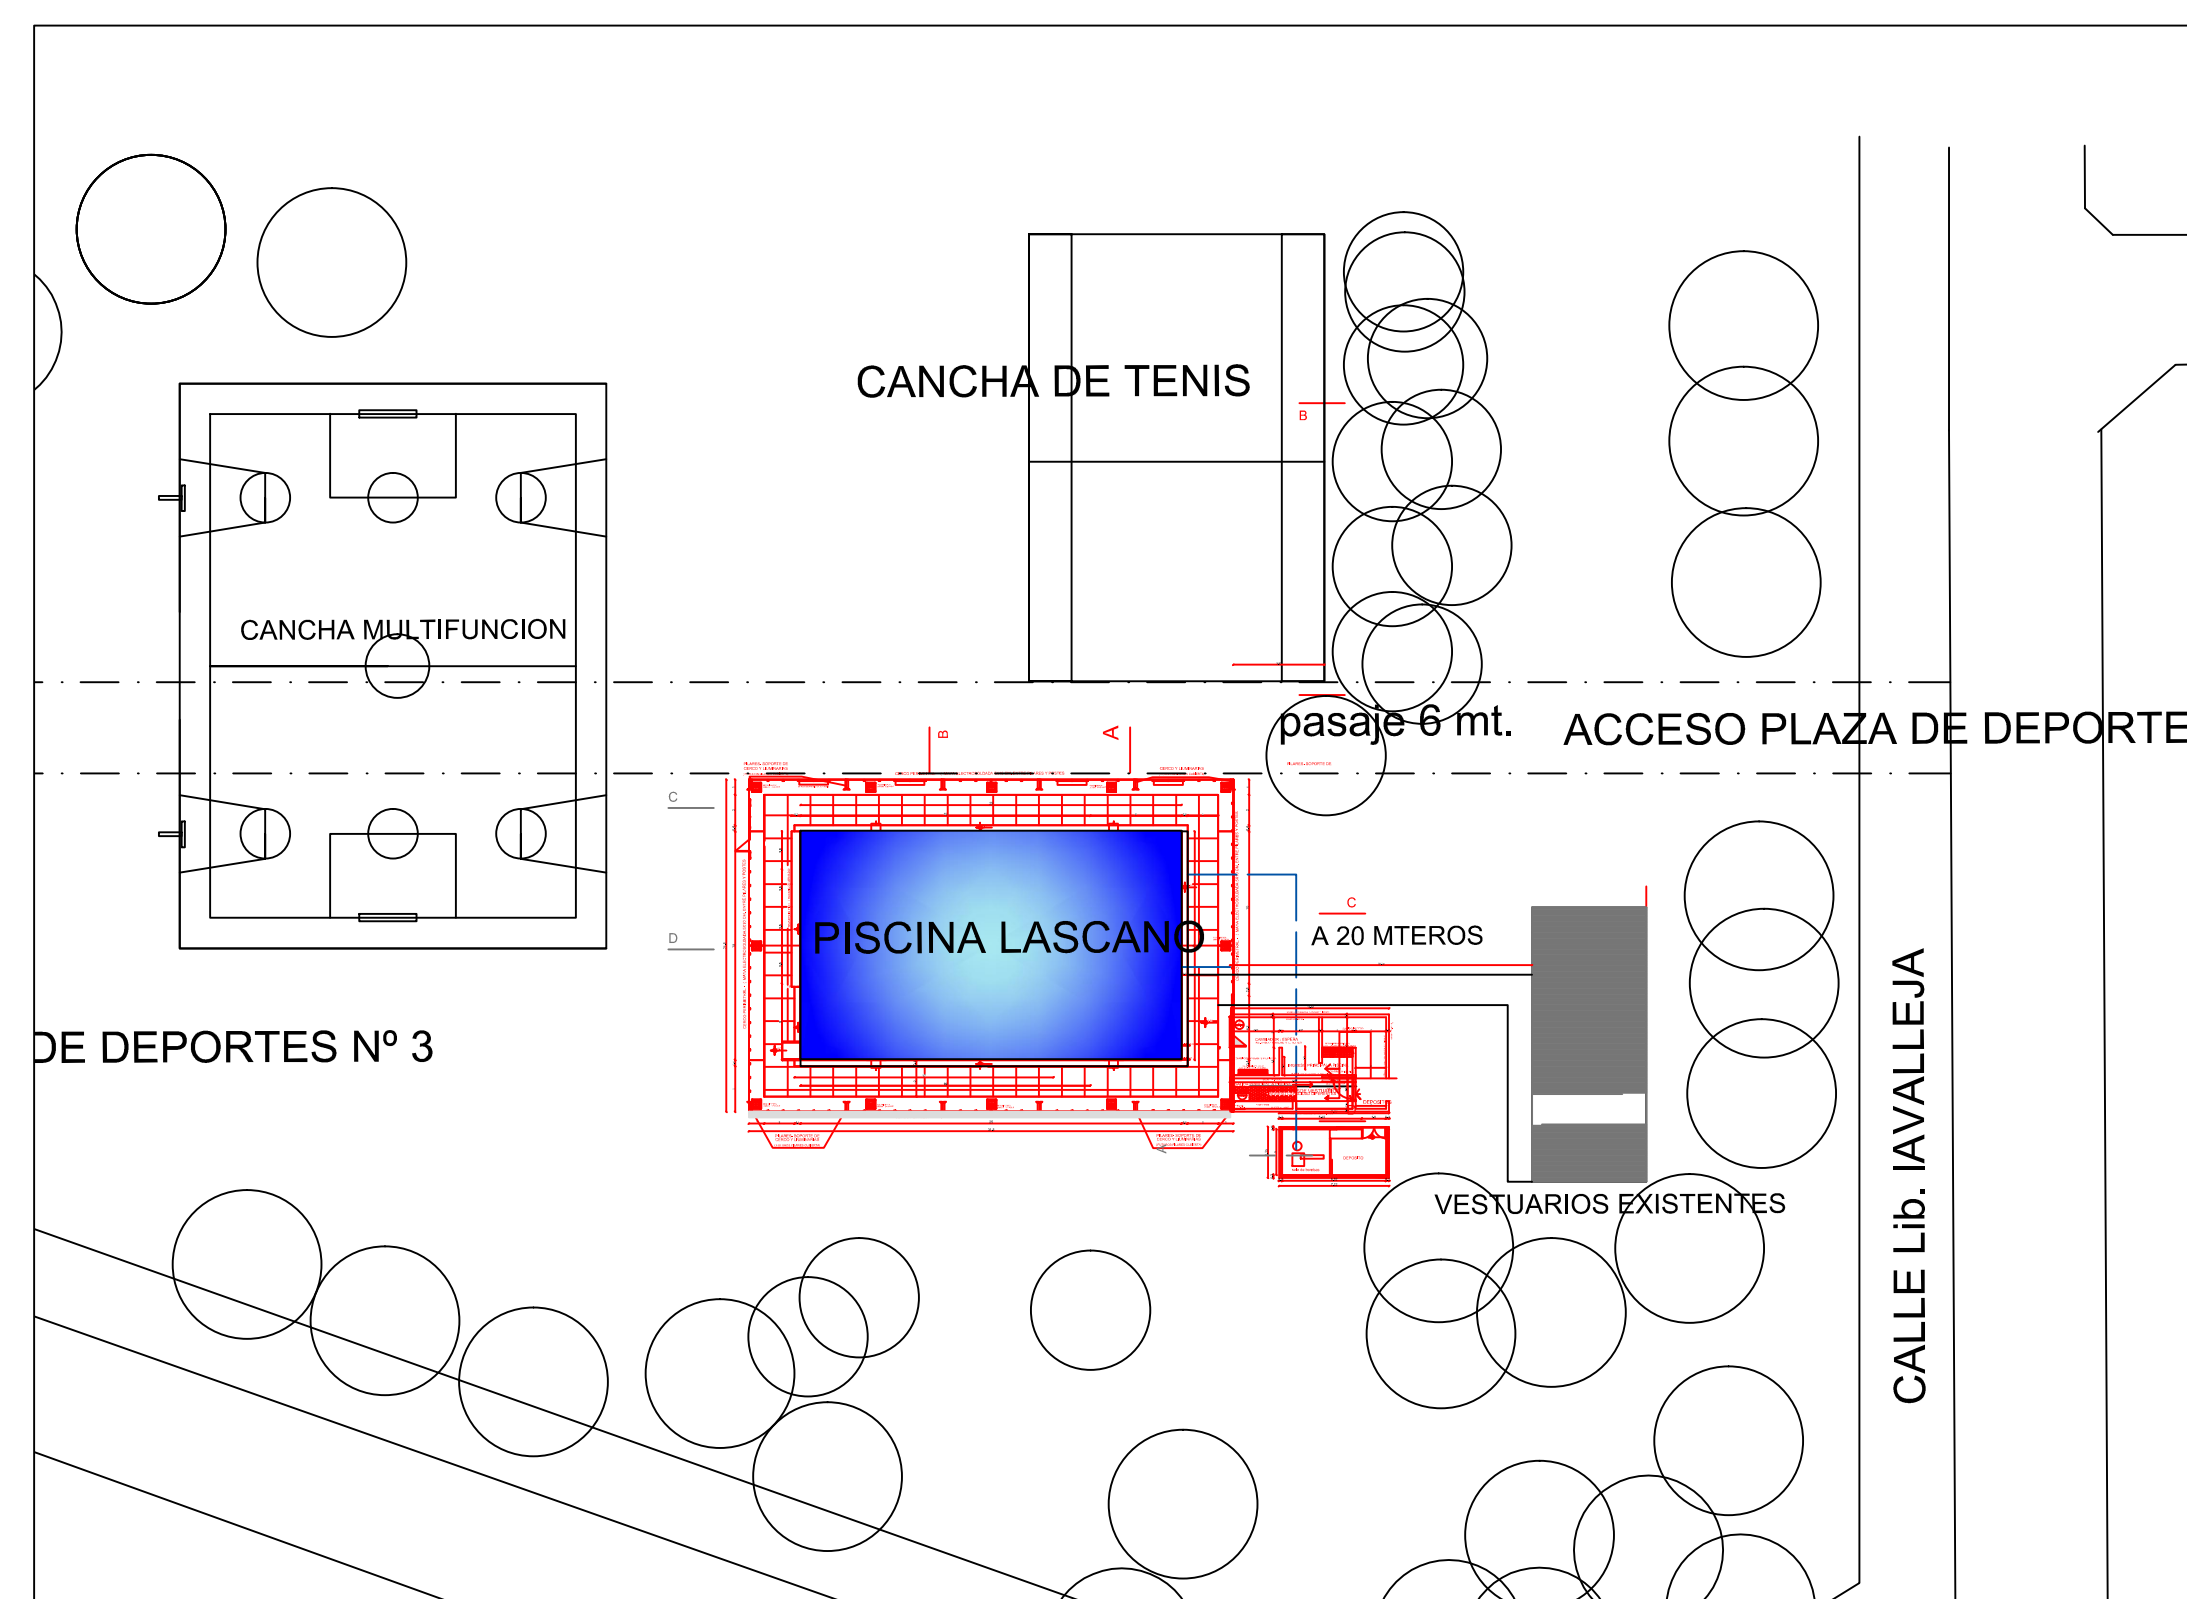

## CERCADO DE OBRA PROPUESTO



PLANTA DE UBICACION Y REPLANTEO

OBRA: PISCINA CIUDAD DE LASCANO / PLAZA DE DEPORTE N° 3

LICITACIÓN PUBLICA N° -000	
PISCINA ABIERTA CIUDAD DE LASCANO <b>U1</b>	
PROGRAMA: PISCINA ABIERTA CON INFRAESTRUCTURA PARA CAPACIDADES DIFERENTES	
PROGRAMA FINANCIADO	FDI
PROGRAMA FINANCIADO	IDR
PROPIEDAD	INTENDENCIA DEPARTAMENTAL DE ROCHA
PROYECTO	ORDENAMIENTO TERRITORIAL
CONTENIDO	PLANO DE UBICACION Y REPLANTEO
PROPIEDAD	INTENDENCIA DEPARTAMENTAL DE ROCHA
FIRMA TÉCNICO:	FECHA: 30.03/2019
FIRMA REVISIÓN TÉCNICA:	ESCALA: 1/50