


TRAMO 4
 PLANTA escala 1/250

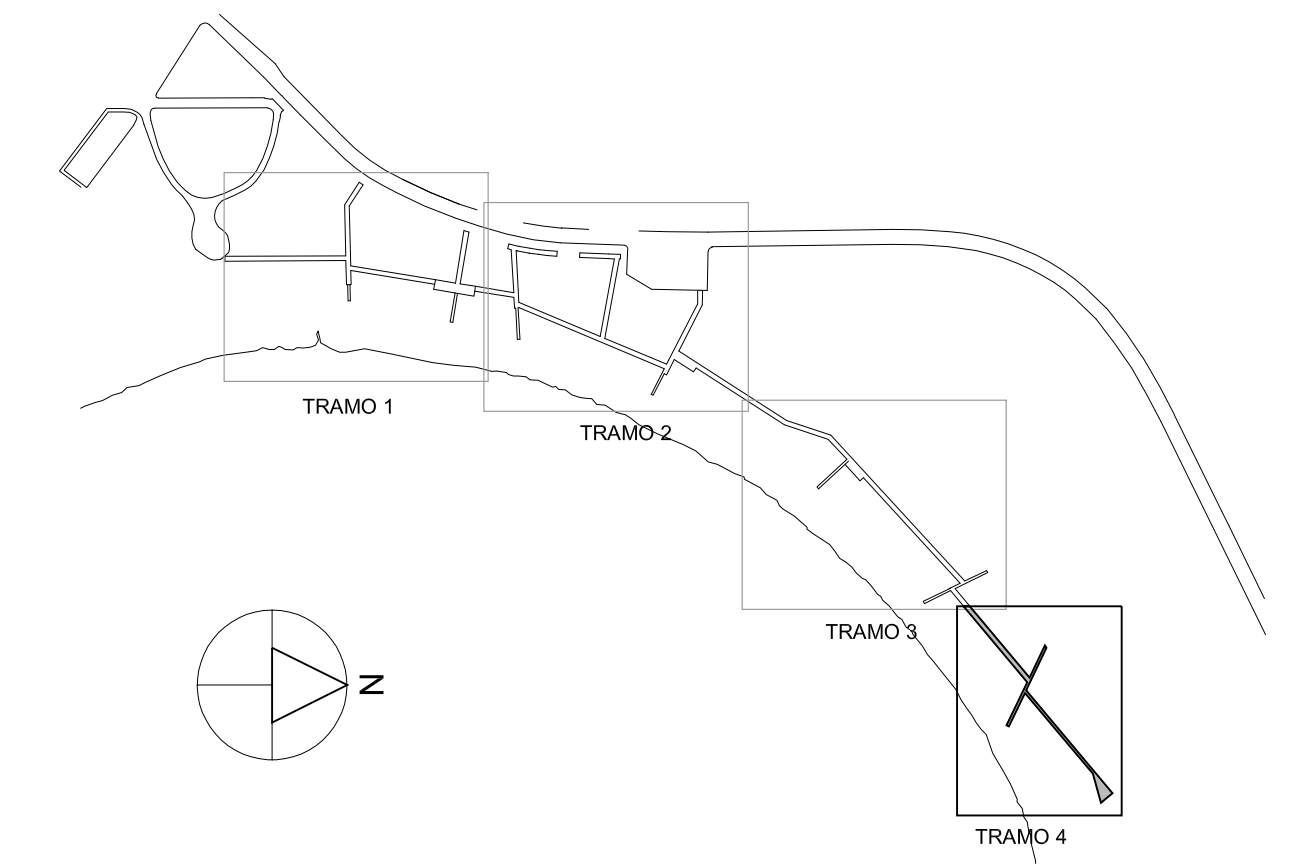

PLANTA ESQUEMÁTICA DECKS DE MADERA escala 1/5000

VER DETALLE
 Plataforma de descanso y contemplación
 Tipo 2 (PDC_2)

Plataforma de descanso
 2.50m



INTENDENCIA DEPTAL. DE ROCHA

PASEO MARITIMO BAHIA DE LA PALOMA

COMPONENTE 1: Red de sendas peatonales de madera en zona dunar

COORDINACION DEL PROYECTO
 DIRECCION GRAL. DE ORDENAMIENTO TERRITORIAL
 DIRECCION GRAL. DE OBRAS
 MUNICIPIO DE LA PALOMA

EQUIPO TECNICO
 ARO. GINO DE LEON ING. VICTORIA VAZ
 ARO. CARLOS FOLCO ING. ANA L. PEREYRA
 ING. JUAN J. PERTUSSO ING. AGRIM. MARTHA GRAÑA
 ARO. ANDRÉS ROBAINA

Fecha: ABRIL DE 20019.
 Escala: 1/250