LOCAL BASE SERVICIO PLAYA ACCESIBLE (L_PAc)

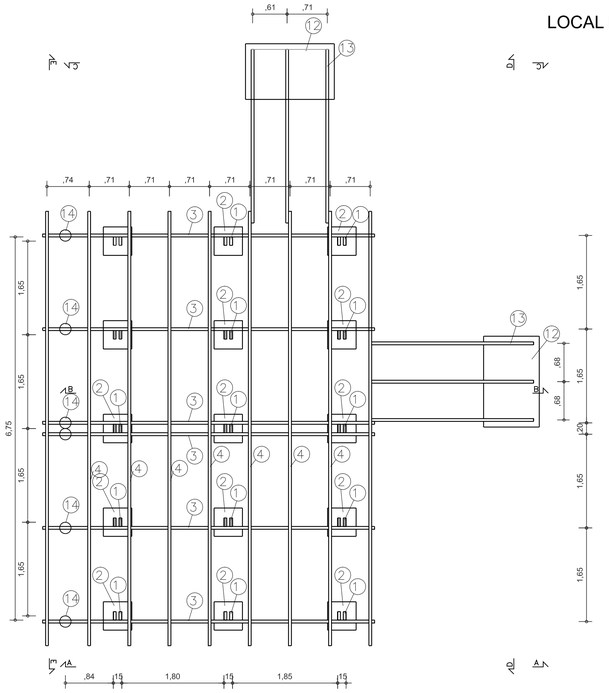

PLANTA CIMENTACIONES escala 1/25

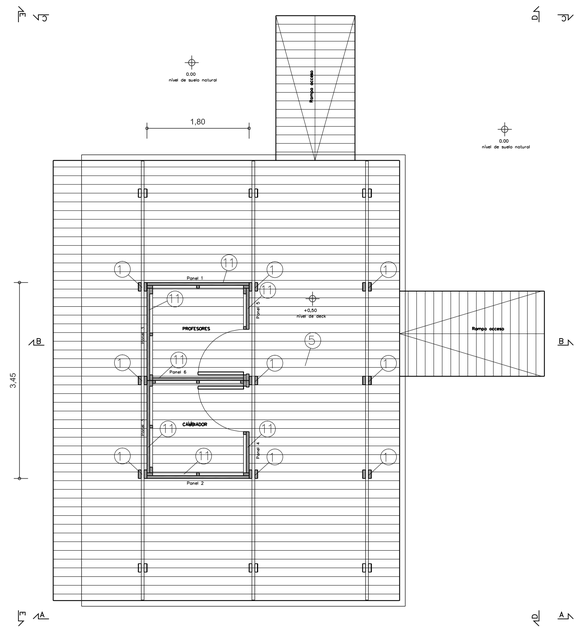

PLANTA escala 1/25

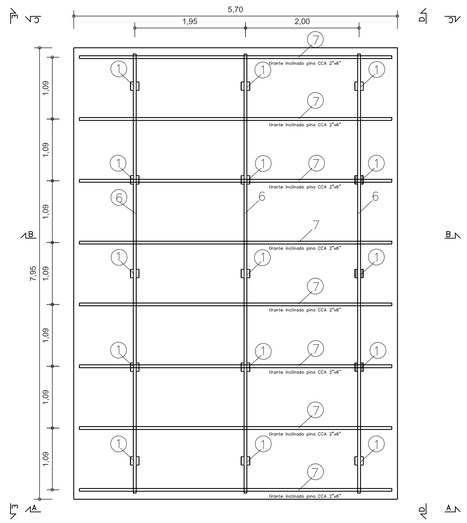

PLANTA ESTRUCTURA CUBIERTA escala 1/25

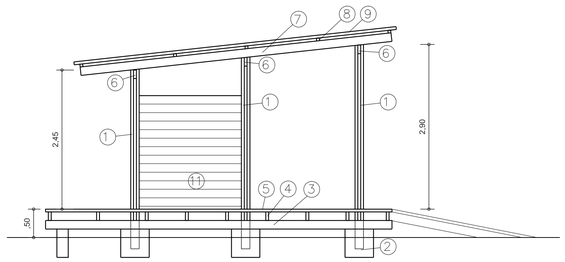

CORTE A - A escala 1/25

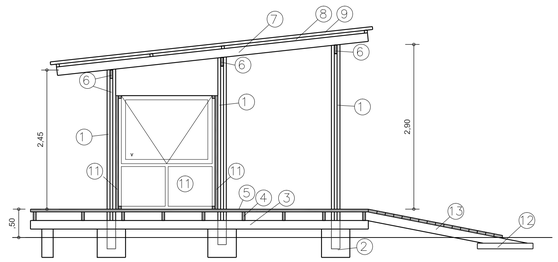

CORTE B - B escala 1/25

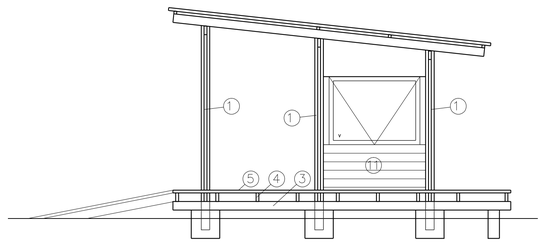

CORTE C - C escala 1/25

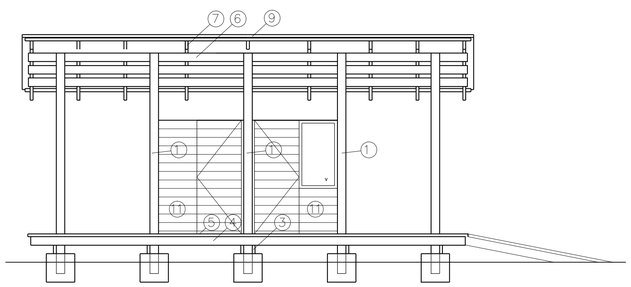

CORTE D - D escala 1/25

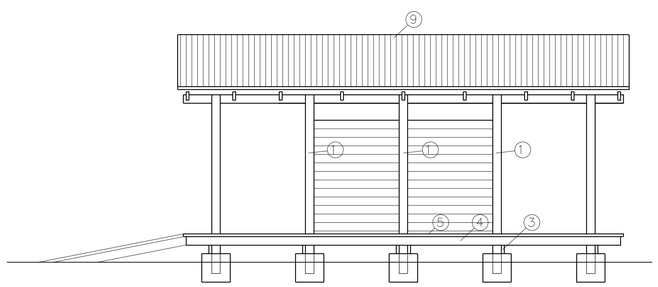

CORTE E - E escala 1/25

1. Columna tipo "sandwich" 2 pino CCA 2"x6" separadas 2"
2. Dados hormigón armado 50x50x50 cms
3. Tirantes inferiores para soporte deck pino CCA 2"x6"
4. Tirantes superiores para soporte deck pino CCA 2"x6"
5. Tablas deck 2" separadas 1cm fijadas con clavos galvanizados en caliente 4"
6. Vigas horizontales para soporte de techo pino CCA 2"x6"
7. Tirantes inclinados para soporte de techo pino CCA 2"x6"
8. Alfajías pino CCA 2"x2" para clavados de chapas
9. Chapa galvanizada prepintada gris calibre 24
10. Cielorraso OSB 18 mm clavado por debajo de tirantes inclinados
11. Paneles de madera desmontables
12. Base rampa losa 10 cm espesor con mallalur
13. Tirantes pino CCA 2"x6" soporte rampas acceso
14. Rollizo eucaliptus CCA 16/20

GOBIERNO DE ROCHA

INTENDENCIA DEPTAL. DE ROCHA

PASEO MARITIMO BAHIA DE LA PALOMA

COMPONENTE 1: Red de sendas peatonales de madera en espacio dunar

COORDINACION DEL PROYECTO	EQUIPO TECNICO	
DIRECCION GRAL. DE ORDENAMIENTO TERRITORIAL	ARQ. GINO DE LEON	ING. VICTORIA VAZ
DIRECCION GRAL. DE OBRAS	ARQ. CARLOS FOLCO	ING. ANA L. PEREYRA
MUNICIPIO DE LA PALOMA	ING. JUAN J. PERTUSSO	ING. AGRIM. MARTHA GRAÑA
Fecha: ABRIL DE 20019.		
Escala: 1/50	LAMINA:	15