DETALLES PÉRGOLA HORMIGON ARMADO

1. Pilares hormigón visto diámetro 20 cm
2. Viga hormigón visto 45X30 cm
3. Murete mampostería existente
4. Pavimento hormigón 8 cm armado con mallalur (pulido con helicóptero)
5. Césped
6. Cordoneta hormigón armado 15x30 cm
7. Cables tensados (cable de electricidad cobre forrado)
8. Soporte de cables hierro 12 mm según detalle
9. Dado hormigón 40x40x40 cm para anclaje de cables




PLANTA escala 1/50




CORTE 1 - 1 escala 1/50

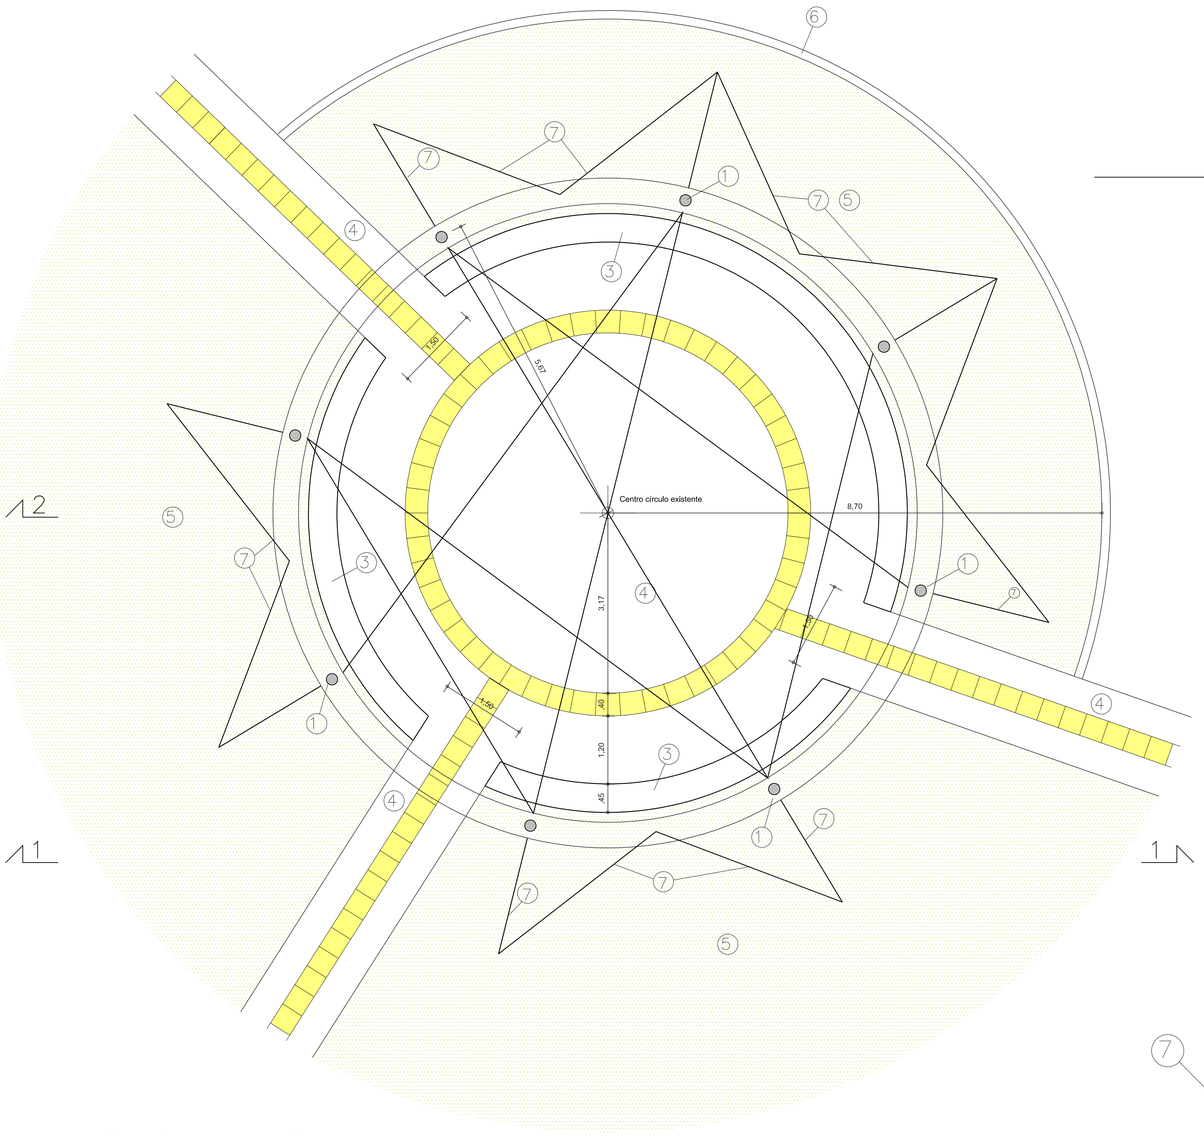


CORTE 2 - 2 escala 1/50

CORTE CONSTRUCTIVO escala 1/25

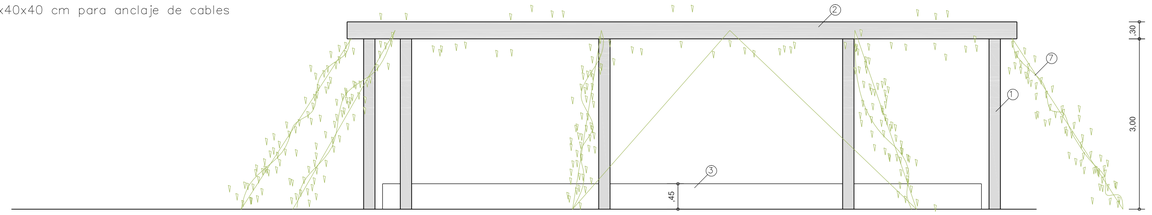


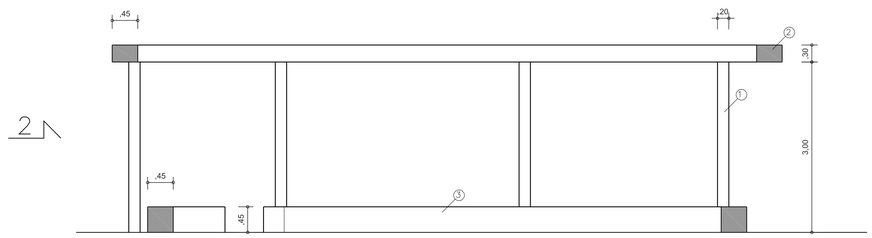


CORTE SOPORTE CABLES escala 1/10

INTENDENCIA DEPTAL. DE ROCHA

PASEO MARITIMO BAHIA DE LA PALOMA

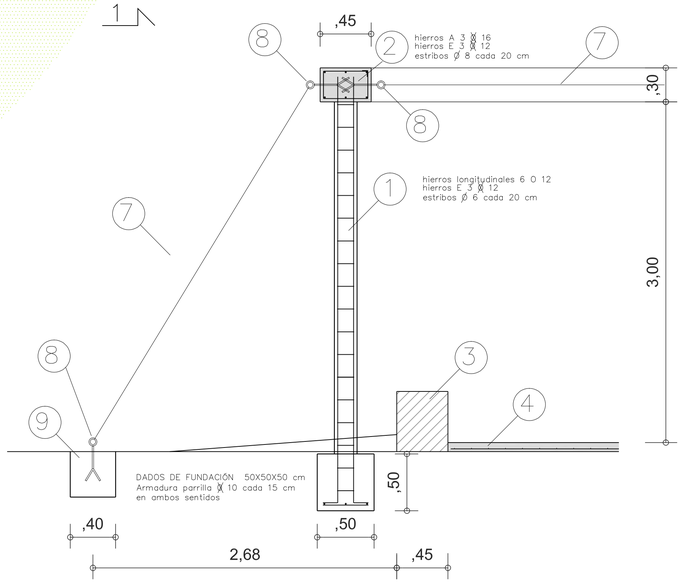COMPONENTE 2: ESPACIOS PÚBLICOS ANEXOS A CALLE COSTANERA
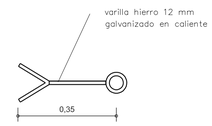
| COORDINACION DEL PROYECTO | EQUIPO TECNICO |
|---|---|
| DIRECCION GRAL. DE ORDENAMIENTO TERRITORIAL<br>DIRECCION GRAL. DE OBRAS<br>MUNICIPIO DE LA PALOMA | ARQ. GINO DE LEON — ING. JUAN J. PERTUSSO<br>ARQ. CARLOS FOLCO — ING. VICTORIA VAZ<br>ARQ. ANDRÉS ROBAINA — ING. ANA L. PEREYRA<br>ING. AGRIM. MARTHA GRAÑA |
| Fecha: ABRIL DE 2019 | |
| Escala: 1/50 | LAMINA: 18 |