



- Senda peatonal existente a restaurar según detalle
- Senda peatonal piedra partida a construir según detalle
- Bi Banco integrado de hormigón premoldeado según detalle
- L1 Luminaria LED decorativa altura 3.50 m
- L3 Luminaria LED vial altura 7.50 m
- Palmeras a plantar


DETALLE SE SENDEROS PEATONALES

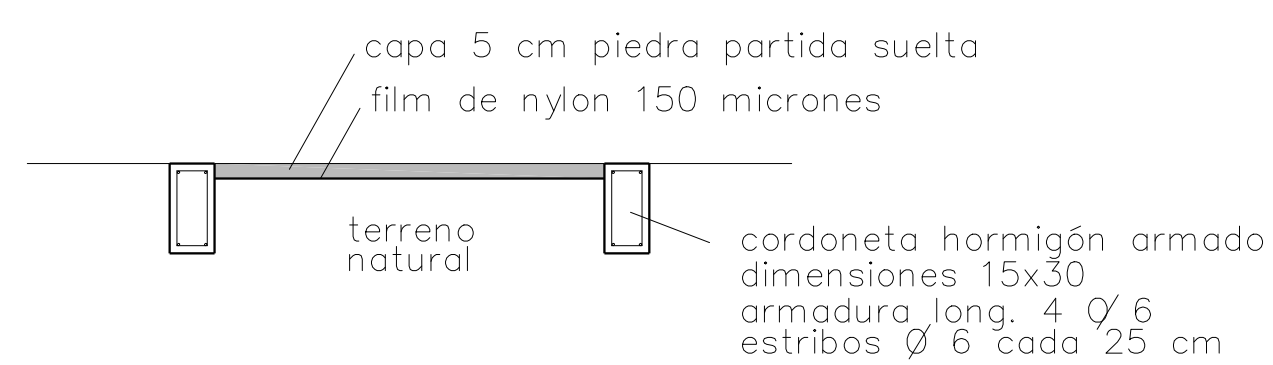

ALZADO escala 1/25

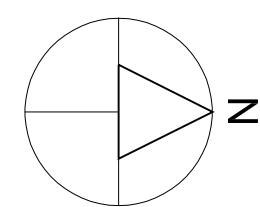

PLANTA GENERAL escala 1/500

 INTENDENCIA DEPTAL. DE ROCHA	
PASEO MARITIMO BAHIA DE LA PALOMA	
COMPONENTE 4: Recalificación de Parque de la Bahía	
COORDINACION DEL PROYECTO DIRECCION GRAL. DE ORDENAMIENTO TERRITORIAL DIRECCION GRAL. DE OBRAS MUNICIPIO DE LA PALOMA	EQUIPO TECNICO ARQ. GINO DE LEON ING. VICTORIA VAZ ARQ. CARLOS FOLCO ING. ANA L. PEREYRA ING. JUAN J. PERTUSSO ING. AGRIM. MARTHA GRAÑA ARQ. ANDRÉS ROBAINA
Fecha: ABRIL DE 2019	LAMINA: 25
Escala: 1/500	